


Janczewice, gmina Lesznówola

**ZAŁĄCZNIK Nr 1**  
**do Uchwały Nr 670 / XLVII / 2018**  
**Rady Gminy Lesznówola**  
**z dnia 09 sierpnia 2018r.**

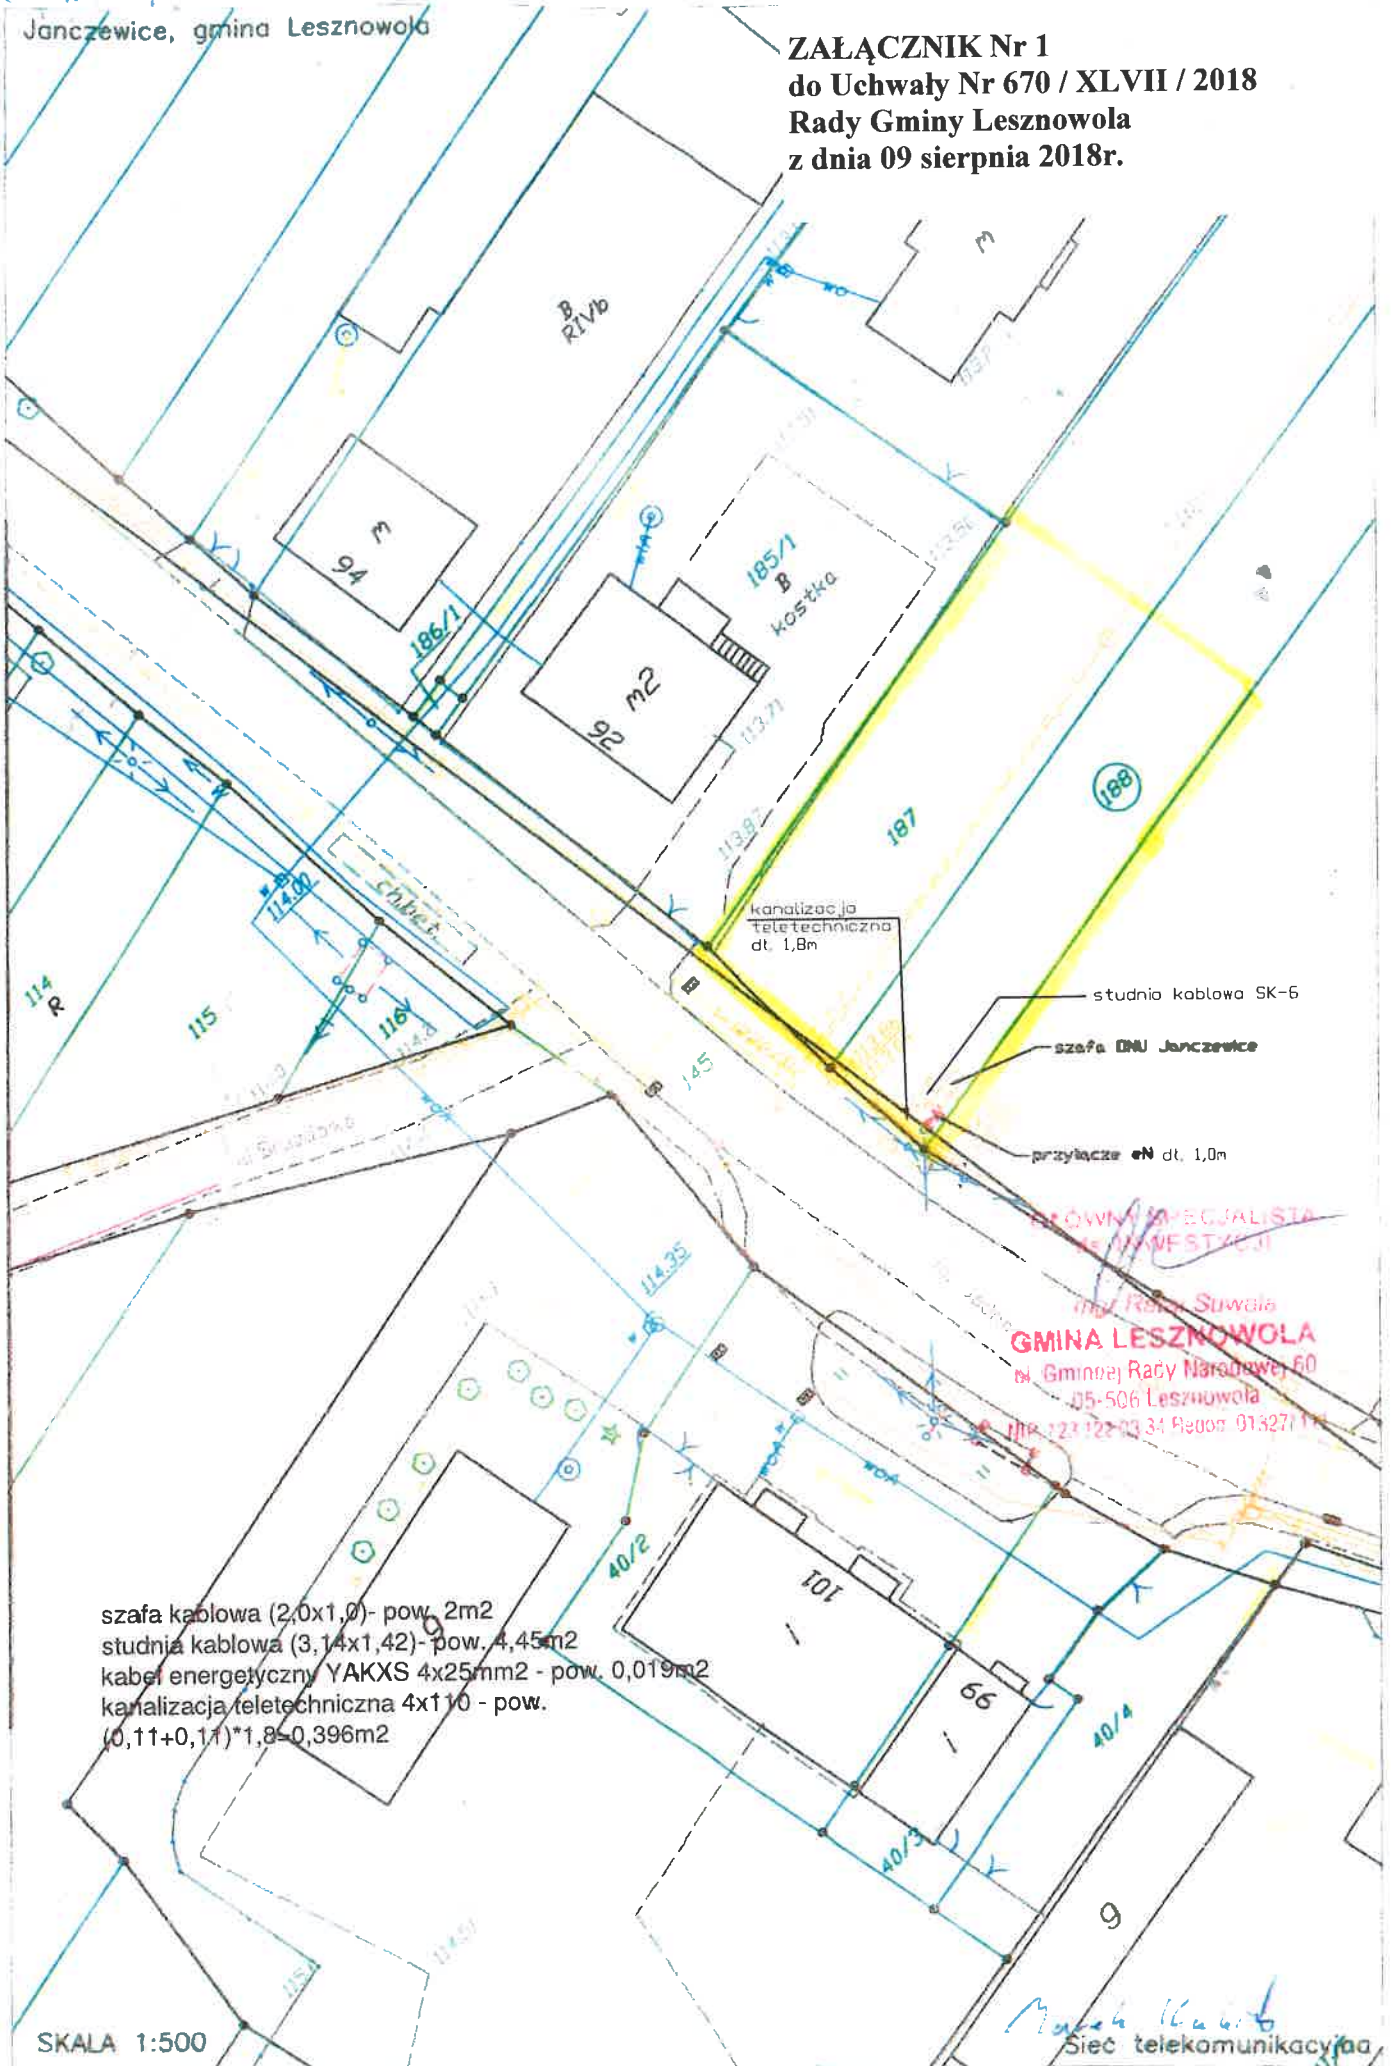

szafa kablowa (2,0x1,0) - pow. 2m<sup>2</sup>  
studnia kablowa (3,14x1,42) - pow. 4,45m<sup>2</sup>  
kabel energetyczny YAKXS 4x25mm<sup>2</sup> - pow. 0,019m<sup>2</sup>  
kanalizacja teletechniczna 4x110 - pow.  
(0,11+0,11)\*1,8=0,396m<sup>2</sup>

studnia kablowa SK-6  
szafa DNW Janczewice  
przyłącze eN dt. 1,0m

GŁÓWNY SPECJALISTA  
ds. INWESTYCJI  
Marek Kubiś  
GMINA LESZNOWOLA  
ul. Gminnej Rady Narodowej 60  
05-506 Lesznówola  
tel. 223 123 03 34 fax 013271 114

SKALA 1:500

Sieć telekomunikacyjna