

PROJEKT:
 BUDYNEK MIESZKALNY
 ŁĄZY, DZ. NR EW. 31/1
 AL. Krakowska 182

INWESTOR:
 GMINA LESZNOWOLA
 Lesznówola, ul. GRN 60

SCIANY W KONSTR. DREWNIANEJ
 SCIANY MUROWANE

IZOLACJA TERMICZNA


FAZA PROJEKTU:
 PRACOWNIA ARCHITEKTURA

NAZWA RYSUNKU:
 RZUT PARTERU

SKALA: 1:100
 RYS.: A-01
 DATA: 06.09.2012
 REV.: 00

PROJEKTANCI:
 PIOTR ZUBALA
 Wa-486/92, MA - 1306
 Agnieszka Zubala

ARCH. PIOTR ZUBALA
 05-502 KAMIONKA, UL. HALIN 7
 TEL./FAX 022 757 40 77

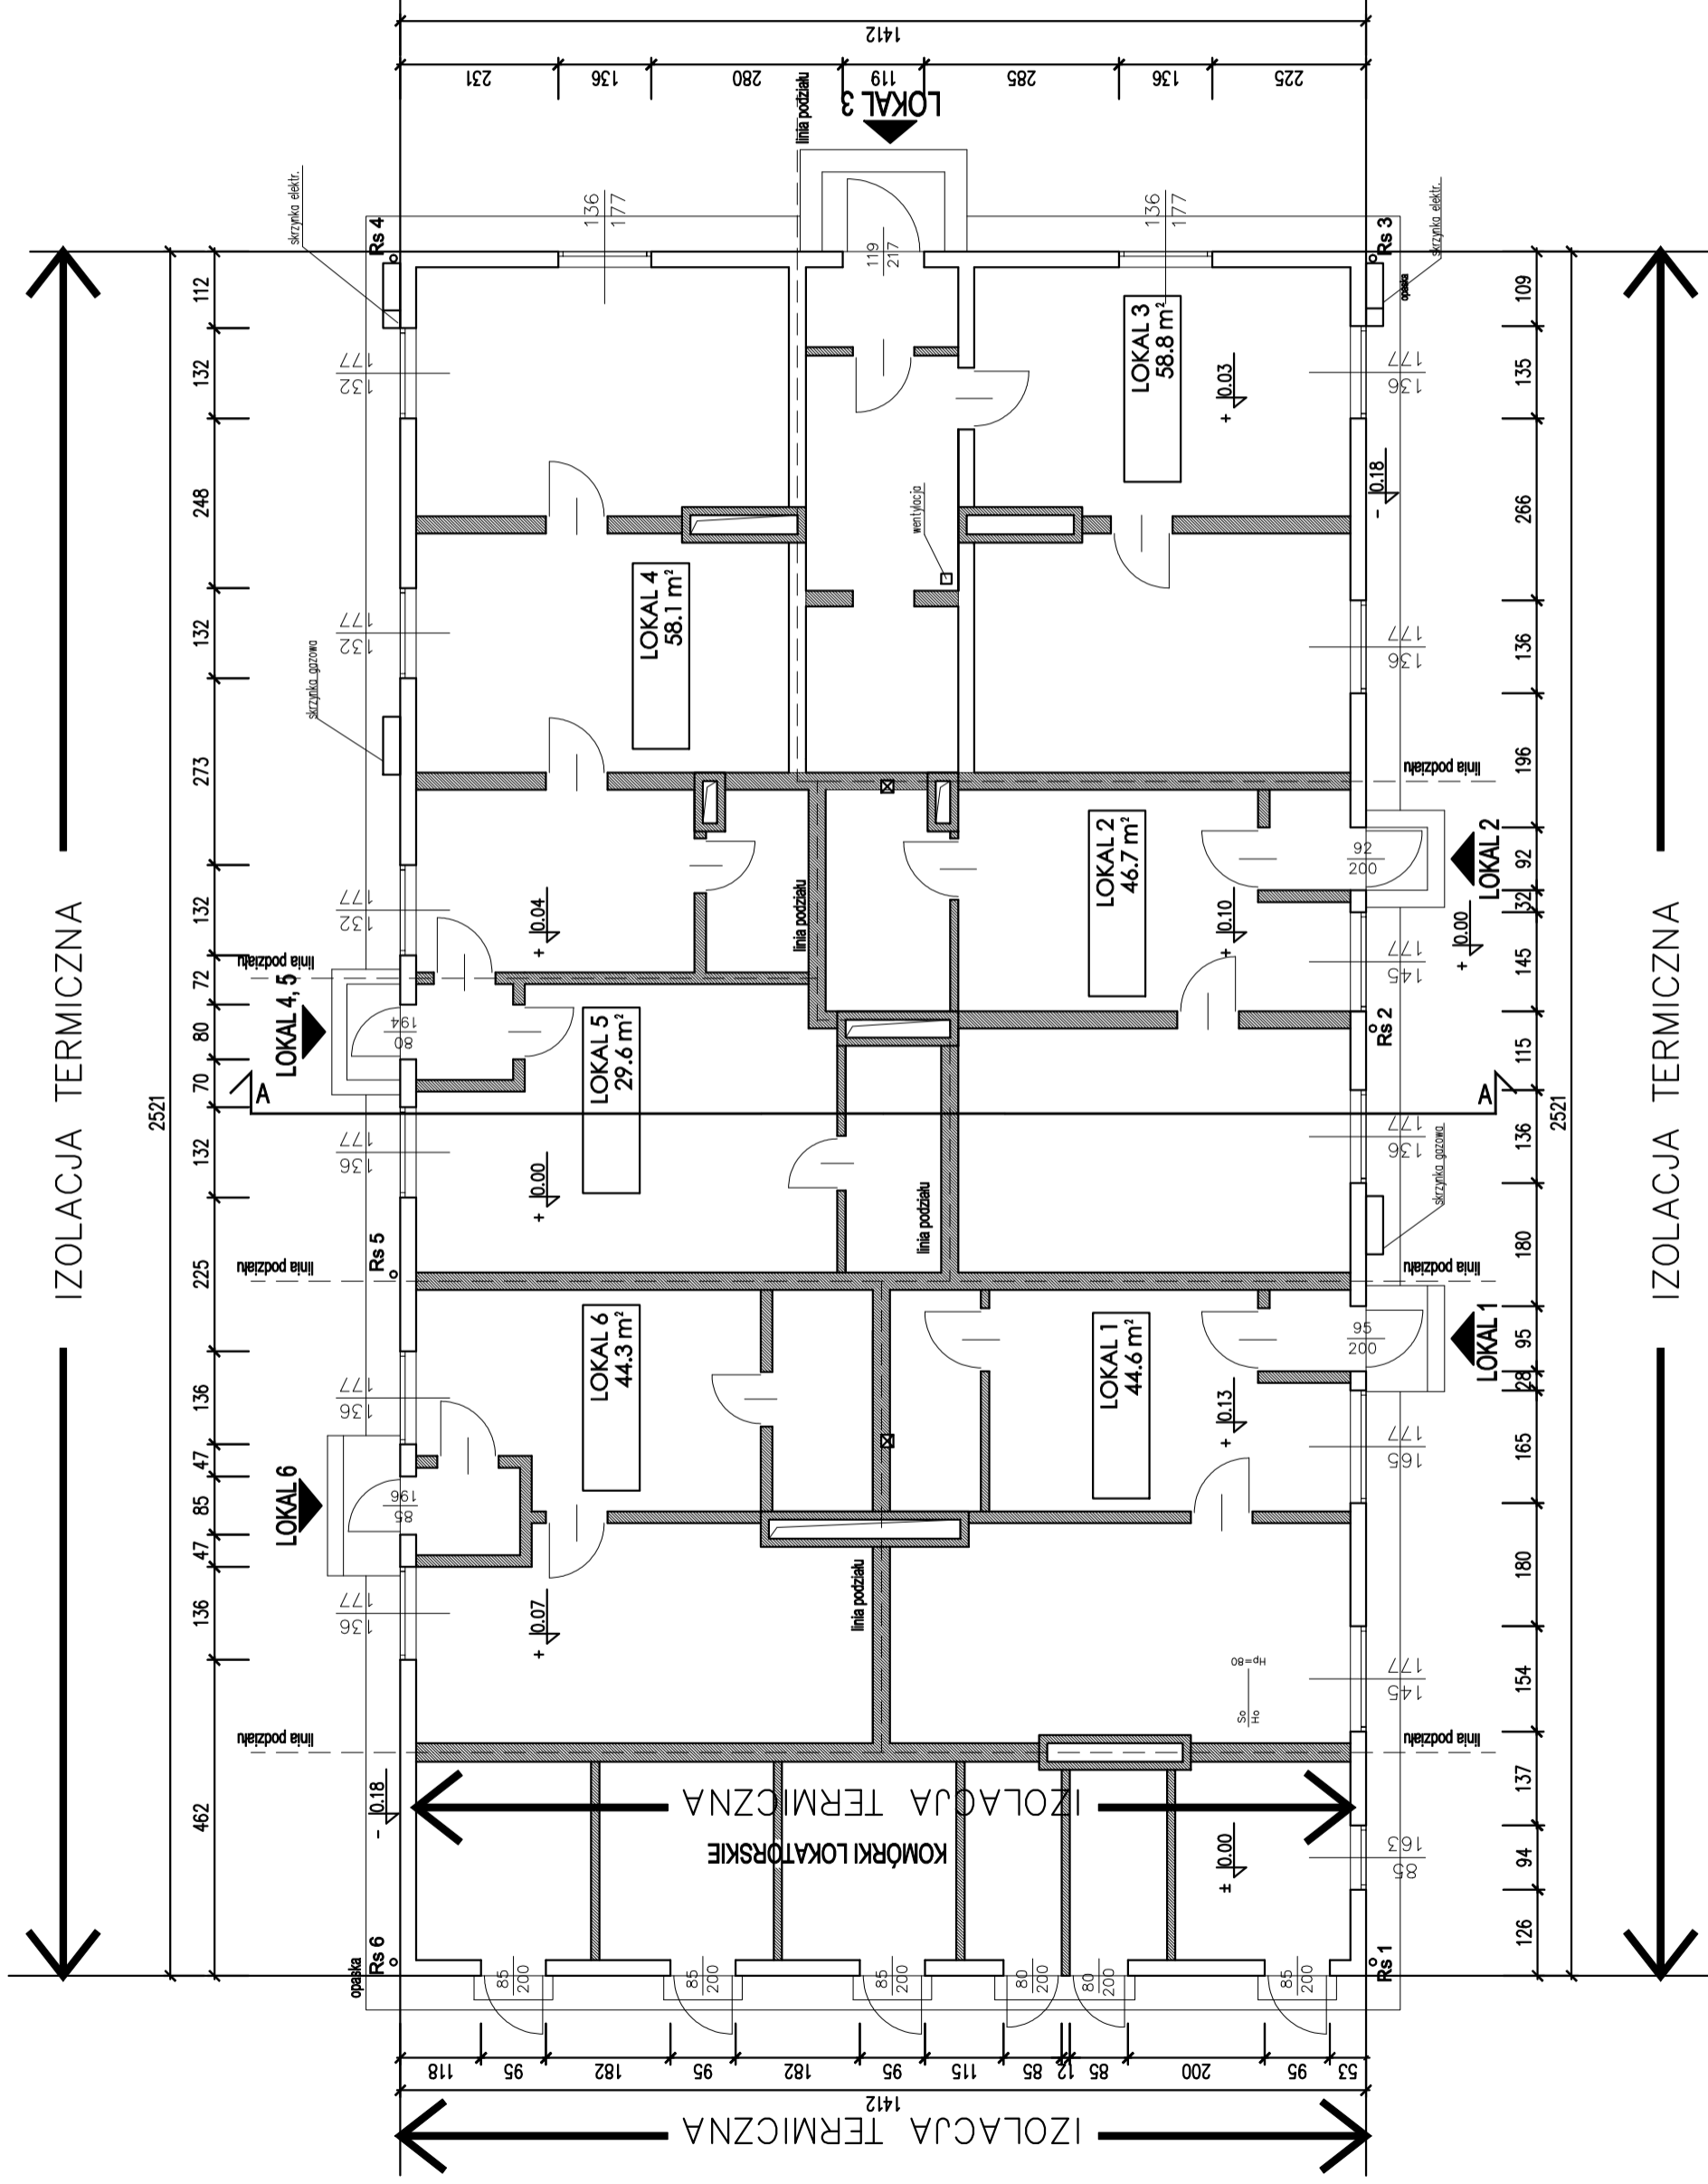

RZUT PARTERU 1:100