


ETAP I – REMONT WYKONANY W 2011 R. POW. UŻ. 144.29 m2

- W ZAKRESIE:
1. WARSZTAWY PODŁOGI, POSADZKI,
  2. ŚCIANY DZIAŁONE,
  3. INSTALACJE WÓD-KAN, ELEKTRYCZNE, C.O.,
  4. WYKOŃCZENIE.

- ZAKRES PRAC DO WYKONANIA W RAMACH PRZEBUDOWY:
1. PRZEBUDOWA TOALETY – POM. NR 20 (ŚCIANY, WYPOSAŻENIE, INSTALACJE);
  2. ZMIANA FUNKCJI POMIESZCZEŃ: NR 14 I 16 – LIKWIDACJA WYPOSAŻENIA (ZŁEWY, ARMATURY), ZAŚLEPIENIE INSTALACJI.
  3. WYDZIELENIE POM. NR 13 – MAGAZYN.
  4. WYKOŃCZENIE OTWORÓW DRZWIOWYCH POMIĘDZY POM. NR 19 I 21 ORAZ 17 I 18.
  5. INSTALACJE WENTYLACJI, TELETECHNIKA, ALARM, TERMOMODERNIZACJA, REMONT DACHU SĄ PRZEDMIOTEM OPRACOWANIA DLA CAŁEGO OBIEKTU.

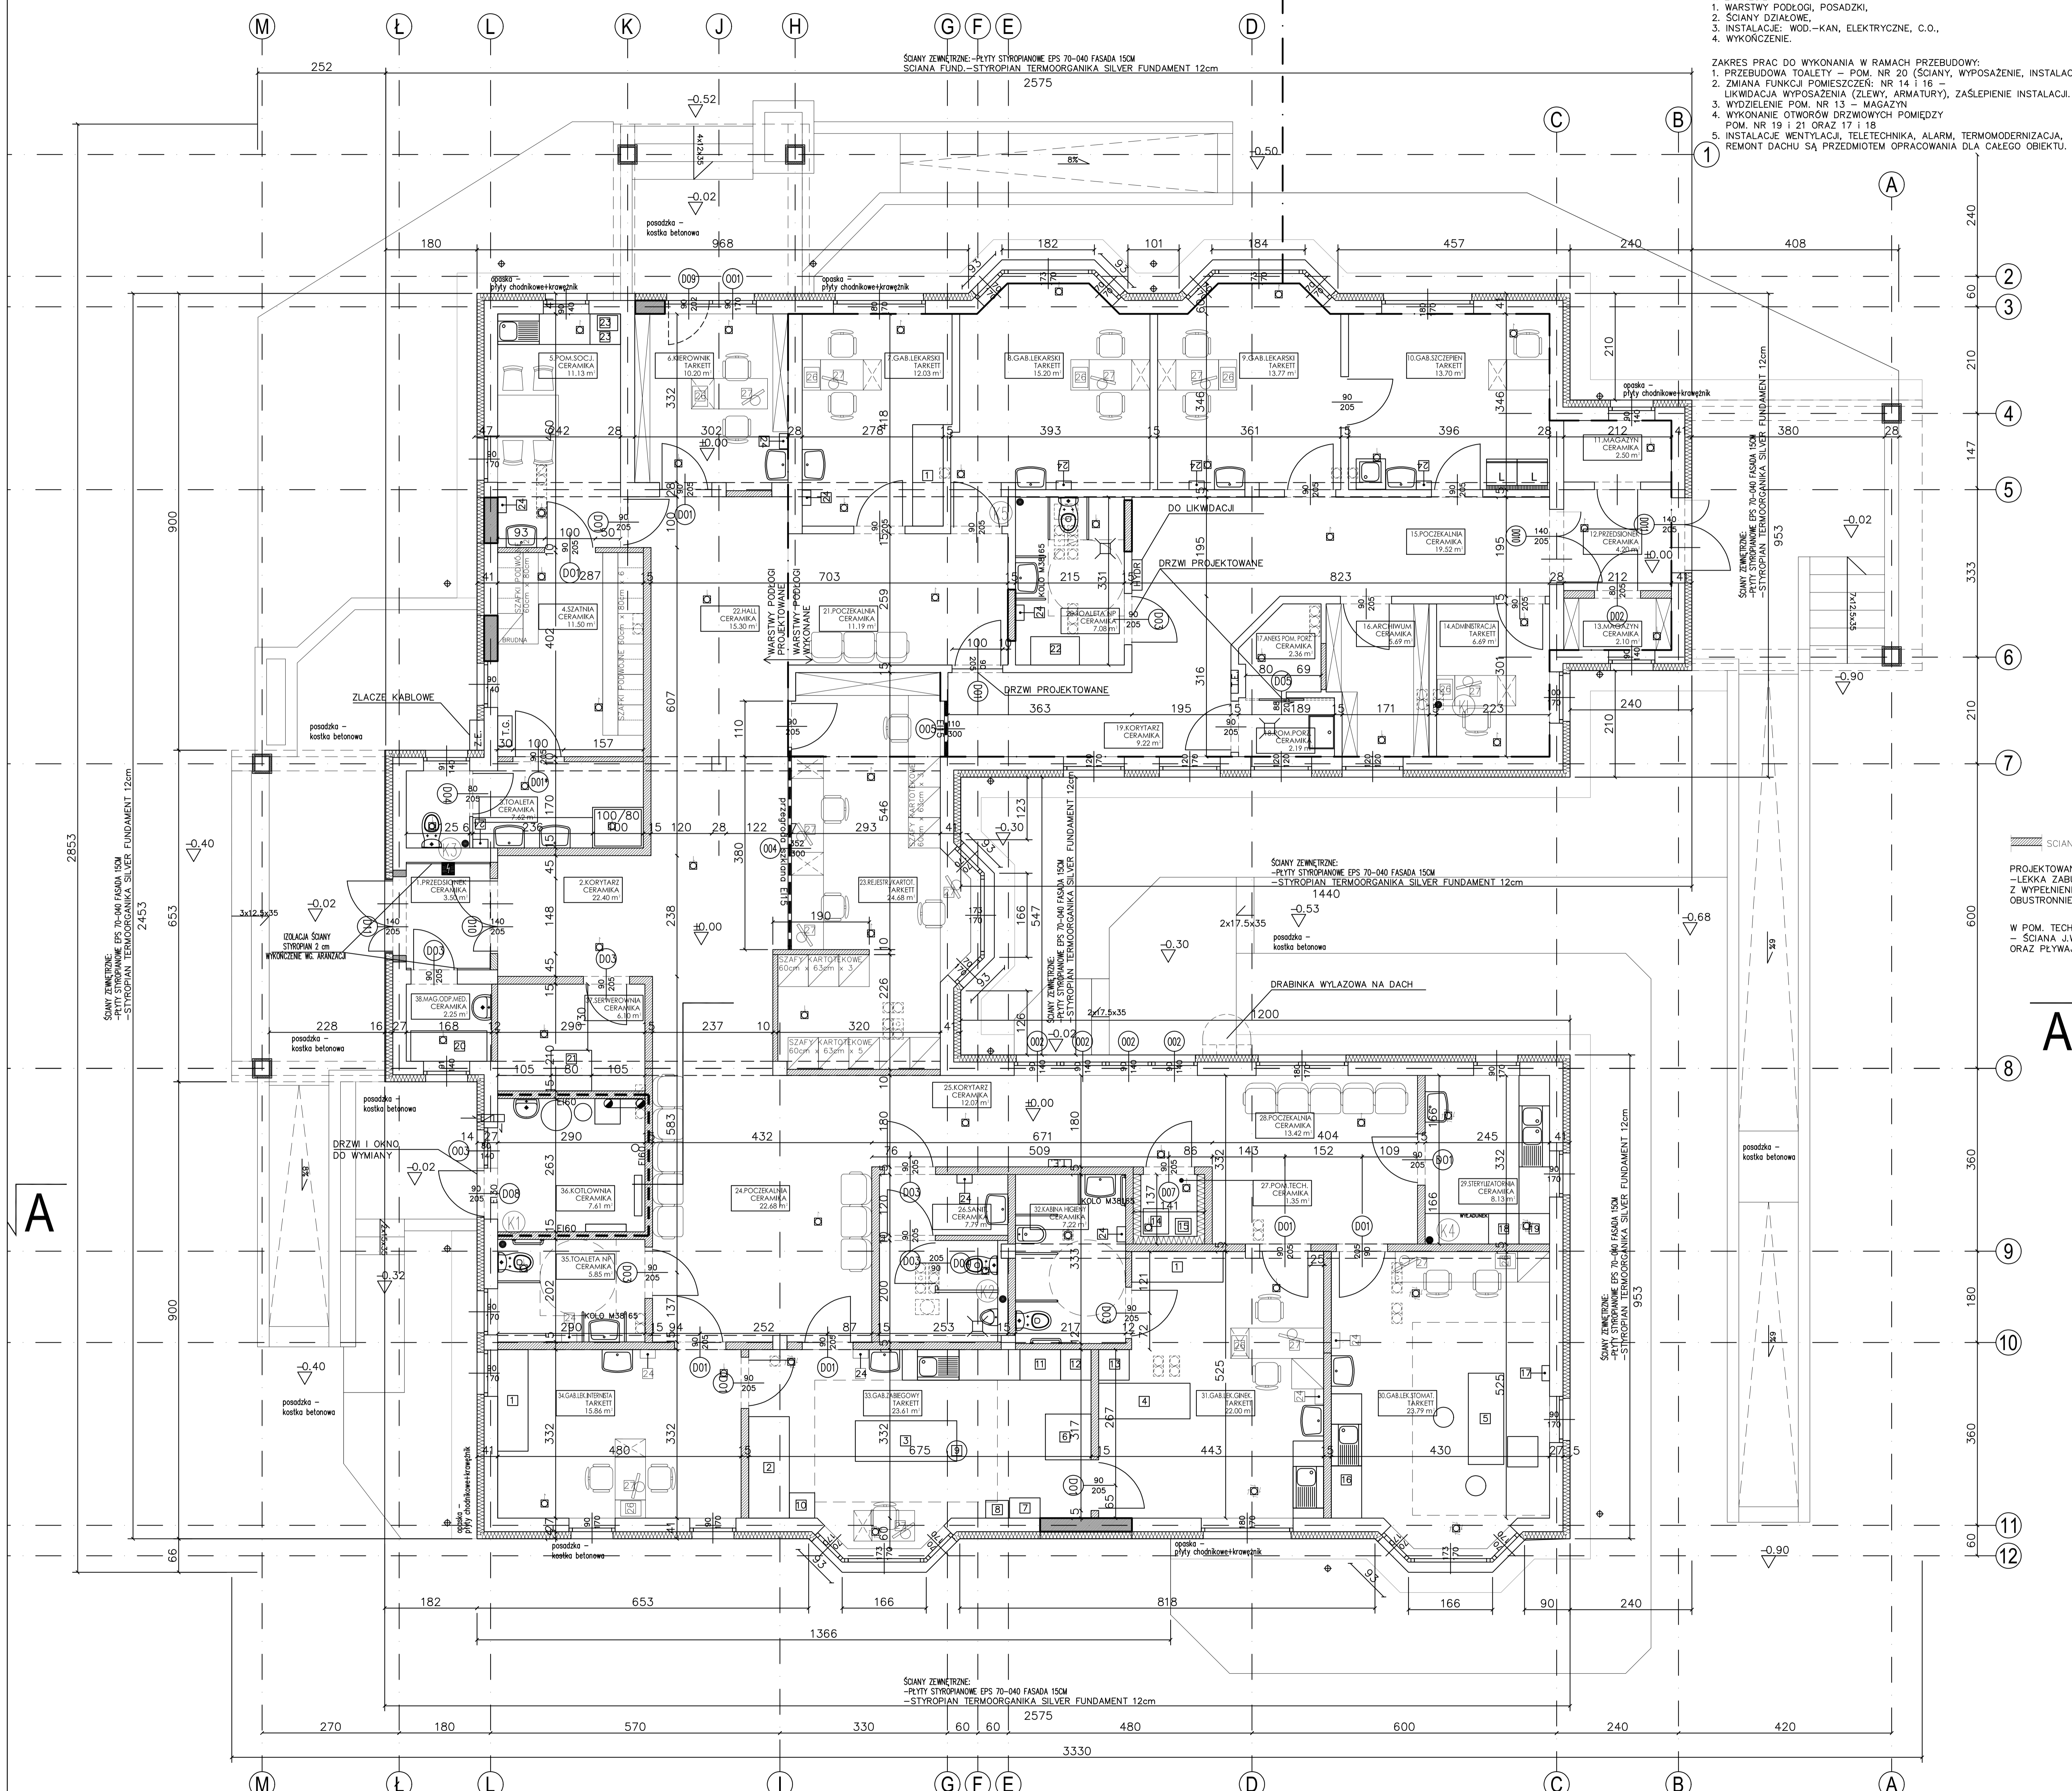

**OZNACZENIA:**

- POZ. WŁ. PRACU
- OTWORY W STROPIE
- OTWORY DO ZAŚLEPIENIA
- ŚCIANY ISTNIEJĄCE
- ŚCIANY PROJEKTOWANE
- ☉ OSWIETLENIE BOCZNE

**WYPOSAŻENIE TECHNOLOGICZNE**

1. Łazienka 60x200cm (CZ)
2. Uniwersalny 450 do basen 100/100/100/100/100
3. Falaie gniazdowny 100x100 100/100
4. Unit stomatologiczny A-DEC PERFORMER
5. Falaie do palen. wyl 80x80cm
6. Szafka szpitalny 90x108 40x60x60cm
7. Waga 45x35cm
8. Lampa diagnostyczna B-132
9. Szafka 100x100 - Anal. typ W. Bluc 25x19,5cm
10. Szafka na leki 60x60cm
11. Szafka w zabudowie H-308
12. Szafka w zabudowie H-308
**WYPOSAŻENIE BIUROWE**

1. Duksa (A4)
2. Komputer (A4)

**WYPOSAŻENIE**

1. Przewodnik 25x100cm
2. Szafka na recepty 100x100 (A4)
3. Szafka posadzki 60cm x 60cm (A4) SYSTEM S.S.148
4. Szafka na recepty (A4)

**SCIANY PR...**

**PROJEKTOWANE ŚC...  
LEKKA ZABUDOWA  
Z WYPELNIENIEM Z  
OBUSTRONNIEM WYK...**

**W POM. TECHNICZ...  
ŚCIANA A.W. Z  
ORAZ PRYWAJĄCA**

NUMER	NAMIANA	CERAMIKA	POW. [m²]
1	PRZEDBIEG	CERAMIKA	3,50
2	KORYTARZ	CERAMIKA	22,40
3	TOAILETA	CERAMIKA	2,62
4	ŁAZIENKA	CERAMIKA	11,50
5	POM. SOCJALNE	CERAMIKA	11,13
6	LEKARSKIE GABINET	TARKEIT	13,20
7	GABINET LEKARSKI	TARKEIT	12,03
8	GABINET LEKARSKI	TARKEIT	13,20
9	GABINET LEKARSKI	TARKEIT	13,72
10	GABINET SZCZEBIEN	TARKEIT	13,70
11	MAGAZYN	CERAMIKA	2,50
12	PRZEDBIEG	CERAMIKA	4,20
13	MAGAZYN	CERAMIKA	2,50
14	ADMINISTRACJA	TARKEIT	6,69
15	POCZEKALNIA	CERAMIKA	19,52
16	ARCHIWUM	CERAMIKA	3,69
17	ANKS-MAGAZYN	CERAMIKA	2,35
18	POM. PORZAD.	CERAMIKA	2,19
19	KORYTARZ	CERAMIKA	9,22
20	TOAILETA W.P.	CERAMIKA	2,08
21	POCZEKALNIA	CERAMIKA	11,19
22	HALL	CERAMIKA	15,30
23	BIURO / KARTOTKA	TARKEIT	25,68
24	POCZEKALNIA	CERAMIKA	22,68
25	KORYTARZ	CERAMIKA	12,07
26	SANITARIUM	CERAMIKA	2,78
27	POM. TECHNICZNE	CERAMIKA	3,35
28	POCZEKALNIA	CERAMIKA	13,52
29	STERYLIZATORNA	CERAMIKA	8,13
30	GABINET LEK. STOMAT.	TARKEIT	23,78
31	GABINET LEK. ONKOLOG.	TARKEIT	22,00
32	KABINA HIGIENY	CERAMIKA	7,22
33	GABINET FARMACOWY	TARKEIT	23,61
34	GABINET LEK. INTERN.	TARKEIT	18,86
35	TOAILETA DAMSKA/W.P.	CERAMIKA	3,85
36	KOTŁOWNIA	CERAMIKA	2,81
37	SEKWEROWNA	CERAMIKA	6,10
38	MAG. OPAROW. MED.	CERAMIKA	2,25
39	RAZEM		416,06

PROJEKT:  
PRZEBUDOWA OŚRODKA ZDROWIA  
ul. Górskiego 6, 05-552 Mroków  
DZ. NR EW. 61/72, Ogręb 0018 Mroków

INWESTOR:  
GMINA LESZNOWOLA  
ul. GRN 60  
05-506 Lesznowola

FAZA PROJEKTU:  
PROJEKT BUDOWLANY

BRANŻA:  
ARCHITEKTURA

NAMIANA RYSUNKU:  
RZUT PARTERU  
PRZEBUDOWA

SKALA: 1:50 RYS. A-02

DATA: 17.11.14 REV. 00

PROJEKTANT:  
ARCH. PIOTR ZUBALA  
Wzrost: 180cm, Waga: 75kg  
Agencja: Jubala  
mgr inż. arch. Justyna Zubala

SPRAWDZAJĄCY:  
mgr inż. arch. Krystyna Ulewka  
Moc: 180cm, Waga: 60kg

ARCH. PIOTR ZUBALA  
UL. HALIN 7, 05-502 KAMIONKA  
TEL./FAX (22) 757 40 77