PROJEKT ZAGOSPODAROWANIA TERENU

DOTYCZY:	PRZYŁĄCZY KANALIZACYJNYCH
OBIEKT:	MARYSIN ul. LOKALNA gm. LESZNOWOLA
SKALA	1:1000
NR EWIDEN.	3/1, 3/3 ÷ 8
INWESTOR	SZCZEPAŃSKI BOGDAN, WYGODNY ADAM JASTRZĘBSKI KAZIMIERZ, ZIMNICKA EWA BARANOWSKA MAŁGORZATA
TEMAT	PROJEKT PRZYŁĄCZY KANALIZACYJNYCH
TYTUŁ	RZUT PRZYŁĄCZY KANAZIZACYJNYCH
PROJEKTANT	inż. ANDRZEJ CZEKALSKI

PRZYŁĄCZA KANALIZ. GRAWITACYJNEJ

S_1 —— ϕ 200 PVC, dł. 43,0 —— S_2

S_2 —— ϕ 200 PVC, dł. 27,0 —— S_3

S_3 —— ϕ 200 PVC, dł. 47,0 —— S_4

S_4 —— ϕ 200 PVC, dł. 57,0 —— S_5

S_5 —— ϕ 200 PVC, dł. 56,0 —— S_6

S_6 —— ϕ 200 PVC, dł. 60,0 —— S_7

S_7 —— ϕ 200 PVC, dł. 59,0 —— S_8

S_3 —— ϕ 160 PVC, dł. 4,0 —— S_9

S_4 —— ϕ 160 PVC, dł. 4,0 —— S_{10}

S_5 —— ϕ 160 PVC, dł. 4,0 —— S_{11}

S_6 —— ϕ 160 PVC, dł. 4,0 —— S_{12}

S_7 —— ϕ 160 PVC, dł. 4,0 —— S_{13}

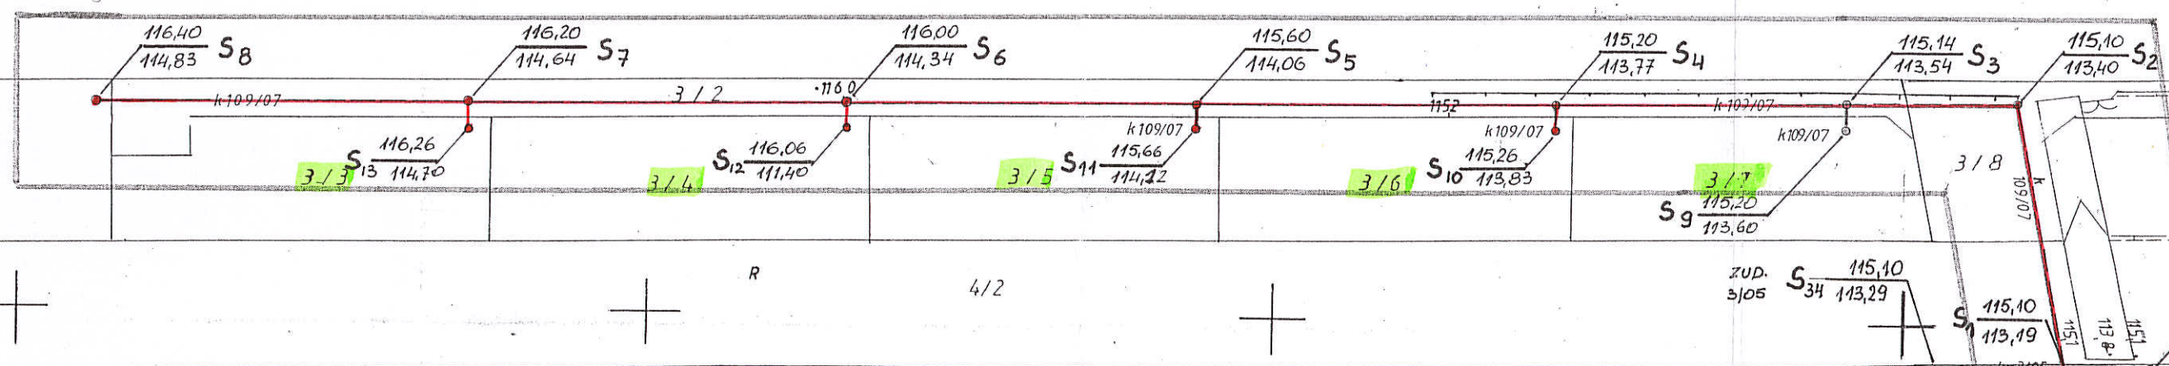

EKO s.c.
Usługi geodezyjne i kartograficzne
Piotr Cmiel, Grzegorz Sowiński
Zgorzała, ul. Postępu 398/1
05-500 Piaseczno
tel. 0 504 100 545; 0 606 726 102
tel./fax (22) 757 74 25

MAPA SYTUACYJNO WYSOKOŚCIOWA
do celów projektowych
skala 1:1000

obiekt: działka 3/1, 3/5
miejscowość: MARYSIN
gmina: Lesznowola powiat: piaseczyński
sekcja: 7,8 S13-14W5-6

Mapa uzupełniona pomiarem sytuacyjno- wysokościowym w oznaczonych granicach kolorem zielonym zastrzega się jednocześnie, że na obszarze objętym tym zakresem może występować dodatkowe uzbrojenie podziemne o którego istnieniu nie uzyskano informacji w instytucjach branżowych i nie dają się wykryć aparaturą.

Piaseczno 20-02-2007r. WYKONAWCA:
Nr 677/06

GEODETA UPRAWNIONY
Jowita Sowińska
NR UPR. 19199

Zgodnie z art. 18 ustawy z dnia 17.05.1989 r. Prawo geodezyjne i kartograficzne (tj. Dz. U. z 2005 r. Nr 240 poz. 2027) rozpowszechnianie, rozprowadzanie oraz udostępnianie w celu rozpowszechniania i rozprowadzania niniejszej mapy wymaga zezwolenia Starosty.

STAROSTA PIASECZYŃSKI
Powiatowy Ośrodek Dokumentacji Geodezyjnej i Kartograficznej
Składnica Materiałów Geodezyjnych w Piasecznie
W zbiorach organizacyjnych ... znajduje się ... mapy ... zostały ... 2007 -03- 02 ... DEW.7312/06
Niniejsza mapa może służyć do celów projektowych.
Projektowane obiekty budowlane wymagające pozwolenia na budowę należy wytyczyć i inwentaryzacji powykonawczej przez jednostki uprawnione do wykonywania prac ... Piasecznych
Piaseczno, dn. 2007 -03- 02
Z up. Starosty Piaseczyńskiego
Podinspektor
Elżbieta Orłowska

PROFIL KANALIZACJI GRAWITACYJNEJ

PVC-U „N" (SDR 41)

OZNACZENIA :

S - Studnie rewizyj. ϕ 1200 beton. typu „SIENKIEWICZ"

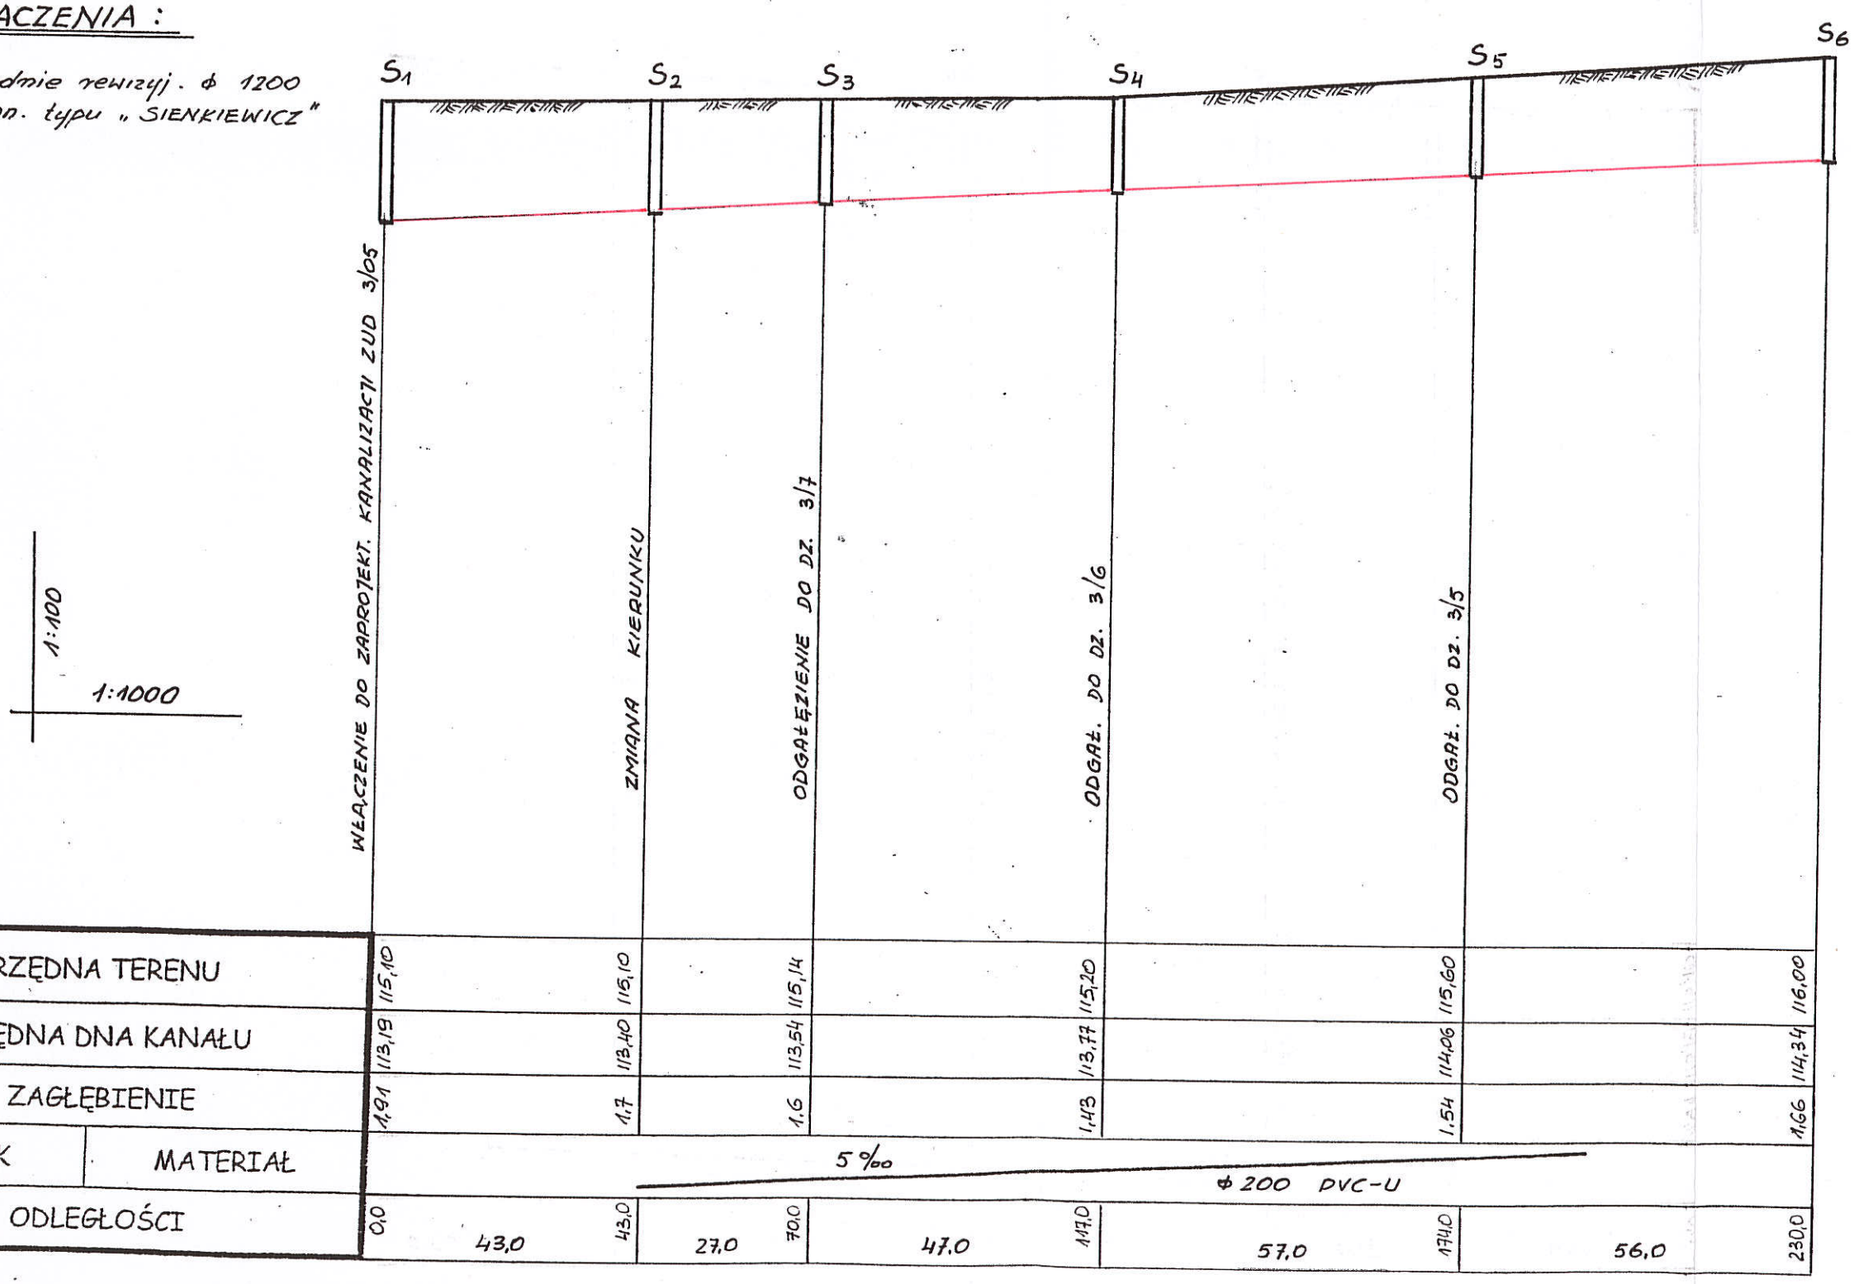

RZĘDNA TERENU		115,10		116,10		115,14		115,20		115,60		116,00	
RZĘDNA DNA KANAŁU		113,19		113,40		113,54		113,77		114,06		114,34	
ZAGŁĘBIENIE		1,91		1,7		1,6		1,43		1,54		1,66	
SPADEK	MATERIAŁ	5 ‰											
		ϕ 200 PVC-U											
ODLEGŁOŚCI		0,0	43,0	43,0	27,0	70,0	47,0	117,0	57,0	174,0	56,0	230,0	

PROJEKTANT
inż. Andrzej Czekalski
nr upr. 95/83
SPECJALNOŚĆ
INSTALACYJNO-INŻYNIERYJNA

PROFIL KANALIZACJI GRAWITACYJNEJ

PVC-U „N" (SDR 41)

OZNACZENIA :

S - Studnie rewizyj. ϕ 1200 beton. typu „SIENKIEWICZ"

$S_{9,10,11}$-W - Studnie inspekcyj. ϕ 425 „WAWIN"

1:100

1:1000

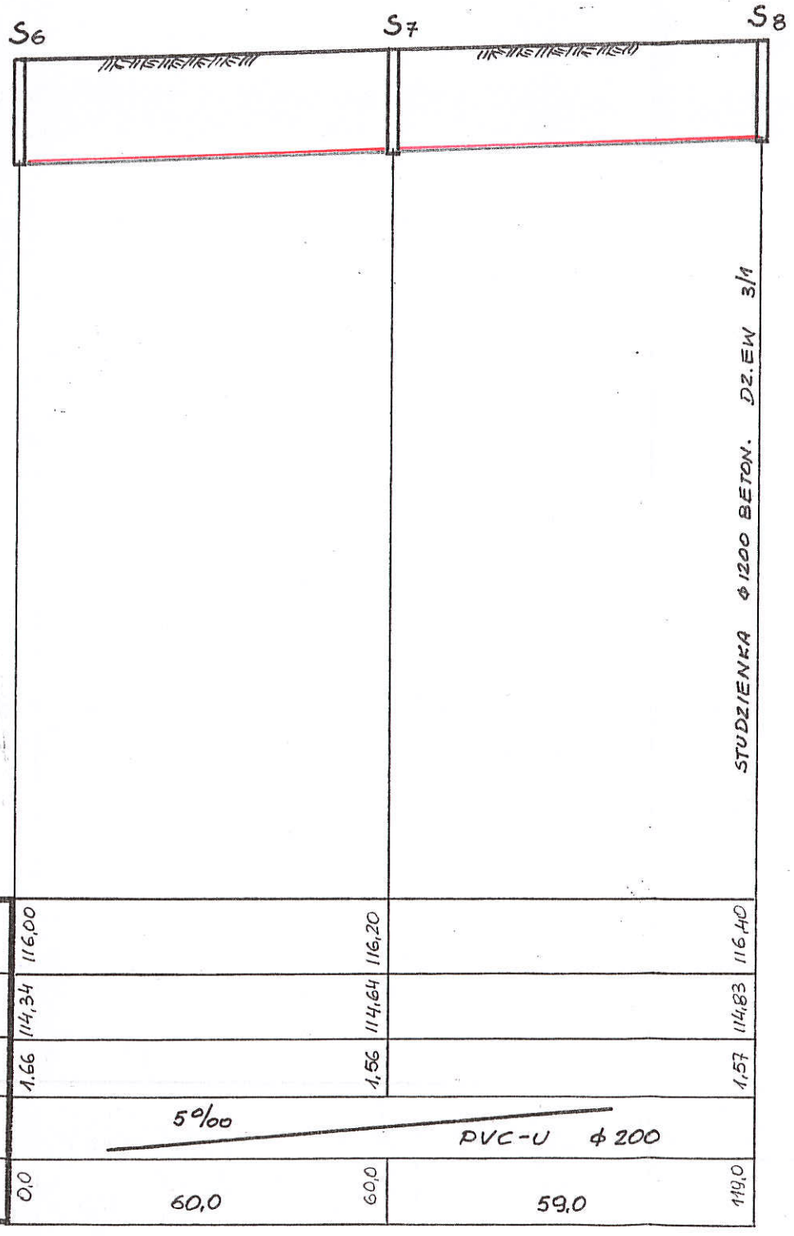

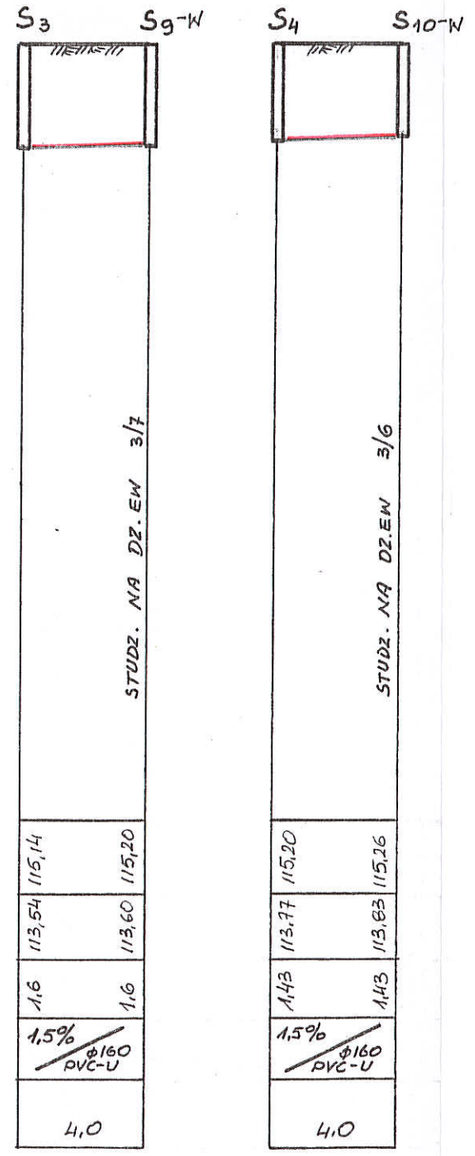

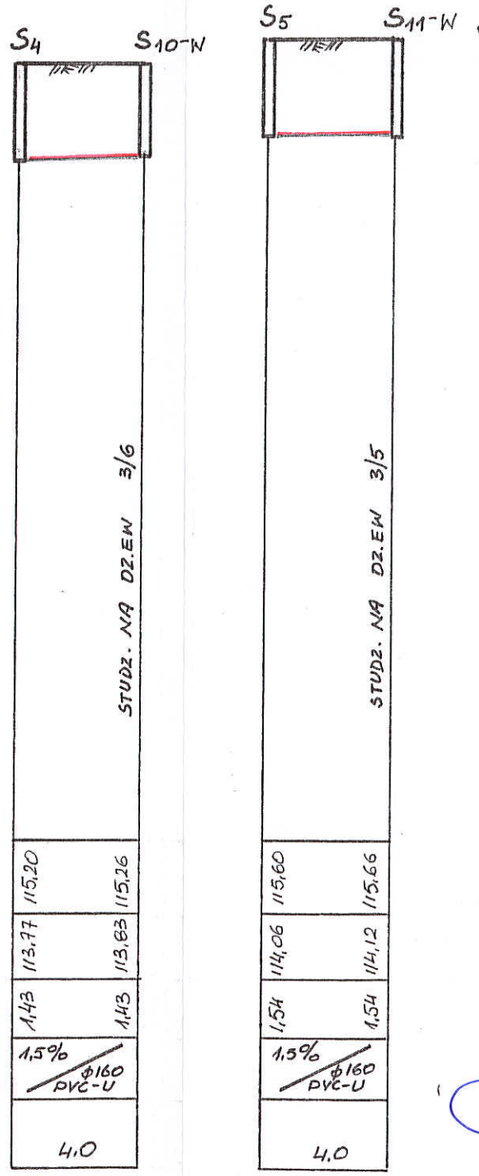

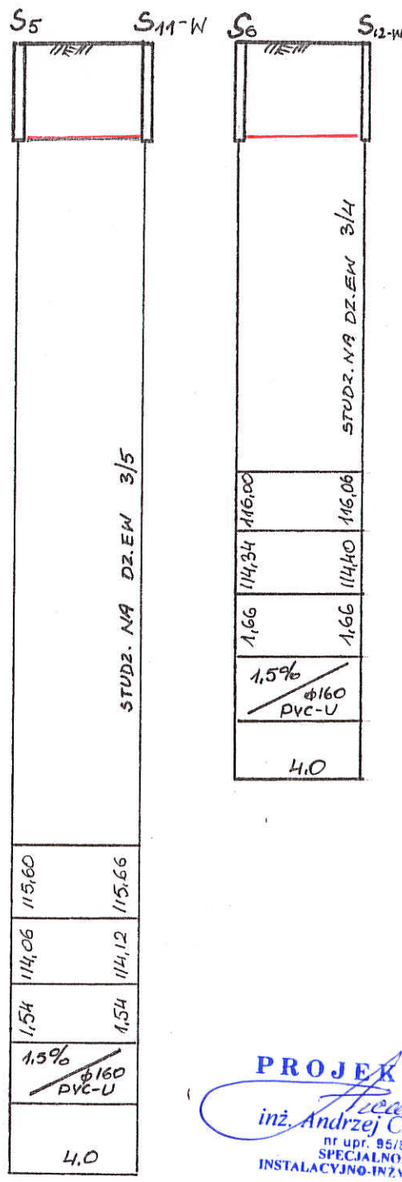

PROJEKTANT
inż. Andrzej Czekalski
nr upr. 95/83
SPECJALNOŚĆ
INSTALACYJNO-INŻYNIERYJNA

PRZYŁĄCZE KANALIZACJI CIŚNIENIOW.
ϕ 50 PE (SDR 11)

ODCINEK RUROCIĄGU (T-2) – A O DŁ. 72.0m
ZAPROJEKTOWANY wg. ZUD ks 3/05 o ŚREDNICY ϕ40PE
ZMIENIĆ NA RURĘ ϕ 63 PE (SDR 11) ZGODNIE
Z WARUNKAMI TECHNICZNYMI PRI 22/24/2008

1	ϕ 50 PE dł. 3,0	2	5	ϕ 50 PE dł. 8,0	6
2	ϕ 50 PE dł. 53,0	3	6	ϕ 50 PE dł. 28,0	7
3	ϕ 50 PE dł. 15,5	4	7	ϕ 50 PE dł. 11,5	8
4	ϕ 50 PE dł. 11,0	5	8	ϕ 50 PE dł. 54,0	UZT.

UZT. – URZĄDZENIE ZBIORNIKOWO-TŁOCZNE
Z POMPĄ FLYGT MP 3128

ELSO s.c.
Usługi geodezyjne i kartograficzne
Piotr Ćmiel, Grzegorz Sopiński
Warszawa, ul. Postępu 19/1
05-500 Piaseczno
tel. 0 604 [illegible] 545; 0 606 726 102
tel./fax (22) 757 74 25

MAPA SYTUACYJNO WYSOKOŚCIOWA
do celów projektowych
skala 1: 1000

obiekt: działka 58/1
miejscowość: WÓLKA KOSOWSKA
gmina:Lesznowola powiat: piaseczyński
sekcja:13S13-14W5-6

Mapa uzupełniona pomiarem sytuacyjno- wysokościowym w oznaczonych granicach kolorem zielonym zastrzega się jednocześnie, że na obszarze objętym tym zakresem może występować dodatkowe uzbrojenie podziemne o którego istnieniu nie uzyskano informacji w instytucjach branżowych i nie dają się wykryć aparaturą.

Piaseczno, dn.24.04.2008r. WYKONAWCA:
Nr 131/08

GEODETA UPRAWNIONY
[illegible]
NR UPR. 1919

Zgodnie z art. 18 ustawy z dnia 17.05.1989 r. Prawo geodezyjne i kartograficzne (tj. Dz. U. z 2005 r. Nr 240 poz. 2027) rozpowszechnianie, rozprowadzanie oraz reprodukowanie w celu rozpowszechniania i rozprowadzania niniejszej mapy wymaga zezwolenia Starosty.

STAROSTA PIASECZYŃSKI
Powiatowy Ośrodek Dokumentacji Geodezyjnej i Kartograficznej.
Dział Map i Dokumentów Geodezyjnych i Kartograficznych w Piasecznie.

W obszarze oznaczonym linią [illegible] potwierdzono w terenie aktualność mapy zasadniczej. Dokument potwierdzający aktualność mapy przyjęto do zasobu w dniu 2008-04-28 i zaewidencjonowano pod nr PER-1733/08

Niniejsza mapa może służyć do celów projektowych. Projektowane obiekty budowlane wymagające [illegible] na budowę podlegają wytyczeniu [illegible] powykonawczej przez jednostki uprawnione do wykonywania prac geodezyjnych.

Piaseczno, dnia 2008-04-28 z up. Starosty Piaseczyńskiego 60/5 Podinspektor Ewa Wiśniewska

PROJEKT ZAGOSPODAROWANIA TERENU

DOTYCZY:	PRZYŁĄCZE KANALIZ. - CIŚNIEN.	SKALA 1:1000	
OBIEKT:	WÓLKA KOSOWSKA gm. LESZNOWOLA	NR EWIDEN.	58/1
INWESTOR	HANNA WITKOWSKA - MAŚLANKA		
TEMAT	PROJEKT KANALIZ. - CIŚNIENIOWEJ		
TYTUŁ	RZUT KANALIZ. - CIŚNIENIOWEJ		
PROJEKTANT	inż. CZEKALSKI ANDRZEJ		

PROJEKTANT
inż. Andrzej Czekalski
nr upr. 95/83
SPECJALNOŚĆ INSTALACYJNO-INŻYNIERYJNA

PROFIL PRZYŁĄCZA KANALIZACJI CIŚNIEN.

ϕ 50 PE 80 (SDR 11)

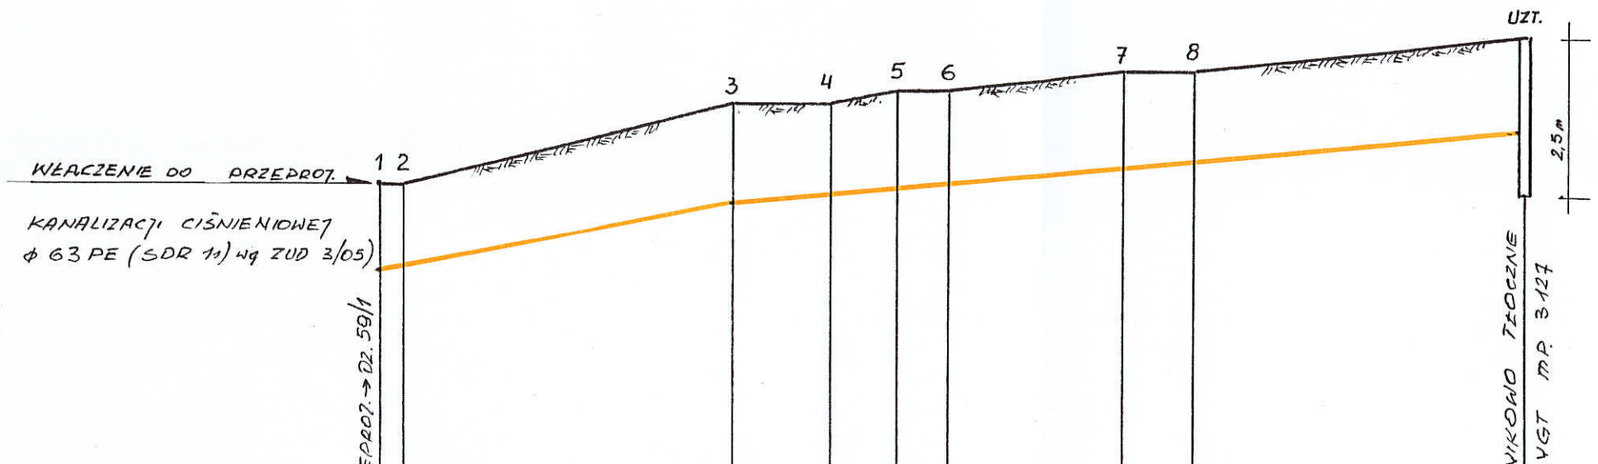

	WŁĄCZENIE DO KANALIZ. PRZEPROJ. → DZ. 59/1	ZMIANA KIERUNKU	ZMIANA KIERUNKU	ZMIANA KIERUNKU	ZMIANA KIERUNKU	ZMIANA KIERUNKU	ZMIANA KIERUNKU	URZĄDZENIE ZBIORNIKOWO TŁOCZNE Z POMPĄ FLYGT MP. 3.127
RZĘDNA TERENU	116,70	116,70	118,00	118,00	118,15	118,15	118,50	118,50	119,10
RZĘDNA OSI PRZEWODU	115,42	115,48	116,40	116,54	116,64	116,74	116,97	117,08	117,60
ŚREDNICA I RODZAJ PRZEWODU	ϕ 50 PE 80 (SDR 11)								
ODLEGŁOŚCI	3,0	53,0	56,0 / 71,5	15,5	11,0 / 82,5	8,0 / 90,5	28,0 / 118,5	11,5 / 130,0	54,0 / 184,0
RODZAJ NAWIERZCHNI	GRUNT RODZIMY								

PROJEKTANT
inż. Andrzej Czekalski
nr upr. 95/83
SPECJALNOŚĆ
INSTALACYJNO-INŻYNIERYJNA

Zgodnie z art. 18 ustawy z dnia 17.05.1989 r. Prawo geodezyjne i kartograficzne (tj. Dz. U. z 2005 r. Nr 240 poz. 2027) rozpowszechnianie, rozprowadzanie oraz reprodukowanie w celu wprowadzania i rozprowadzania niniejszej mapy wymaga zezwolenia Starosty.

PROJEKT ZAGOSPODAROWANIA TERENU

DOTYCZY:	PRZYŁĄCZA WOD-KAN. grawitac.
OBIEKT:	MARYSIN ul. ZDROWOTNA
SKALA	1:1000
NR EWIDEN.	35/11, 35/12
INWESTOR	FILUS WITOLD
TEMAT	PROJEKT PRZYŁĄCZY WOD-KAN.
TYTUŁ	RZUT PRZYŁĄCZY WOD.-KAN.
PROJEKTANT	CZEKALSKI ANDRZEJ

PROJEKTANT
inż. Andrzej Czekalski
nr upr. 95/73
SPECJALNOŚĆ
INSTALACYJNO-INŻYNIERYJNA

wg. projektu kanal. grawitac. ZUD. ks 3/05

PRZYŁĄCZA WODOCIĄG.

1 — ϕ40 PE, dł. 10,0 — SW.

2 — ϕ40 PE, dł. 10,0 — SW.

SW – STUDZ. WODOMIERZOWA

PRZYŁĄCZA KANALIZACJI GRAWITAC.

S_1 — ϕ160 PVC-U, dł. 9,0 — S_2

$S_{istn.44}$ — ϕ160 PVC-U, dł. 9,0 — S_3

STAROSTA PIASECZYŃSKI
Powiatowy Ośrodek Dokumentacji Geodezyjnej i Kartograficznej.
Dział Map i Dokumentów Geodezyjnych i Kartograficznych w Piasecznie.

W obszarze oznaczonym linią ..... potwierdzono w terenie aktualność mapy zasadniczej. Dokumenty potwierdzające aktualność mapy przyjęto do zasobu w dniu 26 MAJ 2008 i zarejestrowano pod nr 2790/08

Niniejsza mapa może służyć do celów projektowych. Projektowane obiekty budowlane wymagające zezwolenia na budowę podlegają wytyczeniu inwentaryzacji powykonawczej przez jednostki uprawnione do wykonywania prac geodezyjnych.

26 MAJ 2008 Piaseczno, dnia ..... Z up. Starosty Piaseczyńskiego Podinspektor Elżbieta Grabowska

8S 13-14 W5-6

DO CELÓW PROJEKTOWYCH

terenu położonego m. Marysin gm. Raszyn

dz. 35/11 35/12

Skala 1: 1000 Sekcja 8S 13-14 W5-6

Mapa na obszarze oznaczonym kolorem zielonym [illegible] pomiarem sytuacyjno-wysokościowym i inwentaryzacją [illegible] podziemnych

dnia 12.05.2008

Nie wyklucza się istnienia w terenie innych [illegible] niniejszej mapie urządzeń podziemnych, które nie były zgłaszane do [illegible]

MAPA NIE JEST UPRAWNIONY DO CELÓW PROJEKTOWYCH

26.05.2008r.

W. Kubiak

GEODETA UPRAWNIONY
mgr inż. Wiktor Kubiak
nr upr. 16175

PROFIL PRZYŁĄCZY WODOCIĄGOWYCH
Φ40 PE 80 (SDR 11)

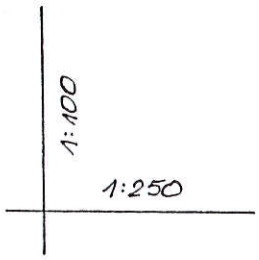

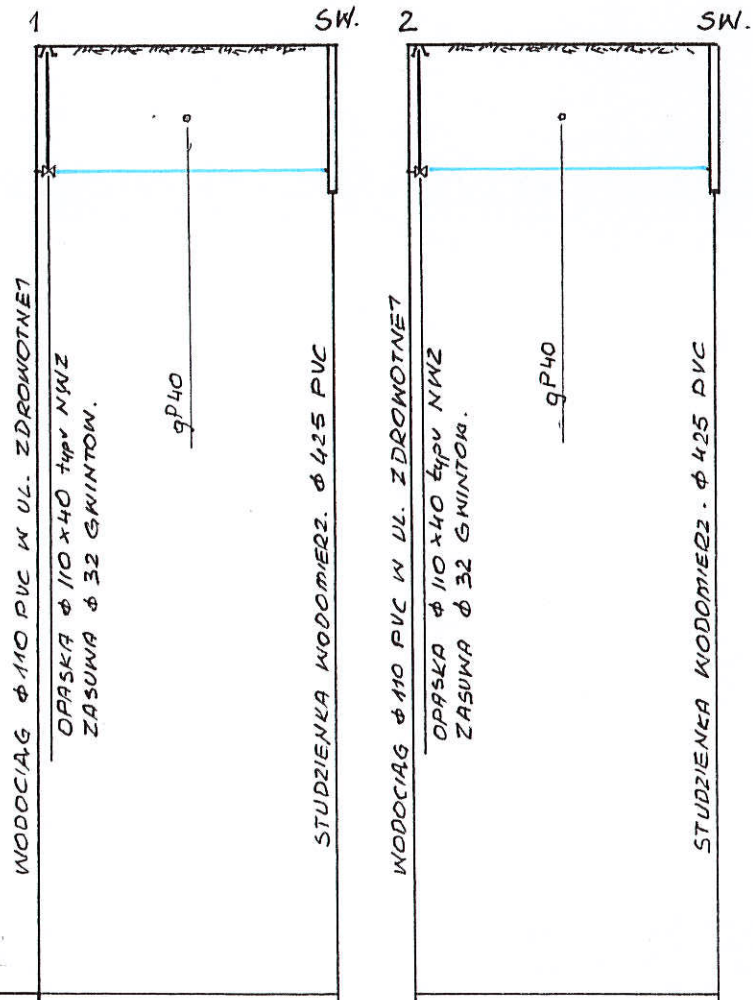

RZĘDNA TERENU	115,80	116,00
RZĘDNA OSI PRZEWODU	114,15	114,35
ŚREDNICA I RODZAJ PRZEWODU	Φ40 PE 80 (SDR 11)	
ODLEGŁOŚCI	10,0	
RODZAJ NAWIERZCHNI	GRUNT RODZIMY	

RZĘDNA TERENU	116,00	116,00
RZĘDNA OSI PRZEWODU	114,35	114,35
ŚREDNICA I RODZAJ PRZEWODU	Φ40 PE 80 (SDR 11)	
ODLEGŁOŚCI	10,0	
RODZAJ NAWIERZCHNI	GRUNT RODZIMY	

PROJEKTANT
inż. Andrzej Czekalski
nr upr. [illegible]
SPECJALNOŚĆ
INSTALACYJNA

PROFIL KANALIZACJI GRAWITACYJNEJ

ϕ 160 PVC-U

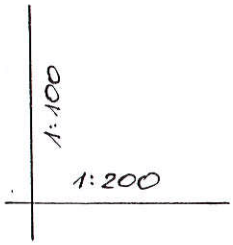

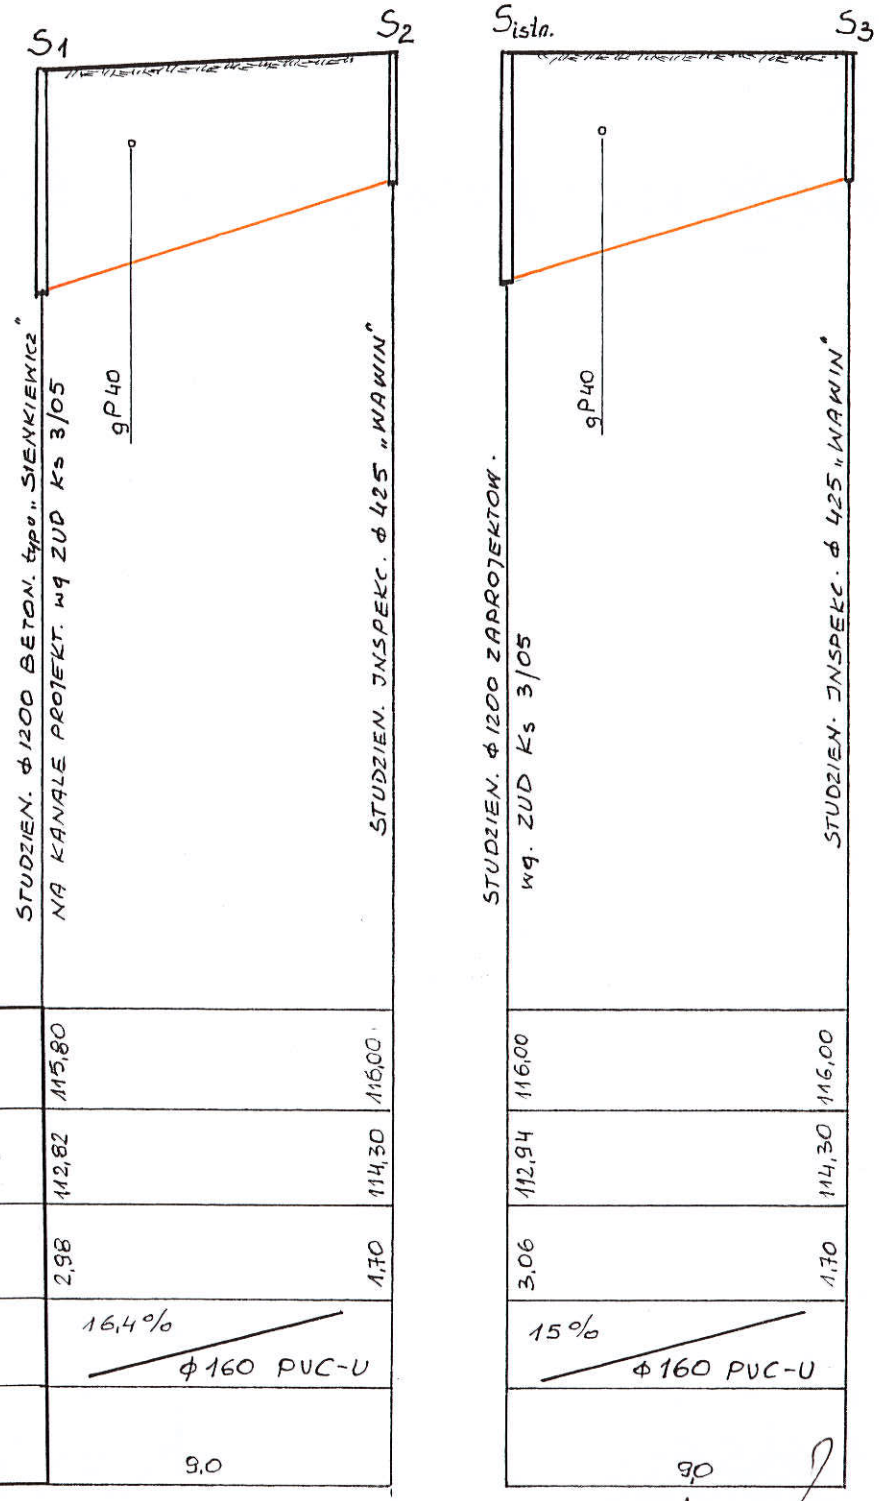

RZĘDNA TERENU		115,80		116,00	116,00
RZĘDNA DNA KANAŁU		112,82		114,30	114,30
ZAGŁĘBIENIE		2,98		1,70	1,70
SPADEK	MATERIAŁ	16,4 % / ϕ160 PVC-U			15 % / ϕ160 PVC-U
ODLEGŁOŚCI		9,0			9,0

PROJEKTANT
inż. Andrzej Czekalski
nr upr. 95/83
SPECJALNOŚĆ
INSTALACYJNO-INŻYNIERYJNA

PROJEKT ZAGOSPODAROWANIA TERENU

DOTYCZY:	PRZYŁĄCZA KANALIZACJI CIŚNIEN.
OBIEKT:	MARYSIN UL. GRUNTOWA
SKALA	1:1000
NR EWIDEN.	28/4, 28/6
INWESTOR	ZELIAŚ LESZEK
TEMAT	PROJEKT PRZYŁĄCZY KANALIZ.-CIŚNIENIOWEJ
TYTUŁ	RZUT PRZYŁĄCZY KANALIZ. – CIŚNIENIOWEJ
PROJEKTANT	CZEKALSKI ANDRZEJ

PROJEKTANT
inż. Andrzej Czekalski
nr upr. 95/83
SPECJALNOŚĆ
INSTALACYJNO-INŻYNIERYJNA

PRZYŁĄCZA KANALIZ. CIŚNIENIOW.

1 — ϕ 40 PE, dł. 58,0 — 2
2 — ϕ 40 PE, dł. 10,0 — UZT-1
3 — ϕ 40 PE, dł. 61,5 — 4
4 — ϕ 40 PE, dł. 4,0 — UZT-2

UZT – URZĄDZENIE ZBIORN.-TŁOCZNE

UZT.-1
UZT.-2

ELSO s.c.
Usługi geodezyjne i kartograficzne
Piotr Cmiel, Grzegorz Sowiński
Zgorzała, ul. Postępu 19B/1
05-550 Piaseczno
tel. 0 504 165 545, 0 606 726 102
tel./fax (22) 757 74 25

MAPA SYTUACYJNO WYSOKOŚCIOWA
do celów projektowych
skala 1:1000

obiekt/działka ew. 28/4,28/6
miejscowość: MARYSIN
gmina: Leszniowola
sekcja: 8 S13-14W5-6
powiat: piaseczyński

Mapa uzupełniona pomiarem sytuacyjno- wysokościowym w oznaczonych granicach terenu. Pełnym zastrzega się jednocześnie, że na obszarze objętym granicami terenu mogą występować dodatkowe uzbrojenie podziemne o którego istnieniu nie uzyskano informacji w instytucjach branżowych i nie dają się wykryć aparaturą.

Piaseczno 04-06-2007r.
Nr. 260/08

WYKONAWCA:
GEODETA UPRAWNIONY
Jowita Sowińska
NR 22/61/9199

Zgodnie z art. 18 ustawy z dnia 17.05.1989 r. Prawo geodezyjne i kartograficzne (tj. Dz. U. z 2005 r. Nr 240 poz. 2027) rozpowszechnianie, rozpowszechnianie mapy wymaga zezwolenia Starosty

STAROSTA PIASECZYŃSKI
Powiatowy Ośrodek Dokumentacji Geodezyjnej i Kartograficznej
Dział Map i Dokumentów Geodezyjnych i Kartograficznych w Piasecznie
Do zasobów ośrodka wpłynęła mapa zasadnicza
Dokumenty powierdzono dnia 2008-06-09
Nr operatu 3206/08
Projektowane uzbrojenie podziemne nie podlega zgłoszeniu
Piaseczno, dnia 2008 -06- 09
Z upoważnienia Starosty Piaseczyńskiego
Podinspektor
Ewa Wiśniewska

PROFIL KANALIZACJI CIŚNIENIOWEJ
ϕ40 PE 80 (SDR 11)

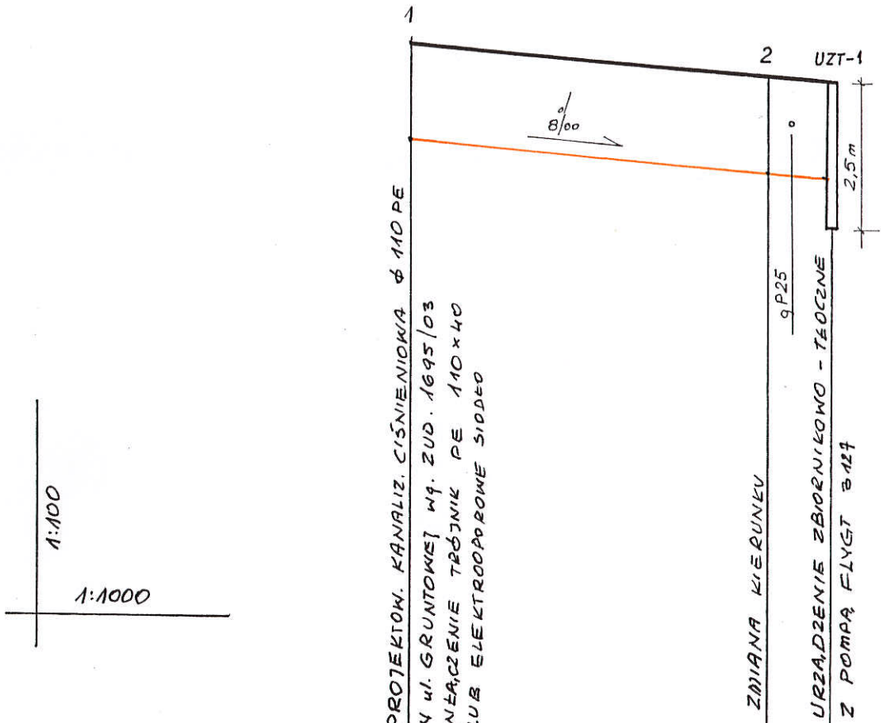

RZĘDNA TERENU	116,80		116,30	116,25
RZĘDNA OSI PRZEWODU	115,30		114,80	114,75
ŚREDNICA I RODZAJ PRZEWODU	ϕ 40 PE 80 (SDR 11)			
ODLEGŁOŚCI	58,0			10,0 68,0
RODZAJ NAWIERZCHNI	GRUNT RODZIMY			

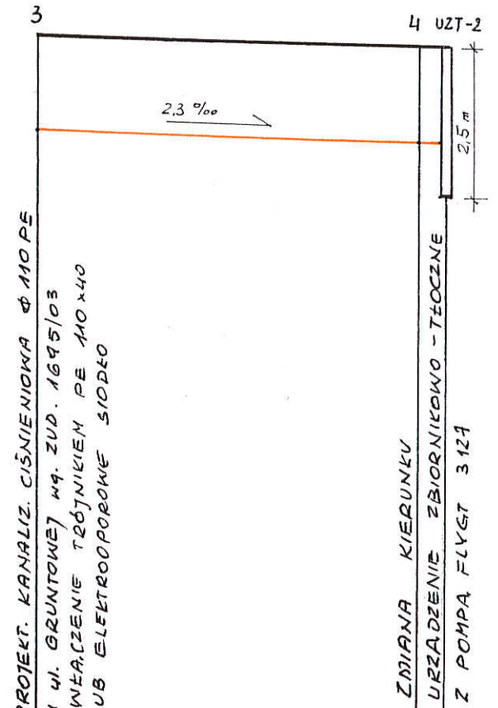

RZĘDNA TERENU	117,40		117,30	117,25
RZĘDNA OSI PRZEWODU	115,90		115,80	115,75
ŚREDNICA I RODZAJ PRZEWODU	ϕ 40 PE 80 (SDR 11)			
ODLEGŁOŚCI	61,5			5,0 65,5
RODZAJ NAWIERZCHNI	GRUNT RODZIMY			

PROJEKTANT
inż. Andrzej Czekalski
nr upr. 95/83
SPECJALNOŚĆ
INSTALACYJNO-INŻYNIERYJNA

MAPA SYTUACYJNO-WYSOKOŚCIOWA
DO CELÓW PROJEKTOWYCH

Terenu położonego - m. MARKSIN
DZIAŁKA NR 73

Skala 1: 1000 Sekcja M-33-14-(D) 5-6

Mapa na obszarze oznaczonym kolorem zielonym została zaktualizowana pomiarem sytuacyjno-wysokościowym i inwentaryzacją urządzeń podziemnych

dnia .....

Nie wyklucza się istnienia w terenie innych nie wykazanych na niniejszej mapie urządzeń podziemnych, które nie były zgłoszone do inwentaryzacji

MAPA NINIEJSZA MOŻE SŁUŻYĆ DO OPRACOWANIA PROJEKTU TECHNICZNEGO I UZGODNIENIA W ZUD

Piaseczno, dn. 10.01.2007 r.

GEODETA UPRAWNIONY
Henryk Walicki
Nr upr. 9246 Min. Gosp. Przest. i Budownictwa
05-502 Bobrowiec, ul. Orla 3,
tel. 022 717 04 47

Usytuowanie stałego / prowizorycznego
przewodu WODOCIĄGOWEGO NA DOC. 1-2
na odcinku od KANALIZACYJNEGO NA DOC. 3-4
do ..... wkreślono do realizacji
L.Ks.Rob .. ..
Piaseczno, dn. 10.01.2007 r.
KIEROWNIK ROBOTY

STAROSTA PIASECZYŃSKI
05-500 Piaseczno, ul. Chyliczkowska 14
Na podstawie art. 7d pkt. 2 oraz art. 28 ustawy Prawo geodezyjne i kartograficzne (Dz. U. z 2005 r. Nr 240 poz. 2027) uzgodniono usytuowanie projektowanych sieci uzbrojenia terenu.
ZGODNIE z OPINIĄ
(wyszczególnienie uzgadnianych sieci uzbrojenia terenu)

Uzgodnione usytuowanie sieci uzbrojenia terenu podlega wytyczeniu i geodezyjnej inwentaryzacji powykonawczej przez jednostki uprawnione do wykonywania prac geodezyjnych. W razie niezgodności realizacji sieci uzbrojenia terenu z uzgodnionym projektem inwestor zobowiązany jest przedłożyć mapę z wynikami pomiarów powykonawczych właściwemu organowi administracji architektoniczno-budowlanej.
Uzgodnienie usytuowania projektowanych sieci uzbrojenia terenu zachowuje ważność przez okres 3 lat od dnia wydania opinii w sprawie uzgadniania usytuowania projektowanych sieci uzbrojenia terenu.
Uzgodnienie traci ważność w przypadku, o którym mowa w § 13 Rozporządzenia Ministra Rozwoju Regionalnego i Budownictwa z dnia 2 kwietnia 2001 r. W sprawie geodezyjnej ewidencji sieci uzbrojenia terenu oraz zasobów uzgadniania dokumentacji projektowej (Dz. U. Nr 38, pozycja. 455).

76/07
(znak. opinii)
16 LUT. 2007
Piaseczno, dn. .....

z up. Starosty Piaseczyńskiego
GEODETA POWIATOWY
(imię, nazwisko, podpis)
mgr inż. Anita Wierzejska

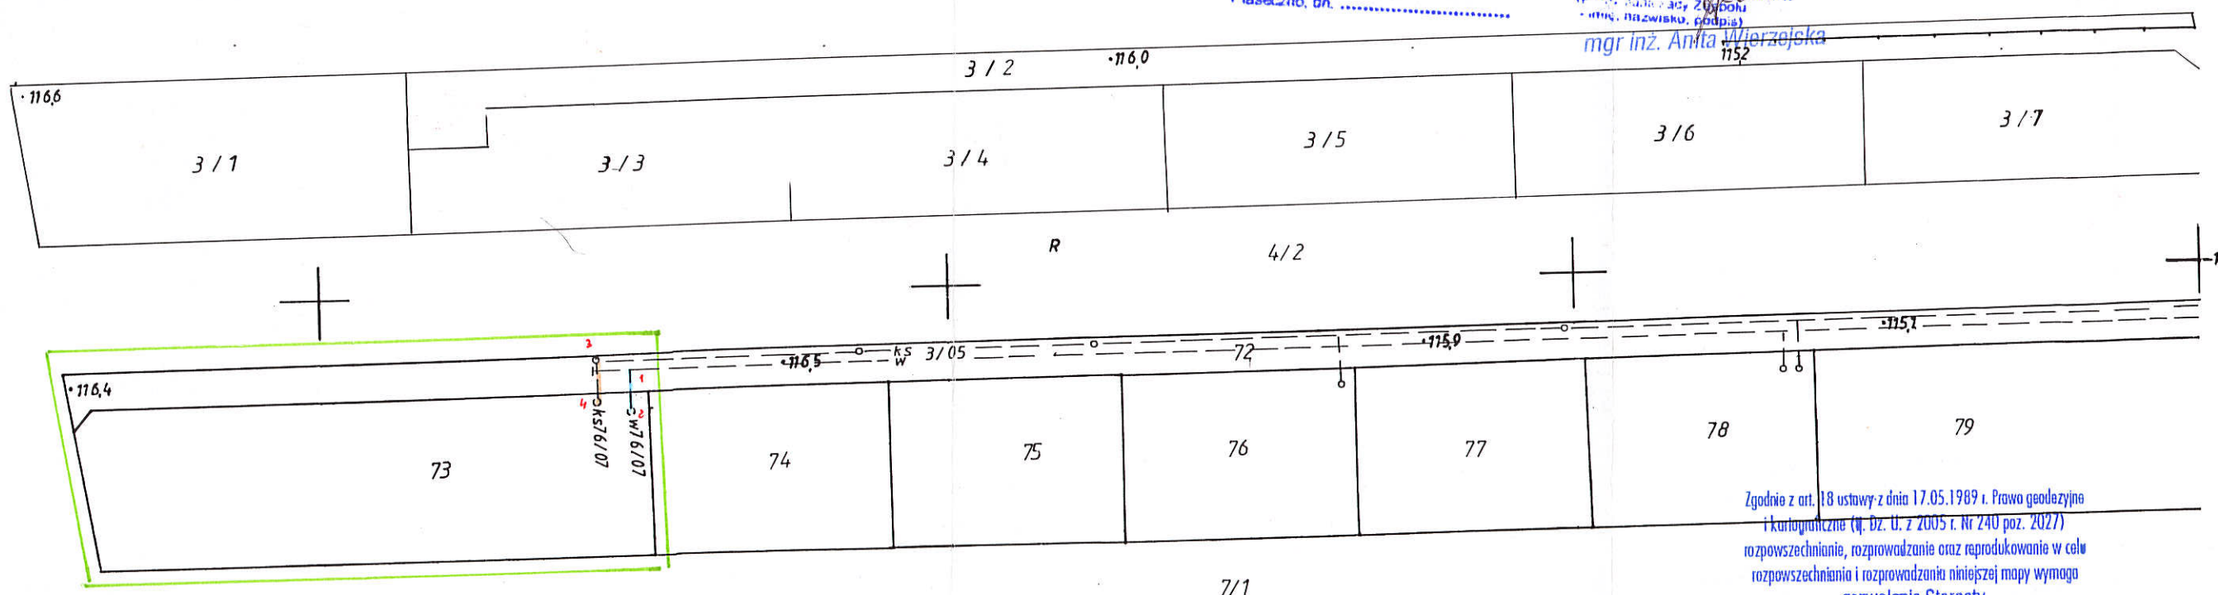

Zgodnie z art. 18 ustawy z dnia 17.05.1989 r. Prawo geodezyjne i kartograficzne (tj. Dz. U. z 2005 r. Nr 240 poz. 2027) rozpowszechnianie, rozprowadzanie oraz reprodukowanie w celu rozpowszechniania i rozprowadzania niniejszej mapy wymaga zezwolenia Starosty.

STAROSTA PIASECZYŃSKI
Powiatowy Ośrodek Dokumentacji Geodezyjnej i Kartograficznej
Składnica Map Dokumentów Geodezyjnych w Piasecznie
W obszarze oznaczonym linią zielona potwierdzono w zasobie składnicy treści mapy zasadniczej. Dokumenty potwierdzające aktualność mapy zasadniczej przyjęto do zasobu w dniu 2007-01-11 zatwierdzonej pod nr ... 76/07.
Niniejsza mapa może służyć do celów projektowych.
Projektowane obiekty budowlane wymagające pozwolenia na budowę podlegają wytyczeniu i inwentaryzacji powykonawczej przez jednostki uprawnione do wykonywania prac geodezyjnych.
Piaseczno, dn. 2007-01-11
z up. Starosty Piaseczyńskiego
Podinspektor
Elżbieta Grabowska

mgr inż. ELŻBIETA ZYGUŁA
uprawniona do projektowania, kierowania i nadzorowania w zakresie instalacji i sieci sanitarnych - bez ograniczeń.
Upr. bud Nr 1899/Lb/92, 2872/Lb/94

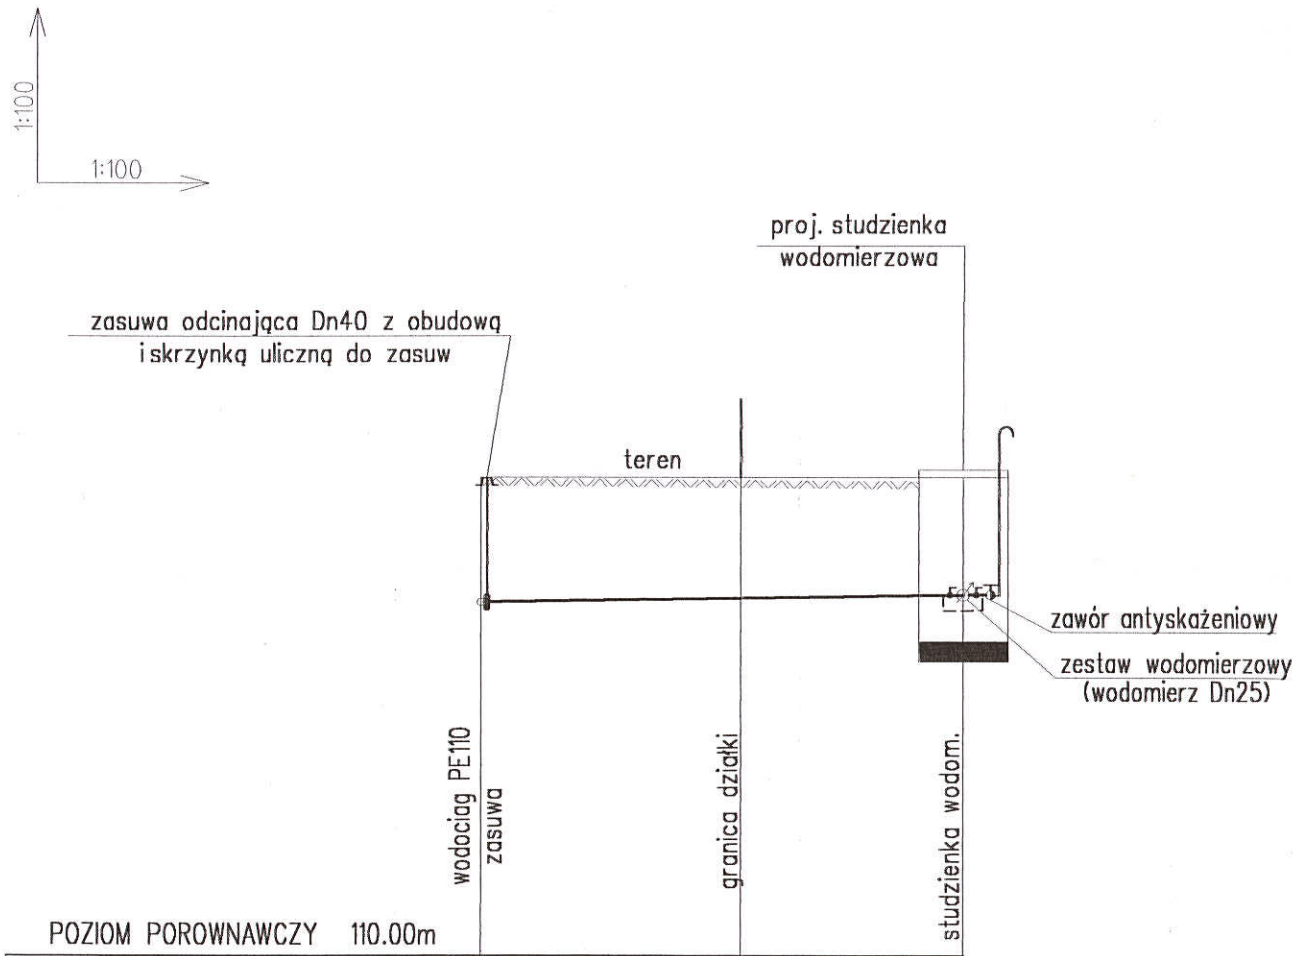

POZIOM POROWNAWCZY 110.00m

RZĘDNA TERENU [m]	116.50		116.50	116.50
RZĘDNA OSI RUROCIĄGU [m]	114.80		114.85	114.90
PUNKTY CHARAKTERYSTYCZNE				Sw
DŁUGOŚCI [m] / SPADKI [%]		L=6.50m		i=1.54%
ODLEGŁOŚCI [m]	0.00		3.50	6.50
MATERIAŁ I ŚREDNICE		Rura wodociągowa PE Dn40		

INWESTOR : PRZEMYSŁAW ISKRZAK STADIUM : PROJEKT BUDOWLANY LOKALIZACJA : MARYSIN, GM.LESZNOWOLA DZIAŁKA NR 73			
TEMAT : PRZYŁĄCZA WOD.-KAN. DO DZIAŁKI NR 73 **PROFIL PRZYŁĄCZA WODOCIĄGOWEGO**			
PROJEKTANT : mgr inż. Elżbieta Zyguła upr. bud. 2872/Lb/94	PODPIS :	STADIUM PB	DATA : 03.2007

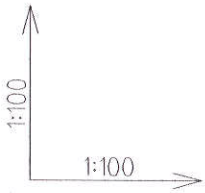

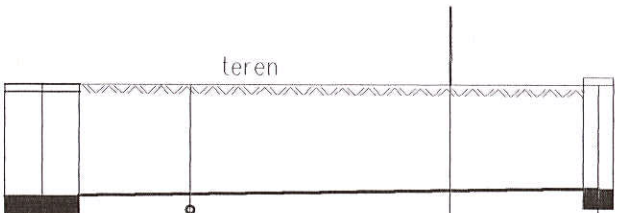

POZIOM POROWNAWCZY 110.00m		studnia kanal. rewizyjna	proj. wodoc. PE 110	granica działki	studnia kanal. PVCø400
RZĘDNA TERENU [m]		116.50	116.50	116.50	116.50
RZĘDNA DNA KANAŁU [m]		114.98	115.01	115.06	115.09
PUNKTY CHARAKTERYSTYCZNE		S40			S
DŁUGOŚCI[m] / SPADKI[%]			L=7.50m		i=1.50%
ODLEGŁOŚCI [m]		0.00	2.00	5.50	7.50
MATERIAŁ I ŚREDNICE		Rura kanalizacyjna PVC-U 160			

INWESTOR : PRZEMYSŁAW ISKRZAK STADIUM : PROJEKT BUDOWLANY LOKALIZACJA : MARYSIN, GM.LESZNOWOLA DZIAŁKA NR 73			
TEMAT : PRZYŁĄCZA WOD.-KAN. DO DZIAŁKI NR 73 **PROFIL PRZYŁĄCZA KANALIZACYJNEGO**			
PROJEKTANT : mgr inż. Elżbieta Zyguła upr. bud. 2872/Lb/94	PODPIS :	STADIUM PB	DATA : 03.2007

PRZYŁĄCZE KANALIZACJI CIŚNIENIOW.

1 — Φ40 PE dr. 3,5 — UZT

UZT - URZĄDZENIE ZBIORN. -TŁOCZNE Z POMPĄ FLYGT MP 3127

STAROSTA PIASECZYŃSKI
Powiatowy Ośrodek Dokumentacji Geodezyjnej i Kartograficznej
Składnica Map i Dokumentów Geodezyjnych w Piasecznie
W obszarze oznaczonym linią niebieską dokonano aktualizacji treści mapy zasadniczej.
Dokumenty z powyższej aktualizacji przedłożono do zasobu dnia 25 WRZ. 2002
i zarejestrowano pod nr DER 2203/02
Niniejsze mapa może służyć do celów projektowych.
Projektowane obiekty budowlane wymagające pozwolenia na budowę podlegają wyznaczeniu i inwentaryzacji powykonawczej przez jednostkę
25 WRZ. 2002

PROJEKT ZAGOSPODAROWANIA TERENU

DOTYCZY:	PRZYŁĄCZE KANALIZ. CIŚNIENIOW.
OBIEKT:	ŁAZY ul. LOKALNA od KWIATOWEJ
SKALA	1:500
NR EWIDEN.	476/6
INWESTOR	ZAPAŁA WŁODZIMIERZ
TEMAT	PROJEKT PRZYŁĄCZA KANAL. CIŚNIENIOW.
TYTUŁ	RZUT PRZYŁĄCZA KANAL. CIŚNIEN.
PROJEKTANT	CZEKALSKI ANDRZEJ

1:1000

PROJEKTANT
inż. Andrzej Czekalski
nr upr. 95/86
SPECJALNOŚĆ
INSTALACYJNO-BUDOWLANA

PROFIL PRZYŁĄCZA KANALIZ. - CIŚNIENIOWEJ

ϕ 40 PE 80 (SDR 11)

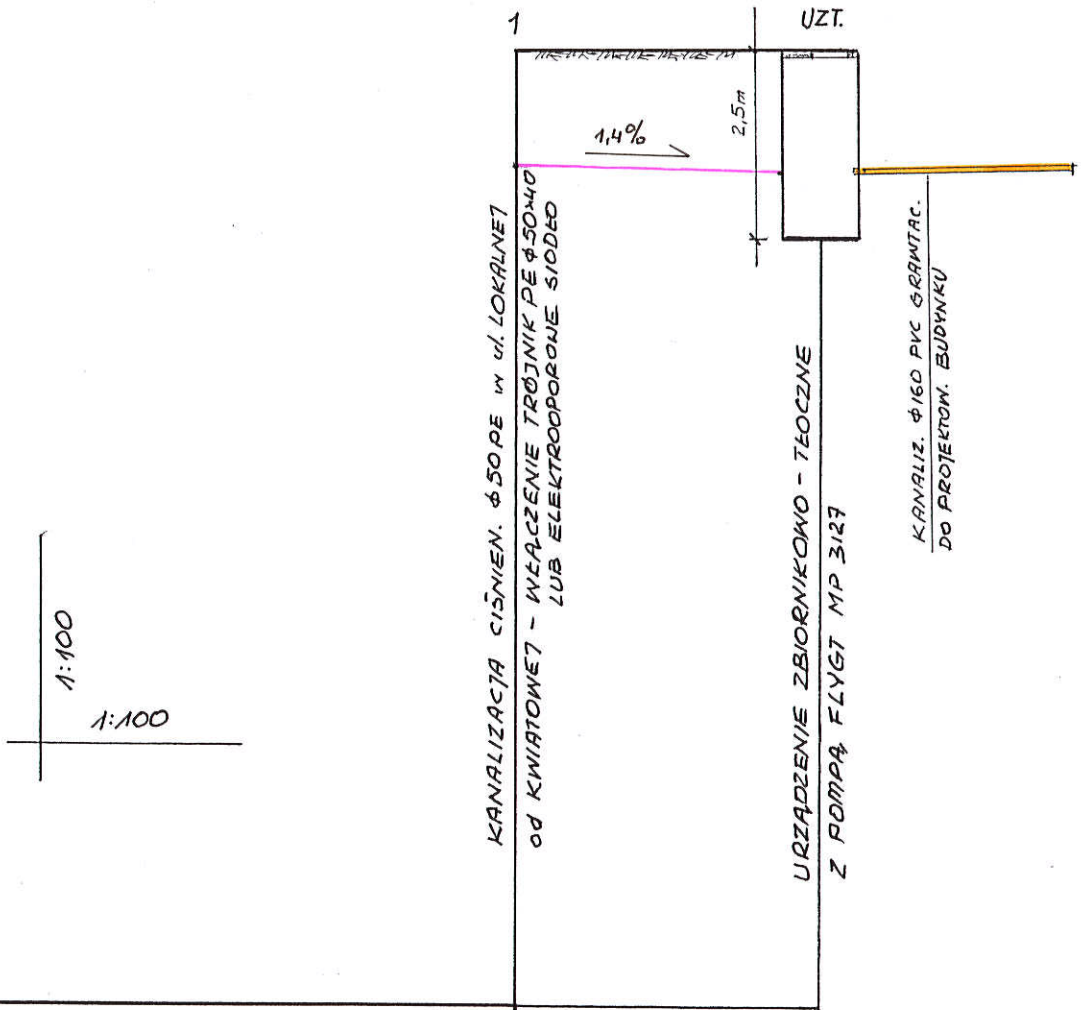

RZĘDNA TERENU	115,30	115,30
RZĘDNA OSI PRZEWODU	113,80	113,75
ŚREDNICA I RODZAJ PRZEWODU	ϕ40 PE 80 (SDR 11)	
ODLEGŁOŚCI	3,5	
RODZAJ NAWIERZCHNI	GRUNT RODZIMY	

PROJEKTANT
inż. Andrzej Czekalski
nr upr. 95/83
SPECJALNOŚĆ
INSTALACYJNO-INŻYNIERYJNA

Zgodnie z art. 18 ustawy z dnia 17.05.1989 r. Prawo geodezyjne i kartograficzne (tj. Dz. U. z 2005 r. Nr 240 poz. 2027) rozpowszechnianie, rozprowadzanie oraz reprodukowanie w celu rozpowszechniania i rozprowadzania niniejszej mapy wymaga zezwolenia Starosty.

268/11

268/12

268/13

268/15

268/2

268/4

265/2

268.1

526

B

PRZYŁĄCZE KANALIZACJI CIŚNIENIOWEJ

1 — ϕ40 PE dł. 4,0 — UZT.

UZT. — ϕ160 PVC-U dł. 17,5 — 2

UZT: URZĄDZENIE ZBIORNIKOWO-TŁOCZNE Z POMPĄ FLYGT

PROJEKT ZAGOSPODAROWANIA TERENU

DOTYCZY: PRZYŁĄCZA KANALIZ. - CIŚNIEN.

OBIEKT: ŁAZY UL. NR 268/13

SKALA 1:500

NR EWIDEN. 268/11

INWESTOR	ZAJKOWSKA ANNA
TEMAT	PROJEKT PRZYŁĄCZA KANALIZ. - CIŚNIEN.
TYTUŁ	RZUT PRZYŁĄCZA KANALIZ. - CIŚNIEN.
PROJEKTANT	CZEKALSKI ANDRZEJ

PROJEKTANT inż. Andrzej Czekalski nr upr. 95/83 SPECJALNOŚĆ INSTALACYJNO-INŻYNIERYJNA

STAROSTA PIASECZYŃSKI
Powiatowy Ośrodek Dokumentacji Geodezyjnej i Kartograficznej
Dział Map i Dokumentów Geodezyjnych i Kartograficznych w Piasecznie

W obszarze oznaczonym linią ..... dokonano aktualizacji treści mapy zasadniczej. Dokumenty z pomiaru uzupełniającego przyjęto do zasobu powiatowego w dniu 08 LIP. 2008 i zaewidencjonowano pod nr 3050/08

Niniejsza mapa może służyć do celów projektowych. Projektowane obiekty budowlane wymagające zezwolenia na budowę podlegają wytyczeniu inwentaryzacji powykonawczej przez jednostki uprawnione do wykonywania prac geodezyjnych.

08 LIP. 2008

Piaseczno, dnia ..... z up. Starosty Piaseczyńskiego Elżbieta Grzegorska

MAPA SYTUACYJNO-WYSOKOŚCIOWA DO CELÓW PROJEKTOWYCH

Teren inwestycji: gm. Lesznowola, obręb Łazy dz. ew. 268/11

Skala 1:500 Układ wysokościowy PL-KRON86-NH Układ współrzędnych 1992

Data wykonania 20.06.2008

GEO-INWEST Robert Rembiewski 05-505 Wola Prażmowska Prażmów, ul. Biesiadna 1 123-053-14-28 Regon 017308928

26.06.2008

PROFIL PRZYŁĄCZA KANAL. - CIŚNIENIOWEJ

ϕ40 PE 80 (SDR 11)

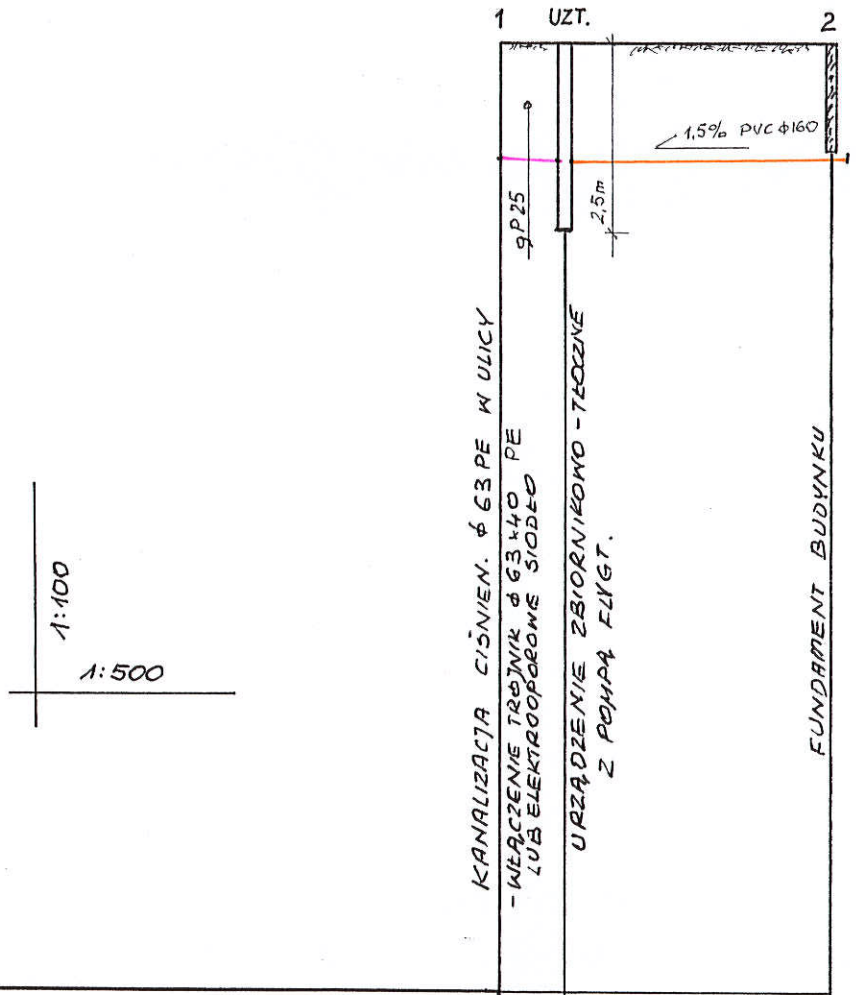

1:100

1:500

RZĘDNA TERENU	115,80 / 115,80	115,80
RZĘDNA OSI PRZEWODU	114,30 / 114,25	114,25 / 114,51
ŚREDNICA I RODZAJ PRZEWODU	ϕ40 PE	1,5% ϕ160 PVC-U KANAL GRAWITAC.
ODLEGŁOŚCI	4,0	17,5
RODZAJ NAWIERZCHNI	GRUNT RODZIMY	

PROJEKTANT
inż. Andrzej Czekalski
nr upr. 95/83
SPECJALNOŚĆ
INSTALACYJNO-INŻYNIERYJNA

DO CELÓW PROJEKTOWYCH

Terenu położonego - ... am. Leśmianowo
116.3 w. MARYSIN
dz. 17
Skala 1: 500 Sekcja ... 8 S13-14 N5-8

Mapa na obszarze oznaczonym kolorem zielonym została zaktualizowana pomiarem sytuacyjno-wysokościowym i inwentaryzacja urządzeń podziemnych

dnia 11.05.2007

Nie wyklucza się istnienia w terenie innych nie wykazanych na niniejszej mapie urządzeń podziemnych, które nie były zgłoszone do inwentaryzacji

MAPA NINIEJSZA MOŻE SŁUŻYĆ DO OPRACOWANIA PROJEKTU TECHNICZNEGO I UZGODNIENIA W ZUD.

Piaseczno, dn 25.05.2007

Wykonał: Marek Wiatrak
Geodeta Uprawniony

404/2

404/1

USŁUGI GEODEZYJNE
Marek Wiatrak
ul. Jagodowa 39 m. 17, 05-300 Mińsk Maz.
NIP: 822-102-49-69, REGON: 711681099

PRZYŁĄCZA KANALIZ. GRAWITAC.

S_1	ϕ200 PVC dł. 33,0	S_2
S_2	ϕ200 PVC dł. 22,5	T_1
T_1	ϕ200 PVC dł. 3,0	S_3
T_1	ϕ160 PVC dł. 13,5	S_4
S_4	ϕ160 PVC dł. 3,0	B_1
S_3	ϕ160 PVC dł. 13,5	S_5
S_5	ϕ160 PVC dł. 3,5	B_2
S_2	ϕ160 PVC dł. 10,5	S_6

STAROSTA PIASECZYŃSKI
Powiatowy Ośrodek Dokumentacji Geodezyjnej i Kartograficznej
Składnica Map Dokumentów Geodezyjnych w Piasecznie

W obszarze oznaczonym kolorem ... 3/13
ortofotomapie w zakresie aktualności treści mapy zasadniczej. Dokumenty potwierdzające ... mapy przyjęto do zasobu w dniu 13 CZE. 2007 ... ewidencyjnego pod nr 353804

Niniejsza mapa może służyć do celów projektowych projektowane obiekty budowlane wymagające pozwolenia na budowę jednostki uprawnione do wykonywania prac ... czynnych

Piaseczno, dn. 13 CZE. 2007

Z up. Starosty Piaseczyńskiego
Kierownik Referatu
Elżbieta Grabowska

4/1

Zgodnie z art. 18 ustawy z dnia 17.05.1989 r. Prawo geodezyjne i kartograficzne (tj. Dz. U. z 2005 r. Nr 240 poz. 2027) rozpowszechnianie, rozprowadzanie oraz reprodukowanie w całości lub rozpowszechnianie i rozprowadzanie niniejszej mapy wymaga zezwolenia Starosty.

PROJEKT ZAGOSPODAROWANIA TERENU

DOTYCZY:	PRZYŁĄCZY KANALIZ. - GRAWITACYJNEJ	SKALA 1:500
OBIEKT:	MARYSIN ul. LUDOWA	NR EWIDEN. 17, 18, 14
INWESTOR	MAŁEC MAREK, FARON M., ZIMNICKI KAROL	
TEMAT	PROJEKT KANALIZACJI GRAWITACYJNEJ	
TYTUŁ	RZUT KANALIZACJI GRAWITAC.	
PROJEKTANT	CZEKALSKI ANDRZEJ	

PROJEKTANT
mgr inż. Andrzej Czekalski
SPECJALNOŚĆ INSTALACYJNO-BUDOWLANA

PROFIL PRZYŁĄCZY KANALIZACJI GRAWITACYJNEJ

ϕ200, 160 PVC-U

1:100

1:500

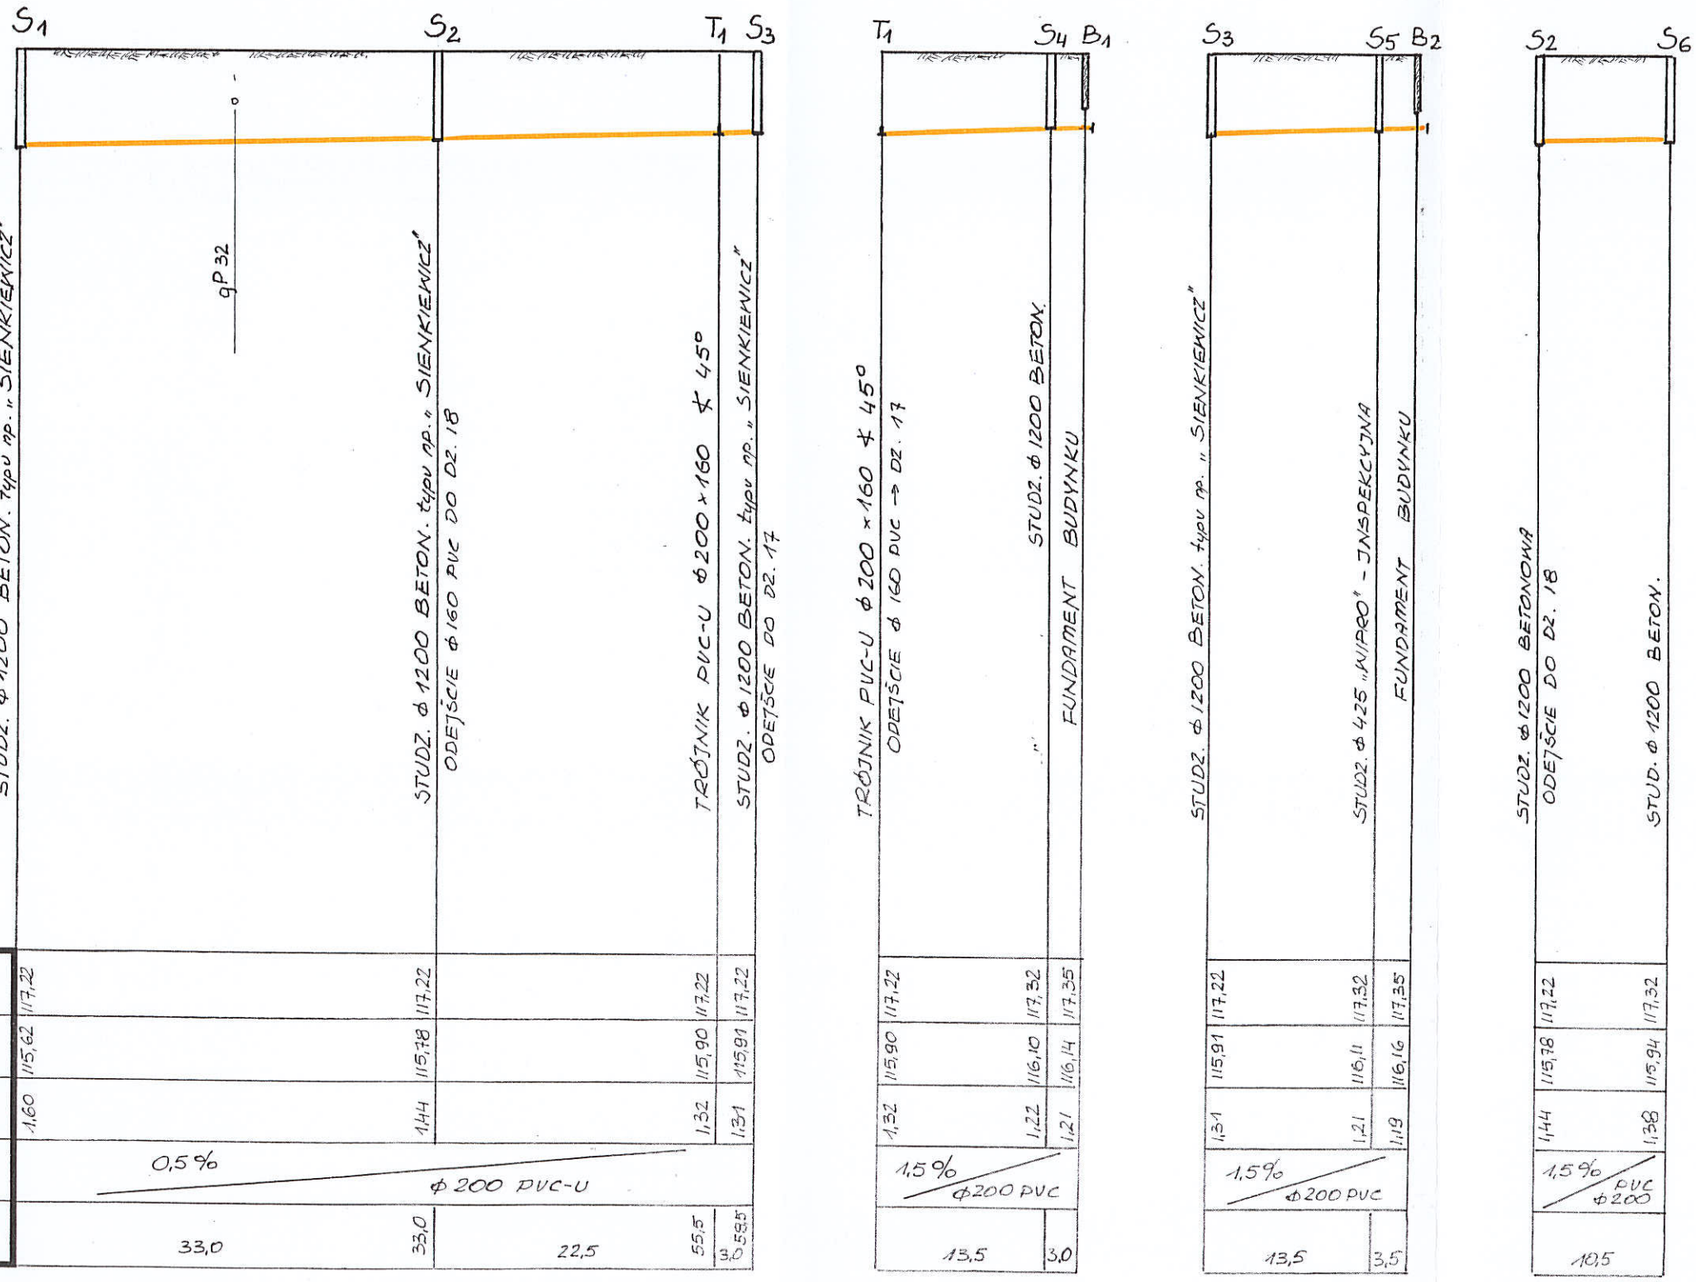

| | | |

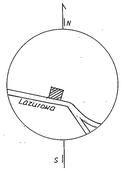

Orientacja 1:10000

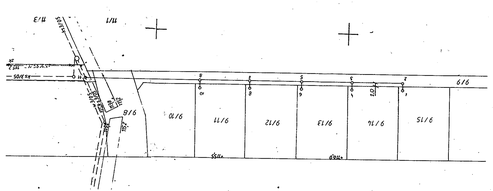

Sytuacja 1:1000

Uwagi

1. Rury ułożyć na 20 cm podsypce z piasku
2. Zasypkę prowadzić warstwami co 25 cm.
   Pierwsza warstwa piasku, następnie grunt rodzimy
   Każdą warstwę zagęszczać.
3. Wykonać inwentaryzację geodezyjną.

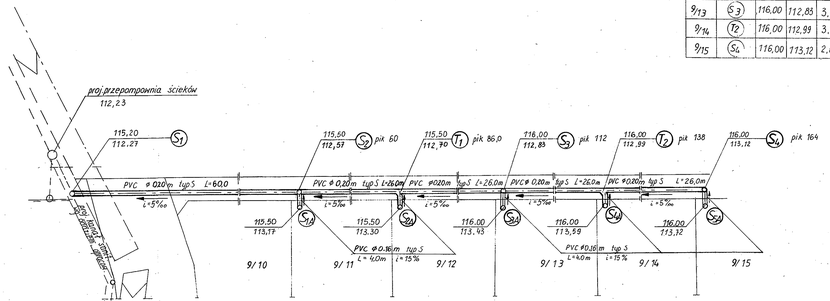

Sytuacja 1:500

Zestawienie tabelaryczne danych dotyczących części przykanalika wchadzących na teren poszczególnych posesji

Nr dz.	Oznaczenie punktu na kanale	R_{T1}	R_{K1}	Z_1	Oznaczenie studni na działce	R_{T2}	R_{K2}	Z_L	spadek
–	A	m	m	m	a	m	m	m	%
9/11	S2	115,50	112,51	2,93	S1A	115,50	113,17	2,33	15
9/12	T1	115,50	112,70	2,80	S2A	115,50	113,30	2,20	15
9/13	S3	116,00	112,85	3,17	S3A	116,00	113,43	2,57	15
9/14	T2	116,00	112,99	3,04	S4A	116,00	113,59	2,41	15
9/15	S4	116,00	113,12	2,88	S5A	116,00	113,32	2,28	15

Skala 1:1000 1:1000

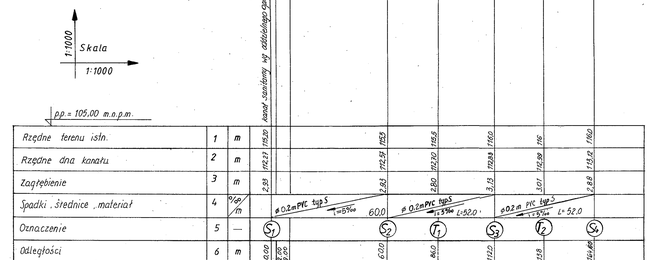

Profil podłużny

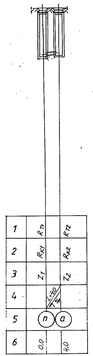

PROJEKTOWANIE URZĄDZEŃ I INSTALACJI SANITARNYCH mgr. inż. Jacek Duchowicz Gostyń Rzeczeńskiego 16 tel. 755-53-46	PROJEKTOWAŁ:
	SPRAWDZIŁ:
TEMAT:	Przykanalik rozgałęźny
ADRES OBIEKTU:	Maryśin dz. 9/11,12,13,14,15 gm. Leszno/Góra
INWESTOR:	M.i I. Jóźwik, R. Cibor, K. Cibor, Z. i J. Cibor, P. Szorliński
PODPIS	
SKALA	1:1000
NR RYSUNKU	
DATA WYKONANIA	01. 06. 2008r