



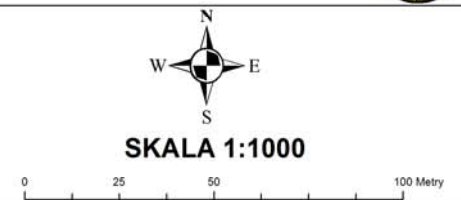

MIEJSCOWY PLAN ZAGOSPODAROWANIA PRZESTRZENNEGO GMINY LESZNOWOLA DLA CZĘŚCI OBRĘBU STEFANOWO

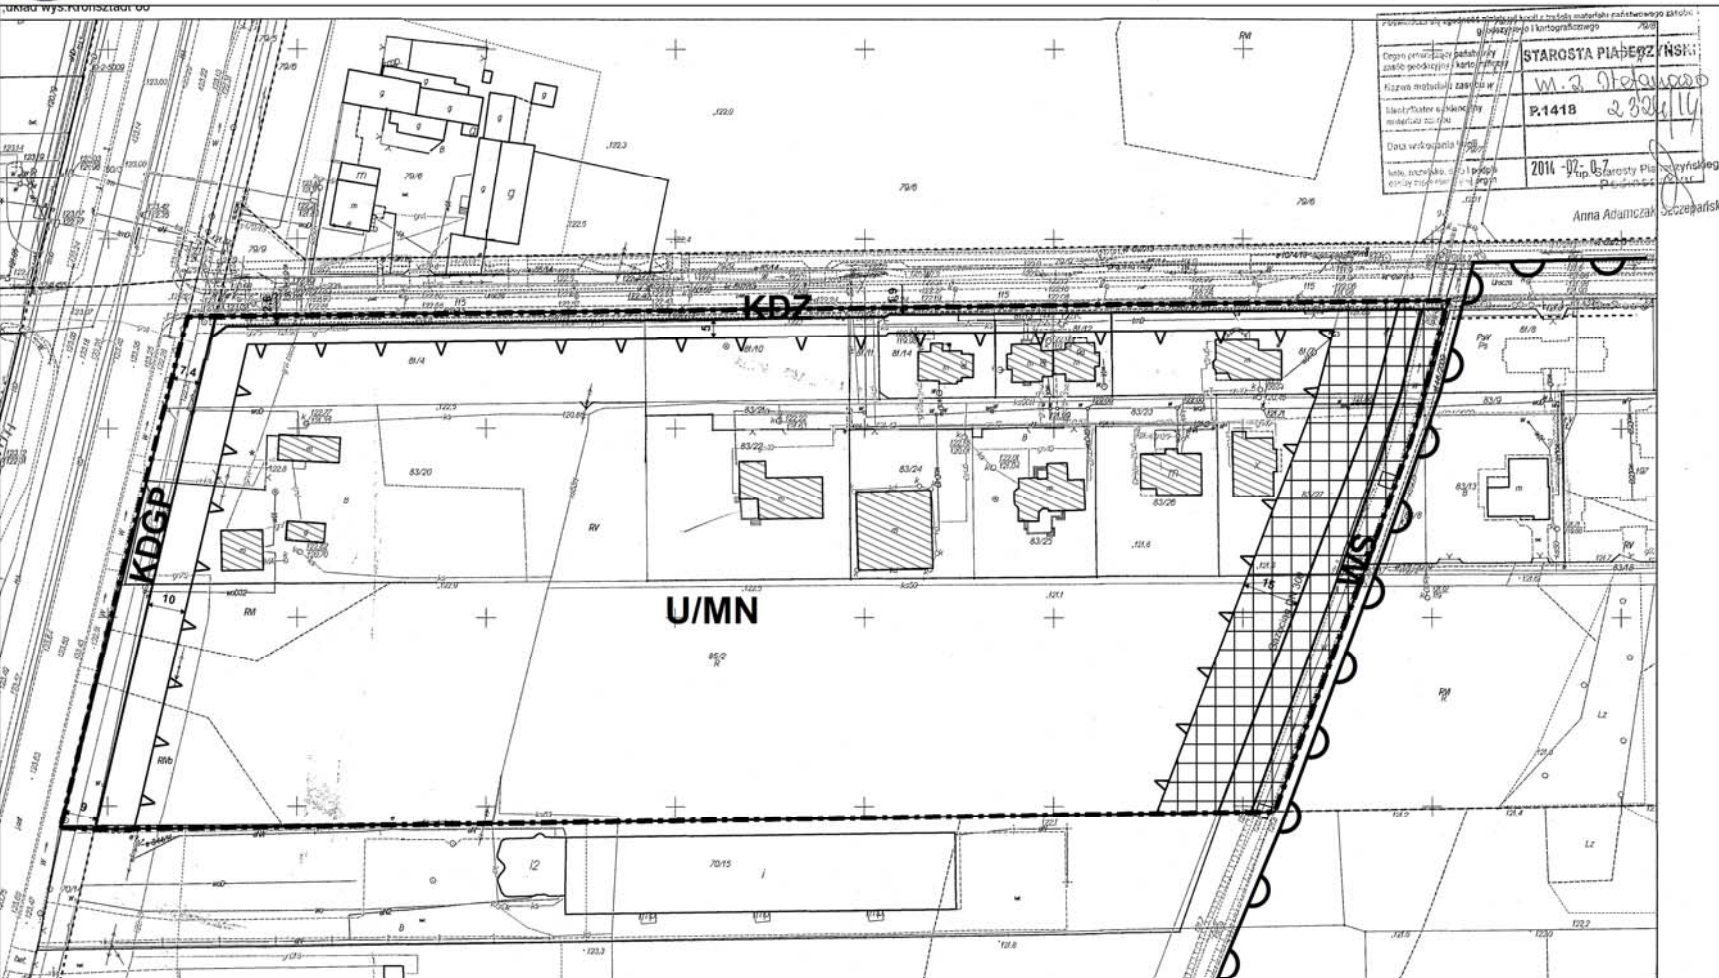

WYRYS ZE STUDIU UWARUNKOWAŃ I KIERUNKÓW ZAGOSPODAROWANIA PRZESTRZENNEGO GMINY LESZNOWOLA



- POLITYKA PRZESTRZENNĄ**
TERENY ZABUDOWY USŁUGOWO-PRODUKCYJNEJ
UM - TERENY ZABUDOWY USŁUGOWO-MIESZKANIOWEJ - USŁUGI KOMERCYJNE
- KIERUNKI ROZWOJU UKŁADÓW KOMUNIKACJI I INFRASTRUKTURY TECHNICZNEJ**
KIERUNKI ROZWOJU UKŁADU KOMUNIKACJI DROGOWEJ
UKŁAD KOMUNIKACJI DROGOWEJ
- DROGA KRAJOWA NR 79 KLASY GŁÓWNEJ RUCHU PRZYSPIESZONEGO WRAZ Z EWENTUALNYMI DROGAMI RUCHU LOKALNEGO (SERWISOWYMI)
 - ISTNIEJĄCA DROGA GMINNA KLASY ZBIORCZEJ
- RUCH ROWEROWY**
- ŚCIEŻKI ROWEROWE WZDŁUŻ DRÓG KRAJOWYCH LUB WYKORZYSTANIE DLA ROWERÓW DRÓG DLA RUCHU LOKALNEGO
 - ŚCIEŻKI ROWEROWE W POZOSTAŁYCH DROGACH
- KOMUNIKACJA ZBIOROWA**
- TRASY KOMUNIKACJI AUTOBUSOWEJ
- WĘZŁY KOMUNIKACYJNE**
- POSTULOWANE SKRZYŻOWANIA NA WSZYSTKIE RELACJE SKRĘTNE W CIĄGU DRÓG KRAJOWYCH NR 7, POZOSTAŁE DRÓGI POPRZECZNE WŁĄCZONE NA "PRAWIE SKRĘTY" LUB DO DRÓG DLA RUCHU LOKALNEGO
- ELEMENTY INFRASTRUKTURY TECHNICZNEJ**
ZAOPATRZENIE W GAZ
- GAZOCIĄGI WYSOKIEGO CIŚNIENIA

LEGENDA

OZNACZENIA GRAFICZNE STANOWIĄCE USTALENIA PLANU

- GRANICA OBSZARU OBJĘTEGO PLANEM MIEJSCOWYM
- LINIA ROZGRANICZAJĄCA TERENY O RÓŻNYM PRZEZNACZENIU LUB RÓŻNYCH ZASADACH ZAGOSPODAROWANIA
- △ NIEPRZEKRACZALNA LINIA ZABUDOWY
- s WYMIAROWANIE W METRACH

PRZEZNACZENIE TERENU

- U/MN** TEREN ZABUDOWY USŁUGOWO - MIESZKANIOWEJ
- WS** TEREN WÓD POWIERZCHNIOWYCH ŚRÓDLĄDOWYCH
- KDGP** TEREN KOMUNIKACJI - DROGA KLASY GŁÓWNEJ RUCHU PRZYSPIESZONEGO
- KDZ** TEREN KOMUNIKACJI - DROGA KLASY ZBIORCZEJ

OZNACZENIA GRAFICZNE STANOWIĄCE USTALENIA PRZEPISÓW ODREBNYCH

- GAZOCIĄG WYSOKIEGO CIŚNIENIA DN 300
- STREFA KONTROLOWANA DLA GAZOCIĄGU DN 300

OZNACZENIA GRAFICZNE STANOWIĄCE INFORMACJĘ PLANU

- LINIA ROZGRANICZAJĄCA DRÓG POZA PLANEM
- ISTNIEJĄCE BUDYNKI
- GRANICA WARSZAWSKIEGO OBSZARU CHRONIONEGO KRAJOBRAZU

ZAŁĄCZNIK NR 1

DO UCHWAŁY NR 65/VII/2015
RADY GMINY LESZNOWOLA
Z DNIA 9 KWIEŹNIA 2015 ROKU

MIEJSCOWY PLAN ZAGOSPODAROWANIA PRZESTRZENNEGO GMINY LESZNOWOLA DLA CZĘŚCI OBRĘBÓW STEFANOWO

RYSunek Planu SKALA 1 : 1000

OPRACOWANIE: ZESPÓŁ AUTORSKI:
główny projektant - mgr Ewa Gurtowska
projektant - mgr Radosław Dąbrowski
projektant - mgr inż. Magdalena Oziemska