


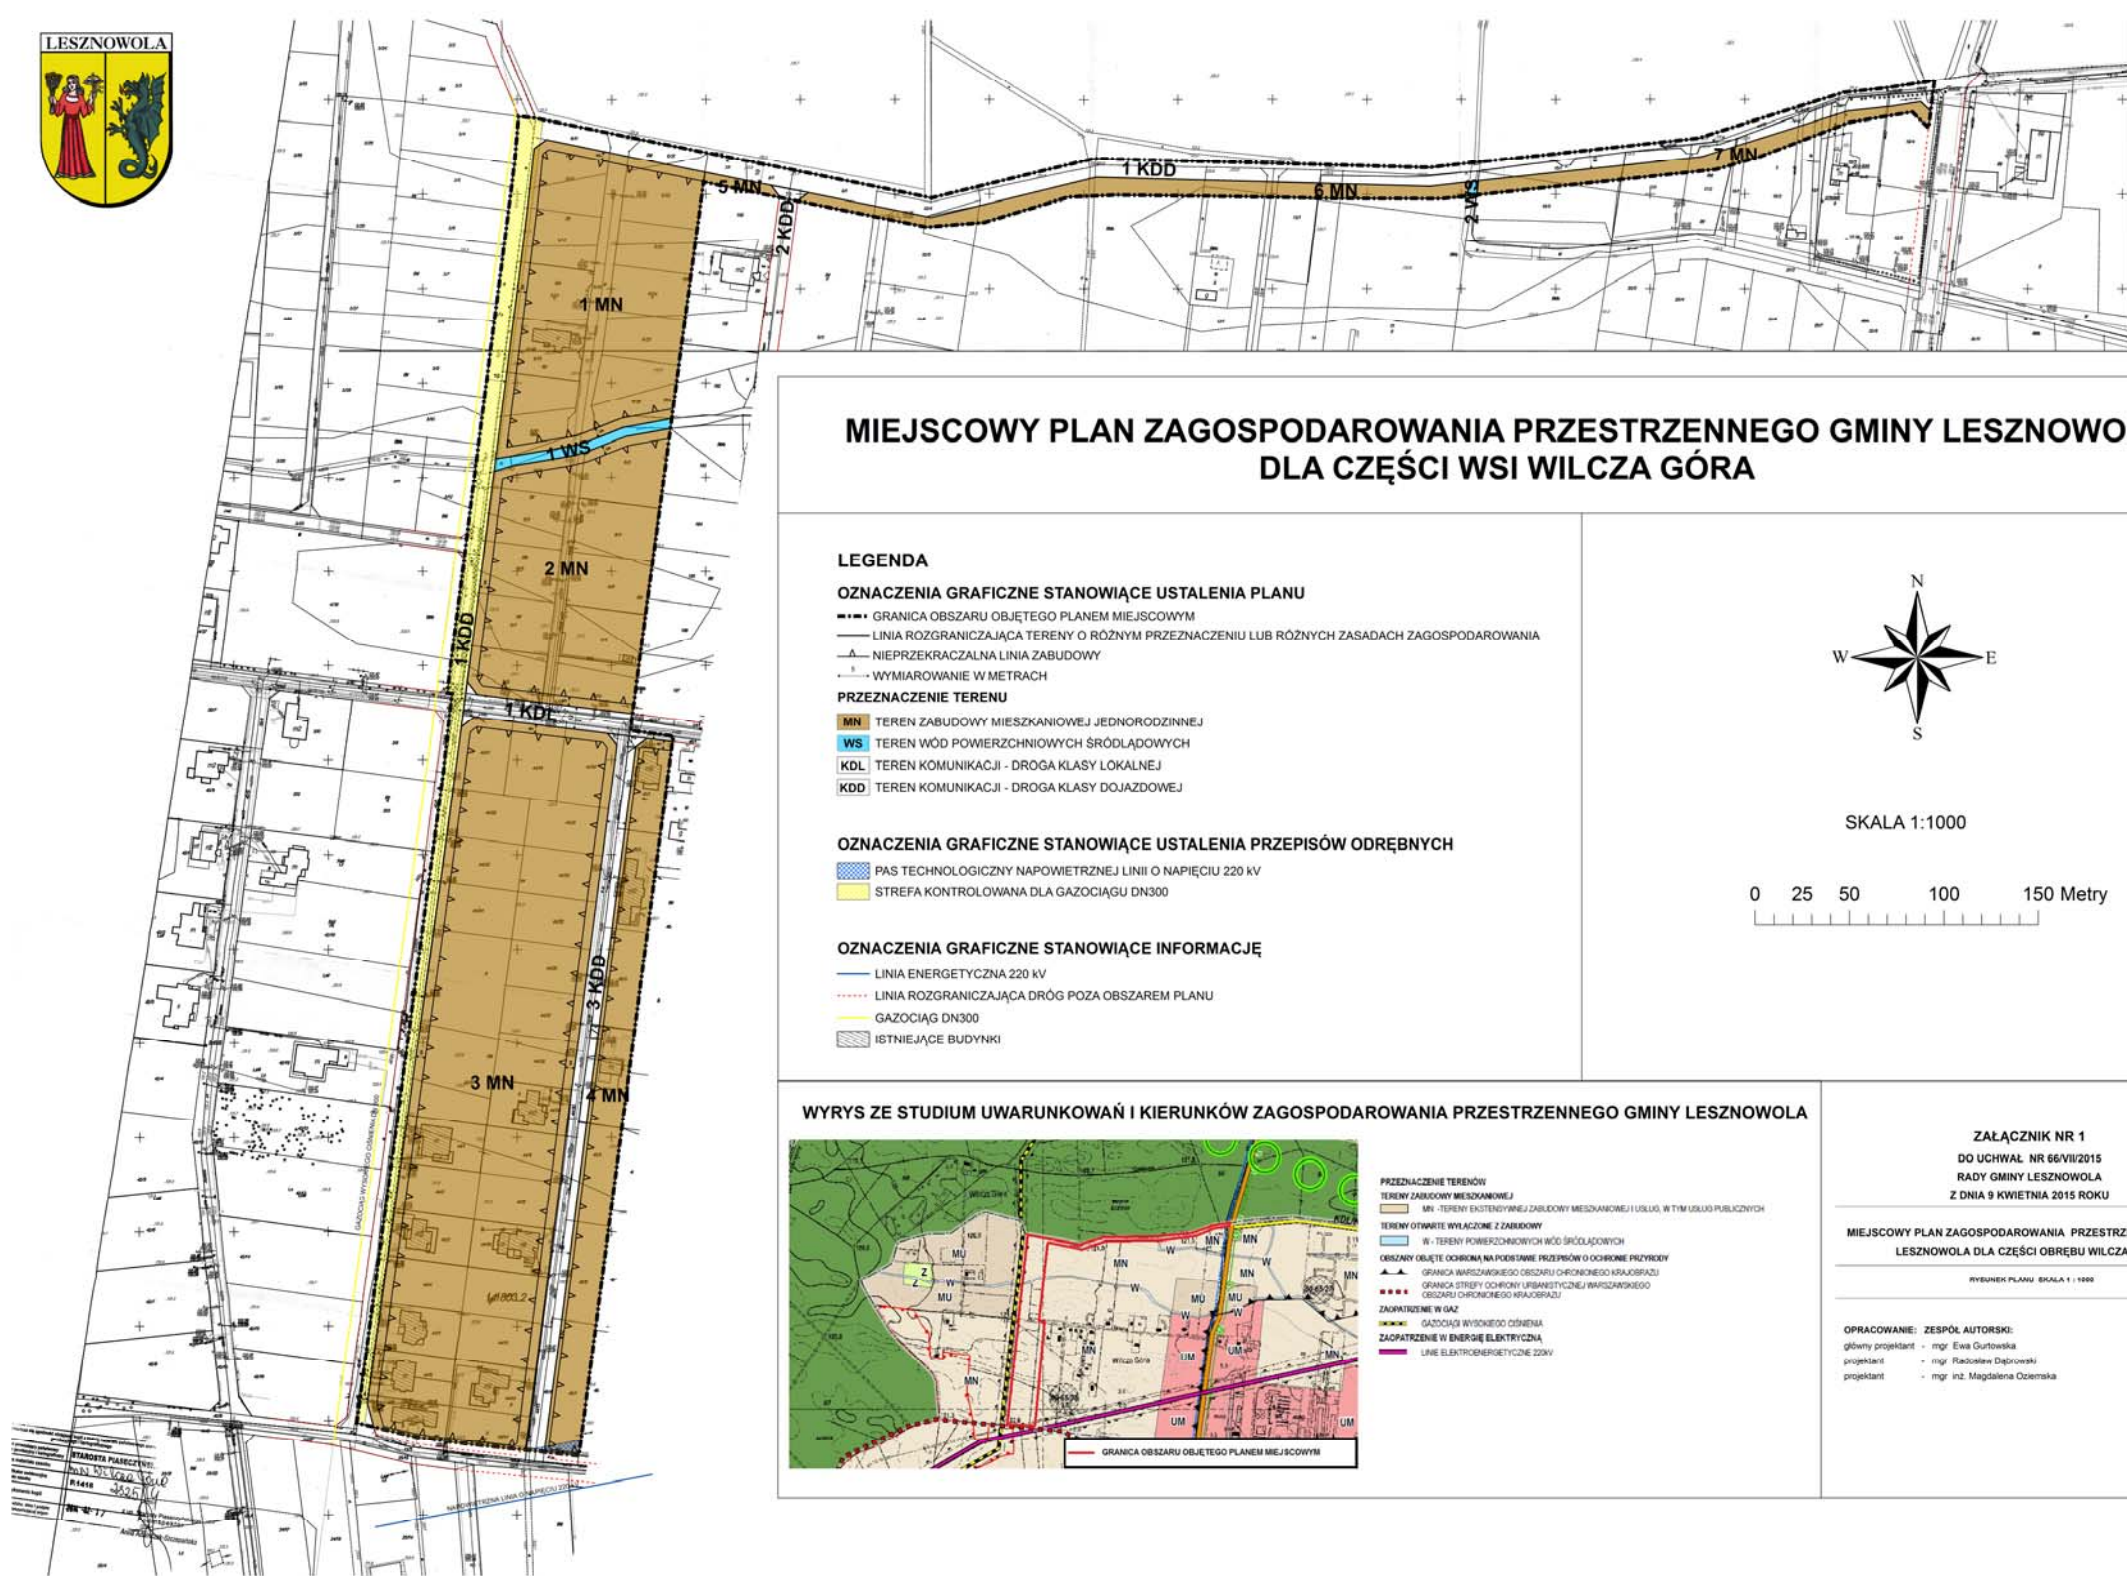

MIEJSOWY PLAN ZAGOSPODAROWANIA PRZESTRZENNEGO GMINY LESZNOWOLA DLA CZĘŚCI WSI WILCZA GÓRA

LEGENDA

OZNACZENIA GRAFICZNE STANOWIĄCE USTALENIA PLANU

- GRANICA OBSZARU OBJĘTEGO PLANEM MIEJSOWYM
- LINIA ROZGRANICZAJĄCA TERENY O RÓŻNYM PRZEZNACZENIU LUB RÓŻNYCH ZASADACH ZAGOSPODAROWANIA
- NIEPRZEKRACZALNA LINIA ZABUDOWY
- WYMIAROWANIE W METRACH

PRZEZNACZENIE TERENU

- MN TEREN ZABUDOWY MIESZKANIOWEJ JEDNORODZINNEJ
- WS TEREN WÓD POWIERZCHNIOWYCH SRÓDLĄDOWYCH
- KDL TEREN KOMUNIKACJI - DROGA KLASY LOKALNEJ
- KDD TEREN KOMUNIKACJI - DROGA KLASY DOJAZDOWEJ

OZNACZENIA GRAFICZNE STANOWIĄCE USTALENIA PRZEPISÓW ODREBNYCH

- PAS TECHNOLOGICZNY NAPIĘTRZNEJ LINII O NAPIĘCIU 220 kV
- STREFA KONTROLOWANA DLA GAZOCIĄGU DN300

OZNACZENIA GRAFICZNE STANOWIĄCE INFORMACJĘ


- LINIA ENERGETYCZNA 220 kV
- LINIA ROZGRANICZAJĄCA DRÓG POZA OBSZAREM PLANU
- GAZOCIĄG DN300
- ISTNIEJĄCE BUDYNKI



SKALA 1:1000

0 25 50 100 150 Metry

WYRYS ZE STUDIUM UWARUNKÓW I KIERUNKÓW ZAGOSPODAROWANIA PRZESTRZENNEGO GMINY LESZNOWOLA

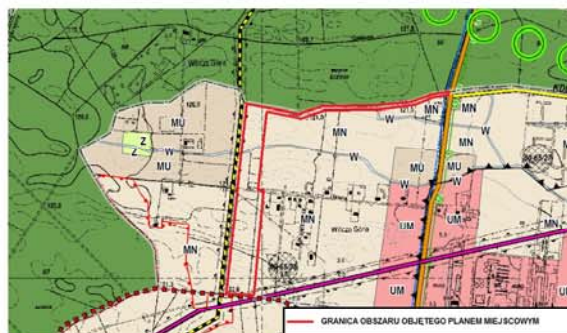

- PRZEZNACZENIE TERENÓW**
- TERENY ZABUDOWY MIESZKANIOWEJ
- MN - TERENY EKSTENSYWNEJ ZABUDOWY MIESZKANIOWEJ I USŁUG, W TYM USŁUG PUBLICZNYCH
- TERENY OTWARTE WYŁĄCZONE Z ZABUDOWY
- W - TERENY POWIERZCHNIOWYCH WÓD SRÓDLĄDOWYCH
- OBZASY OBJĘTE OCHRONĄ NA PODSTAWIE PRZEPISÓW O OCHRONIE PRZYRODY
- GRANICA WARSZAWSKIEGO OBSZARU OCHRONNEGO KRAJOWEGO
- GRANICA STREPY OCHRONY LUBIENIOWEJ WARSZAWSKIEGO OBSZARU OCHRONNEGO KRAJOWEGO
- ZAPOTRZEBOWANIE W GAZ**
- GAZOCIĄGI WYSOKIEGO CIŚNIENIA
- ZAPOTRZEBOWANIE W ENERGIĘ ELEKTRYCZNĄ**
- LINIE ELEKTROENERGETYCZNE 220kV

ZAŁĄCZNIK NR 1
DO UCHWAŁ NR 66/VII/2015
RADY GMINY LESZNOWOLA
Z DNIA 9 KWIEŚNIA 2015 ROKU

MIEJSOWY PLAN ZAGOSPODAROWANIA PRZESTRZENNEGO GMINY
LESZNOWOLA DLA CZĘŚCI OBRĘBU WILCZA GÓRA

RYSEK PLANU SKALA 1:1000

OPRACOWANIE: ZESPÓŁ AUTORSKI:
główny projektant - mgr. Ewa Gurtowska
projektant - mgr. Radosław Dąbrowski
projektant - mgr. inż. Magdalena Ocieńska