



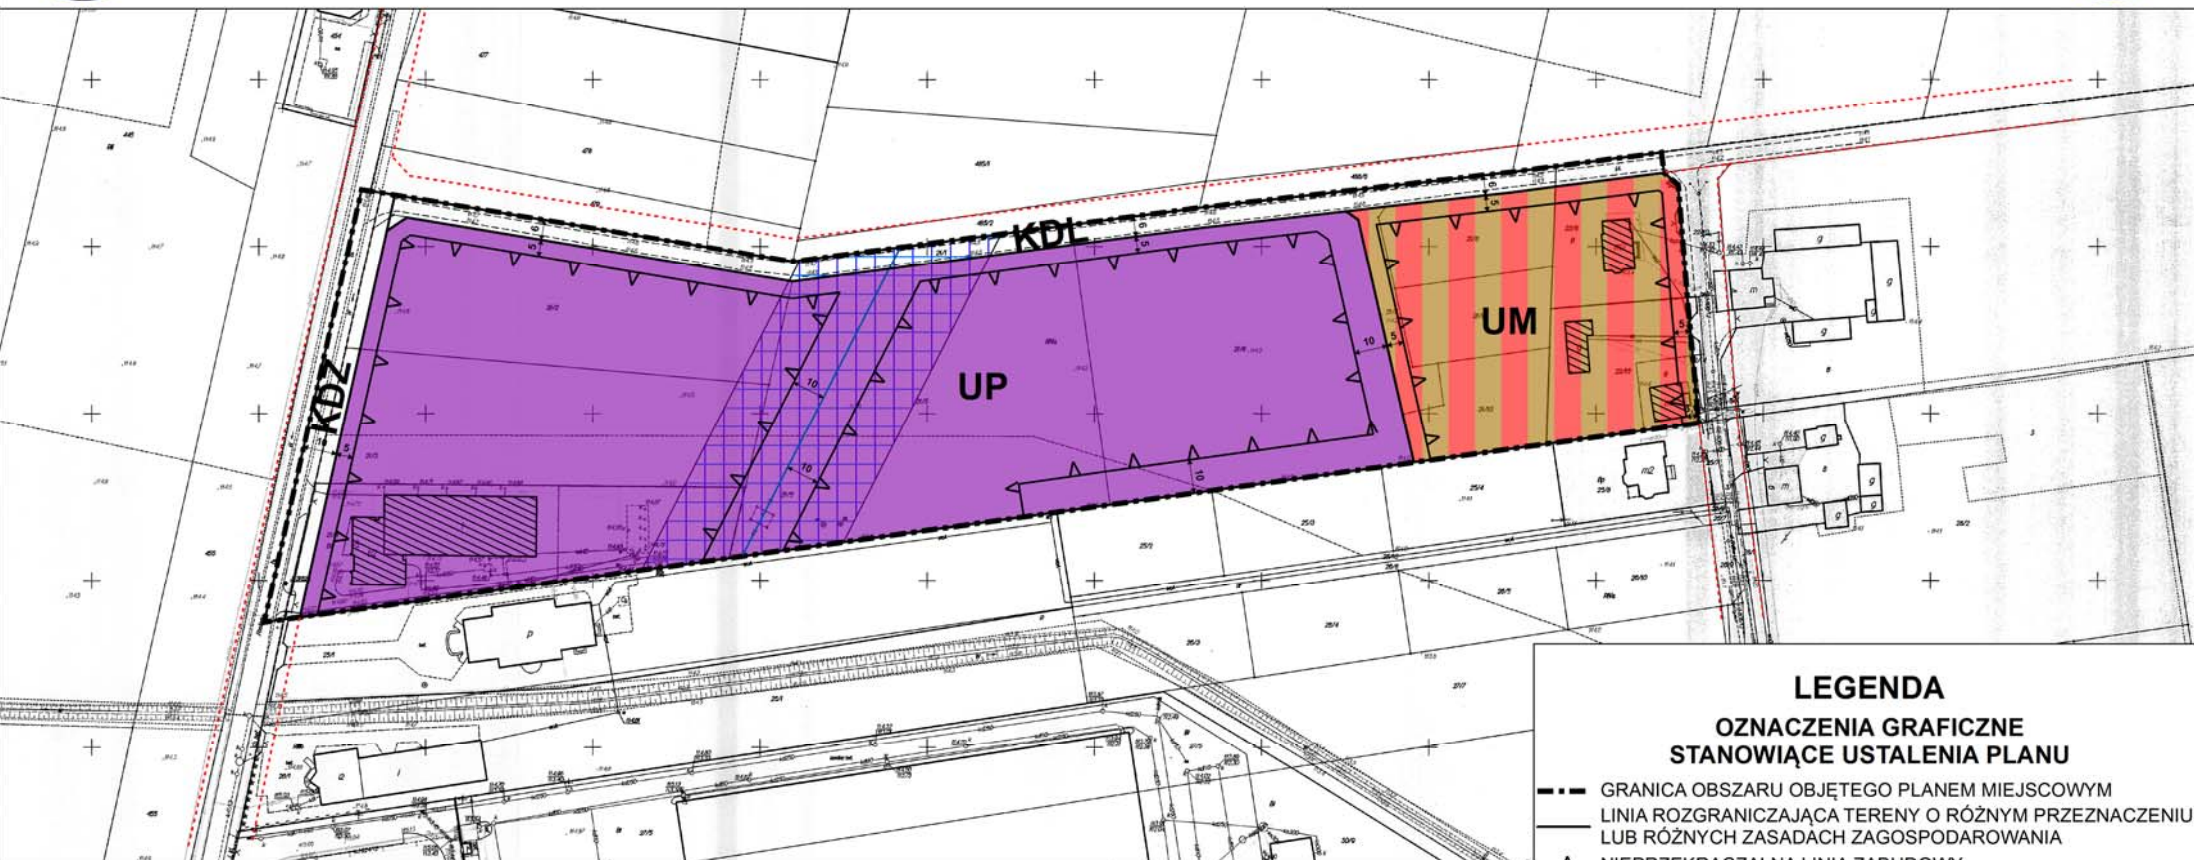

MIEJSCOWY PLAN ZAGOSPODAROWANIA PRZESTRZENNEGO GMINY LESZNOWOLA DLA CZĘŚCI OBRĘBU KOLONIA LESZNOWOLA

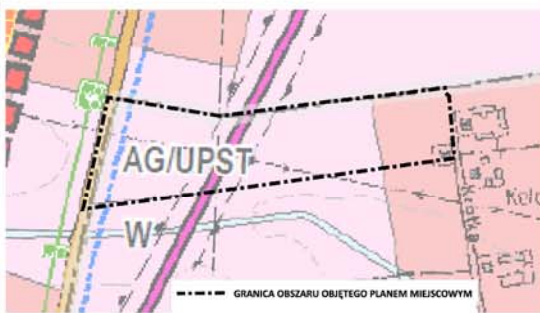

WYRYS ZE STUDIUM UWARUNKOWAŃ I KIERUNKÓW ZAGOSPODAROWANIA PRZESTRZENNEGO GMINY LESZNOWOLA



POLITYKA PRZESTRZENNA PRZEZNACZENIE TERENÓW

TERENY ZABUDOWY USŁUGOWO-PRODUKCYJNEJ

- UM - TERENY ZABUDOWY USŁUGOWO-MIESZKANIOWEJ - USŁUGI KOMERCYJNE
- AG/UPST - TERENY AKTYWNOŚCI GOSPODARCZEJ, PRODUKCA, USŁUGI

KIERUNKI ROZWOJU UKŁADÓW KOMUNIKACJI I INFRASTRUKTURY TECHNICZNEJ

- UKŁAD KOMUNIKACJI DROGOWEJ
- ISTNIEJĄCA DROGA POWIATOWA KLASY ZBIORCZEJ

ELEMENTY INFRASTRUKTURY TECHNICZNEJ

- LINIE ELEKTROENERGETYCZNE 220 kV



ZAŁĄCZNIK NR 1
DO UCHWAŁ NR 162/XIII/2015
RADY GMINY LESZNOWOLA
z dnia 10 listopada 2015 roku

MIEJSCOWY PLAN ZAGOSPODAROWANIA PRZESTRZENNEGO GMINY
LESZNOWOLA DLA CZĘŚCI OBRĘBU KOLONIA LESZNOWOLA

RYSUNEK PLANU SKALA 1 : 1000

OPRACOWANIE: ZESPÓŁ AUTORSKI:
główny projektant - mgr Ewa Gurtowska (WA-426/KW/21/2014)
projektant - mgr Radosław Dąbrowski
projektant - mgr inż. Magdalena Oziemska

SKALA 1:1000

0 25 50 100 Metry

LEGENDA

OZNACZENIA GRAFICZNE STANOWIĄCE USTALENIA PLANU

- GRANICA OBSZARU OBJĘTEGO PLANEM MIEJSCOWYM
- LINIA ROZGRANICZAJĄCA TERENY O RÓŻNYM PRZEZNACZENIU LUB RÓŻNYCH ZASADACH ZAGOSPODAROWANIA
- Δ NIEPRZEKRACZALNA LINIA ZABUDOWY
- 5 WYMIAROWANIE W METRACH

PRZEZNACZENIE TERENU:

- UP TEREN ZABUDOWY USŁUGOWO - PRZEMYSŁOWEJ
- UM TEREN ZABUDOWY USŁUGOWO - MIESZKANIOWEJ
- KDZ TEREN KOMUNIKACJI - DROGA KLASY ZBIORCZEJ
- KDL TEREN KOMUNIKACJI - DROGA KLASY LOKALNEJ

OZNACZENIA GRAFICZNE STANOWIĄCE USTALENIA PRZEPISÓW ODRĘBNYCH

- LINIA ENERGETYCZNA 220 kV
- PAS TECHNOLOGICZNY NAPIĘTRZNEJ LINII O NAPIĘCIU 220 kV

OZNACZENIA GRAFICZNE STANOWIĄCE INFORMACJĘ PLANU

- ORJENTACYJNA LINIA ROZGRANICZAJĄCA DRÓG POZA GRANICĄ PLANU
- ISTNIEJĄCE BUDYNKI