




MIEJSCOWY PLAN ZAGOSPODAROWANIA PRZESTRZENNEGO GMINY LESZNOWOLA DLA CZĘŚCI OBRĘBU KPGO MYSIADŁO



SKALA 1:1000

0 10 20 40 60 80 Metrów

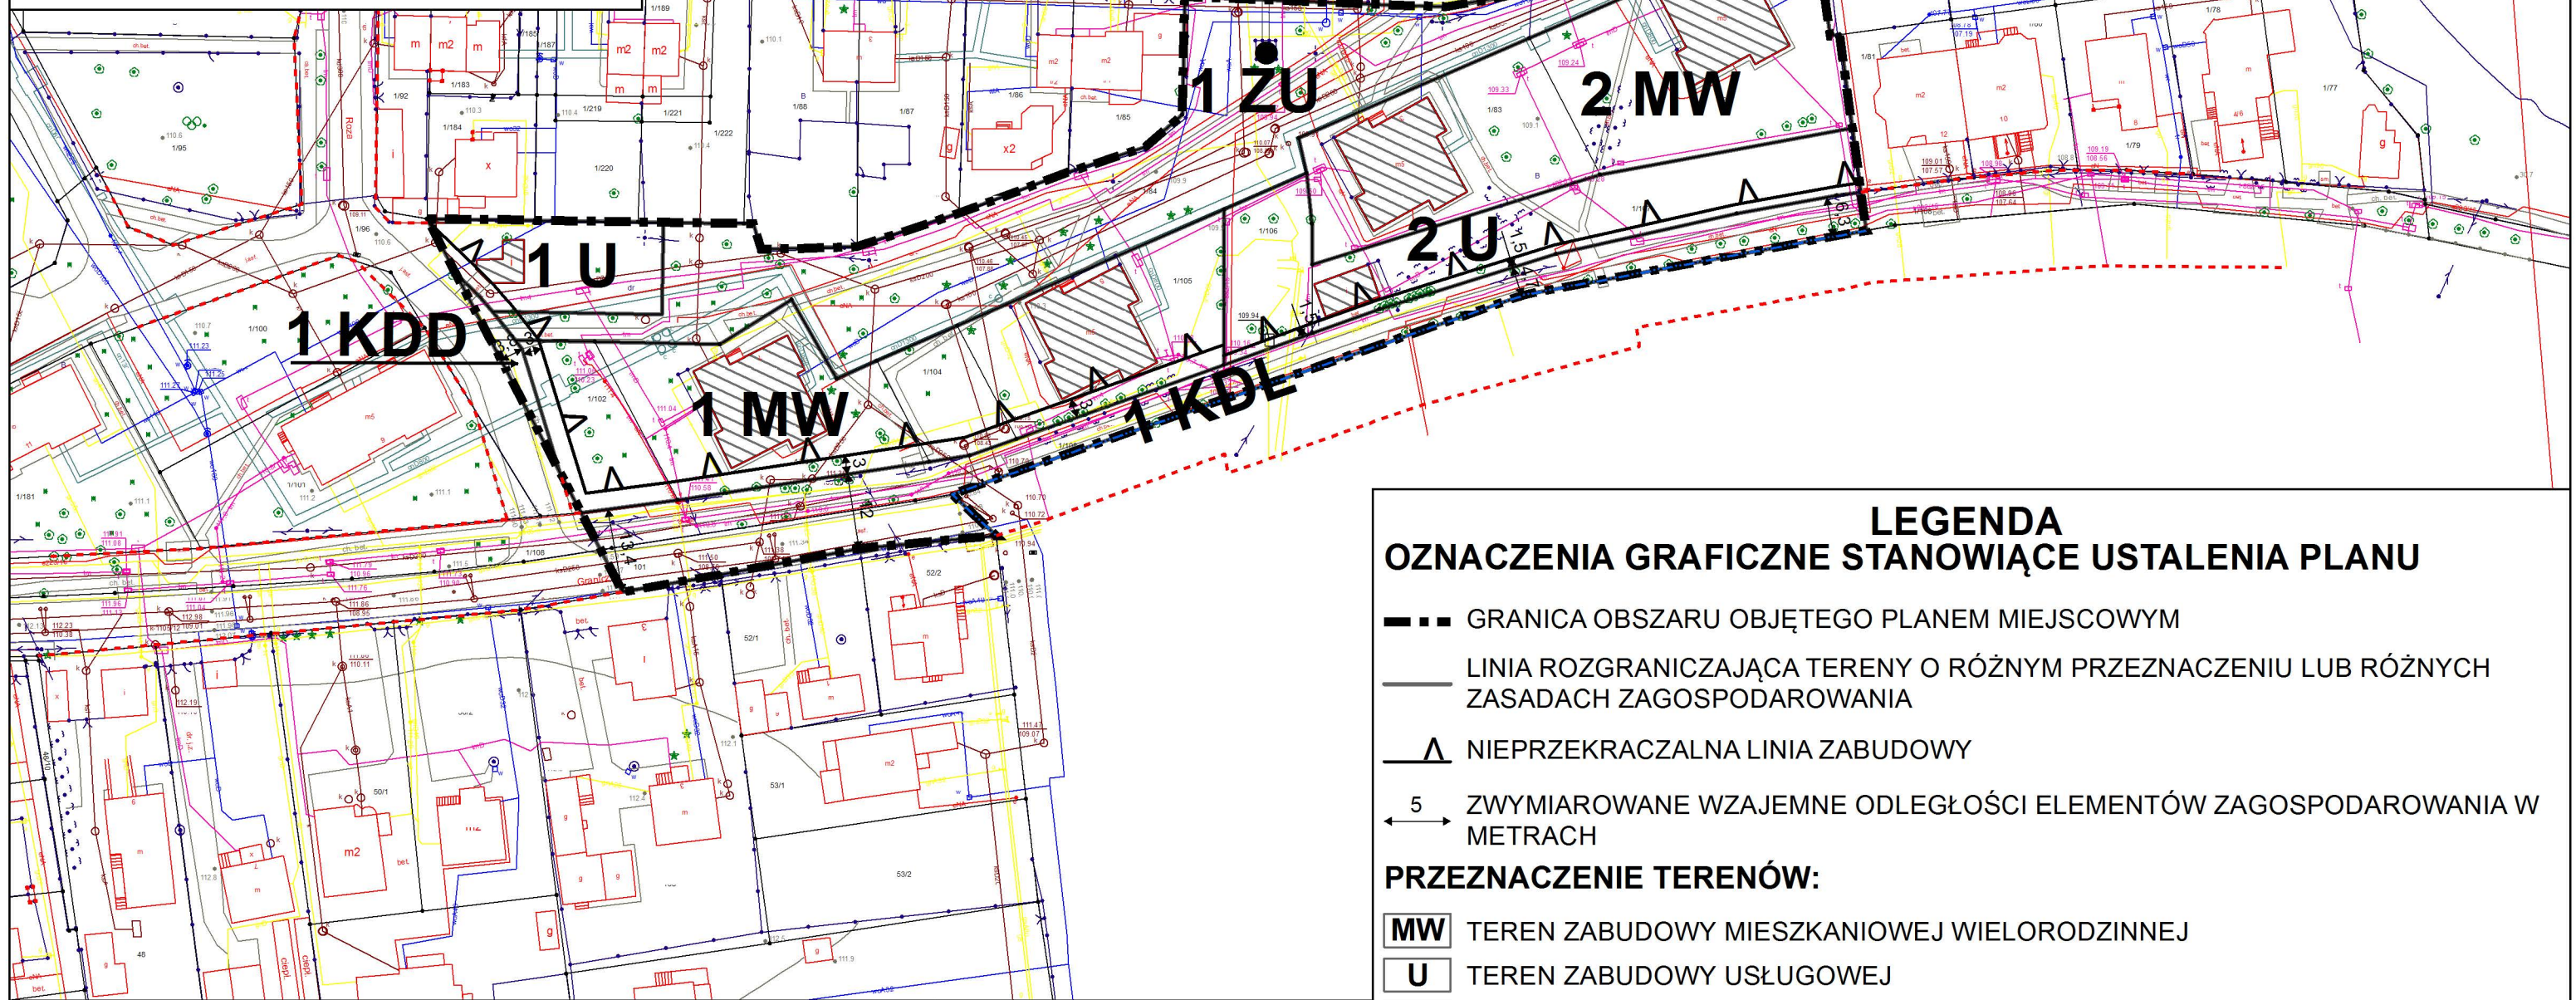

LEGENDA OZNACZENIA GRAFICZNE STANOWIĄCE USTALENIA PLANU

- GRANICA OBSZARU OBJĘTEGO PLANEM MIEJSCOWYM
- LINIA ROZGRANICZAJĄCA TERENY O RÓŻNYM PRZEZNACZENIU LUB RÓŻNYCH ZASADACH ZAGOSPODAROWANIA
- NIEPRZEKRACZALNA LINIA ZABUDOWY
- ZWYMIAROWANE WZAJEMNE ODLEGŁOŚCI ELEMENTÓW ZAGOSPODAROWANIA W METRACH


PRZEZNACZENIE TERENÓW:

- MW** TEREN ZABUDOWY MIESZKANIOWEJ WIELORODZINNEJ
- U** TEREN ZABUDOWY USŁUGOWEJ
- ZU** TEREN ZIELENI URZĄDZONEJ
- KDL** TEREN KOMUNIKACJI - DROGA KLASY LOKALNEJ
- KDD** TEREN KOMUNIKACJI - DROGA KLASY DOJAZDOWEJ

OZNACZENIA GRAFICZNE MAJĄCE CHARAKTER INFORMACYJNY

- ISTNIEJĄCA KAPLICZKA PRZYDROŻNA
- ORIENTACYJNA LINIA ROZGRANICZAJĄCA DRÓG POZA OBSZAREM PLANU
- GRANICA ADMINISTRACYJNA GMINY LESZNOWOLA
- ISTNIEJĄCE BUDYNKI

STUDIUM UWARUNKOWAŃ I KIERUNKÓW ZAGOSPODAROWANIA PRZESTRZENNEGO GMINY LESZNOWOLA

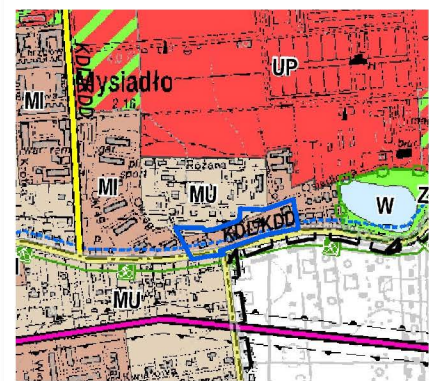

LEGENDA

- GRANICA OBSZARU OBJĘTEGO PLANEM MIEJSCOWYM
- GRANICA ADMINISTRACYJNA GMINY
- GRANICE ADMINISTRACYJNE WSI

POLITYKA PRZESTRZENNA

PRZEZNACZENIE TERENÓW

TERENY ZABUDOWY MIESZKANIOWEJ

MU - TERENY ZABUDOWY MIESZKANIOWO-USŁUGOWEJ, W TYM USŁUG PUBLICZNYCH

MI - TERENY INTENSYWNEJ ZABUDOWY MIESZKANIOWO-USŁUGOWEJ, W TYM USŁUG PUBLICZNYCH

KIERUNKI ROZWOJU UKŁADÓW KOMUNIKACJI I INFRASTRUKTURY TECHNICZNEJ

KIERUNKI ROZWOJU UKŁADU KOMUNIKACJI DROGOWEJ

WAZNIEJSZE ISTNIEJĄCE DROGI GMINNE KLASY LOKALNEJ LUB DOJAZDOWEJ

KOMUNIKACJA ZBIOROWA

TRASY KOMUNIKACJI AUTOBUSOWEJ

ZAŁĄCZNIK NR 1

DO UCHWAŁY NR 414/XXVIII/2017
RADY GMINY LESZNOWOLA
z dnia 30 marca 2017 roku

MIEJSCOWY PLAN ZAGOSPODAROWANIA PRZESTRZENNEGO GMINY
LESZNOWOLA DLA CZĘŚCI OBRĘBU KPGO MYSIADŁO

RYСУNEK PLANU

OPRACOWANIE: ZESPÓŁ AUTORSKI:

- mgr Radosław Dąbrowski
- mgr Ewa Gurtowska (WA-426/KW/271/2014)
- mgr inż. Magdalena Pietrzykowska