




# MIEJSCOWY PLAN ZAGOSPODAROWANIA PRZESTRZENNEGO GMINY LESZNOWOLA DLA CZĘŚCI OBRĘBU KPGO MYSIADŁO



SKALA 1:1000

0 10 20 40 60 80 Metrów

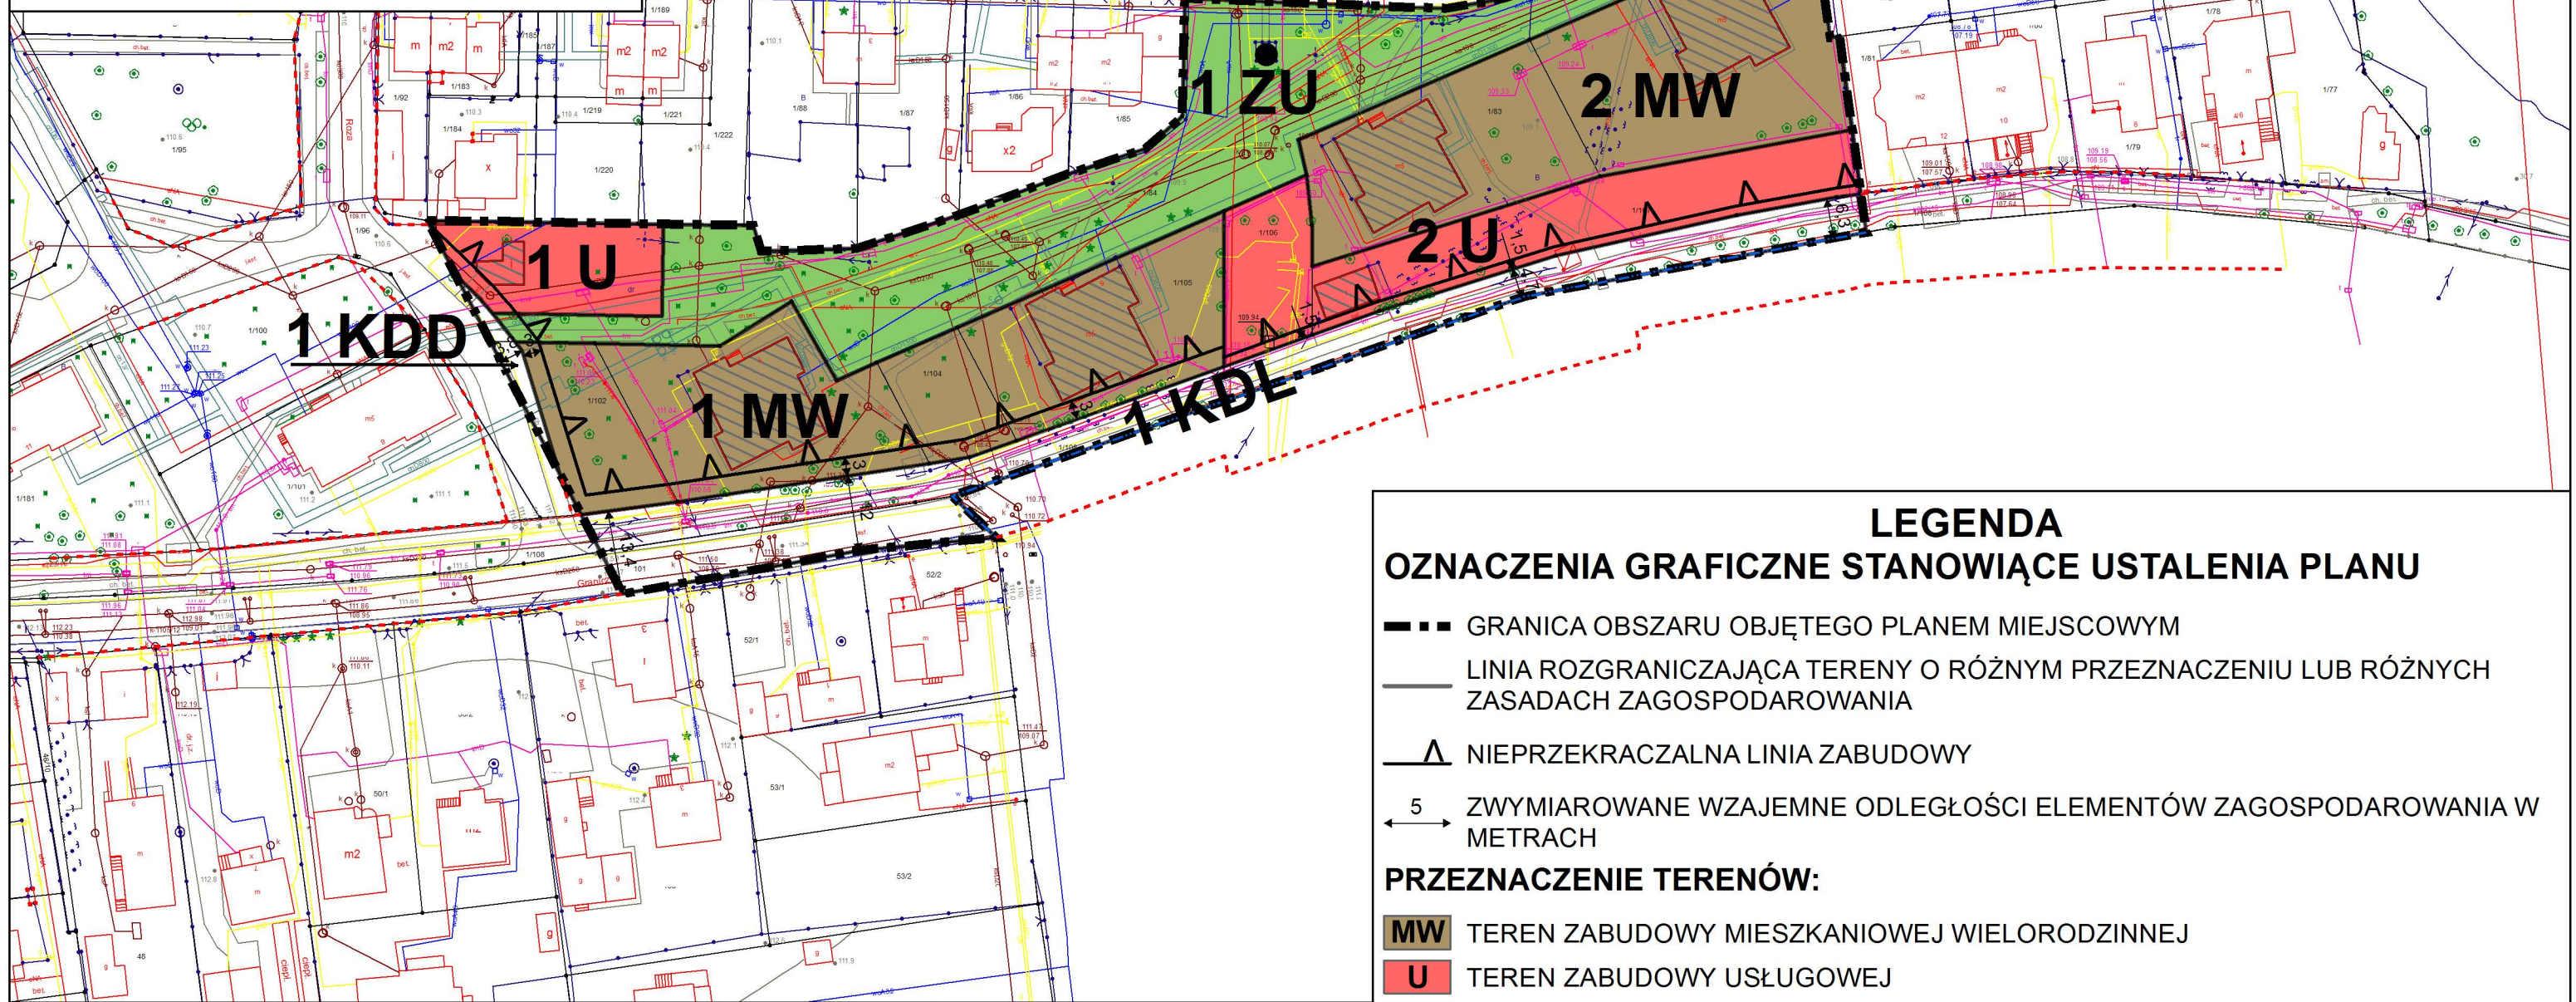

## LEGENDA

### OZNACZENIA GRAFICZNE STANOWIĄCE USTALENIA PLANU

- GRANICA OBSZARU OBJĘTEGO PLANEM MIEJSCOWYM
- LINIA ROZGRANICZAJĄCA TERENY O RÓŻNYM PRZEZNACZENIU LUB RÓŻNYCH ZASADACH ZAGOSPODAROWANIA
- NIEPRZEKRACZALNA LINIA ZABUDOWY
- ZWYMIAROWANE WZAJEMNE ODLEGŁOŚCI ELEMENTÓW ZAGOSPODAROWANIA W METRACH


### PRZEZNACZENIE TERENÓW:

- MW** TEREN ZABUDOWY MIESZKANIOWEJ WIELORODZINNEJ
- U** TEREN ZABUDOWY USŁUGOWEJ
- ZU** TEREN ZIELENI URZĄDZONEJ
- KDL** TEREN KOMUNIKACJI - DROGA KLASY LOKALNEJ
- KDD** TEREN KOMUNIKACJI - DROGA KLASY DOJAZDOWEJ

### OZNACZENIA GRAFICZNE MAJĄCE CHARAKTER INFORMACYJNY

- ISTNIEJĄCA KAPLICZKA PRZYDROŻNA
- ORIENTACYJNA LINIA ROZGRANICZAJĄCA DRÓG POZA OBSZAREM PLANU
- GRANICA ADMINISTRACYJNA GMINY LESZNOWOLA
- ISTNIEJĄCE BUDYNKI

## STUDIUM UWARUNKOWAŃ I KIERUNKÓW ZAGOSPODAROWANIA PRZESTRZENNEGO GMINY LESZNOWOLA

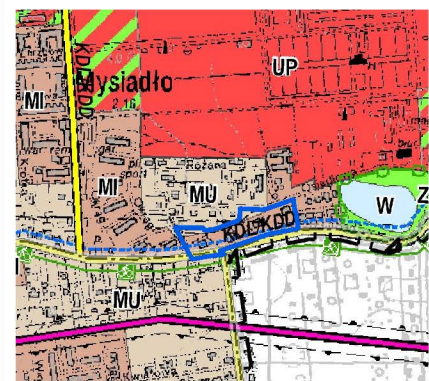

### LEGENDA

- GRANICA OBSZARU OBJĘTEGO PLANEM MIEJSCOWYM
- GRANICA ADMINISTRACYJNA GMINY
- GRANICE ADMINISTRACYJNE WSI

### POLITYKA PRZESTRZENNA

#### PRZEZNACZENIE TERENÓW

#### TERENY ZABUDOWY MIESZKANIOWEJ

- MU - TERENY ZABUDOWY MIESZKANIOWO-USŁUGOWEJ, W TYM USŁUG PUBLICZNYCH
- MI - TERENY INTENSYWNEJ ZABUDOWY MIESZKANIOWO-USŁUGOWEJ, W TYM USŁUG PUBLICZNYCH

#### KIERUNKI ROZWOJU UKŁADÓW KOMUNIKACJI I INFRASTRUKTURY TECHNICZNEJ

#### KIERUNKI ROZWOJU UKŁADU KOMUNIKACJI DROGOWEJ

- WĄŻNIEJSZE ISTNIEJĄCE DROGI GMINNE KLASY LOKALNEJ LUB DOJAZDOWEJ

#### KOMUNIKACJA ZBIOROWA

- TRASY KOMUNIKACJI AUTOBUSOWEJ

### ZAŁĄCZNIK NR 1

DO UCHWAŁY NR 414/XXVIII/2017  
RADY GMINY LESZNOWOLA  
z dnia 30 marca 2017 roku

MIEJSCOWY PLAN ZAGOSPODAROWANIA PRZESTRZENNEGO GMINY  
LESZNOWOLA DLA CZĘŚCI OBRĘBU KPGO MYSIADŁO

RYСУNEK PLANU

#### OPRACOWANIE: ZESPÓŁ AUTORSKI:

- mgr Radosław Dąbrowski
- mgr Ewa Gurtowska (WA-426/KW/271/2014)
- mgr inż. Magdalena Pietrzykowska