


**Załącznik Nr 2  
do Uchwały nr 500/XXXV/2017  
Rady Gminy Lesznowola  
z dnia 27 września 2017**

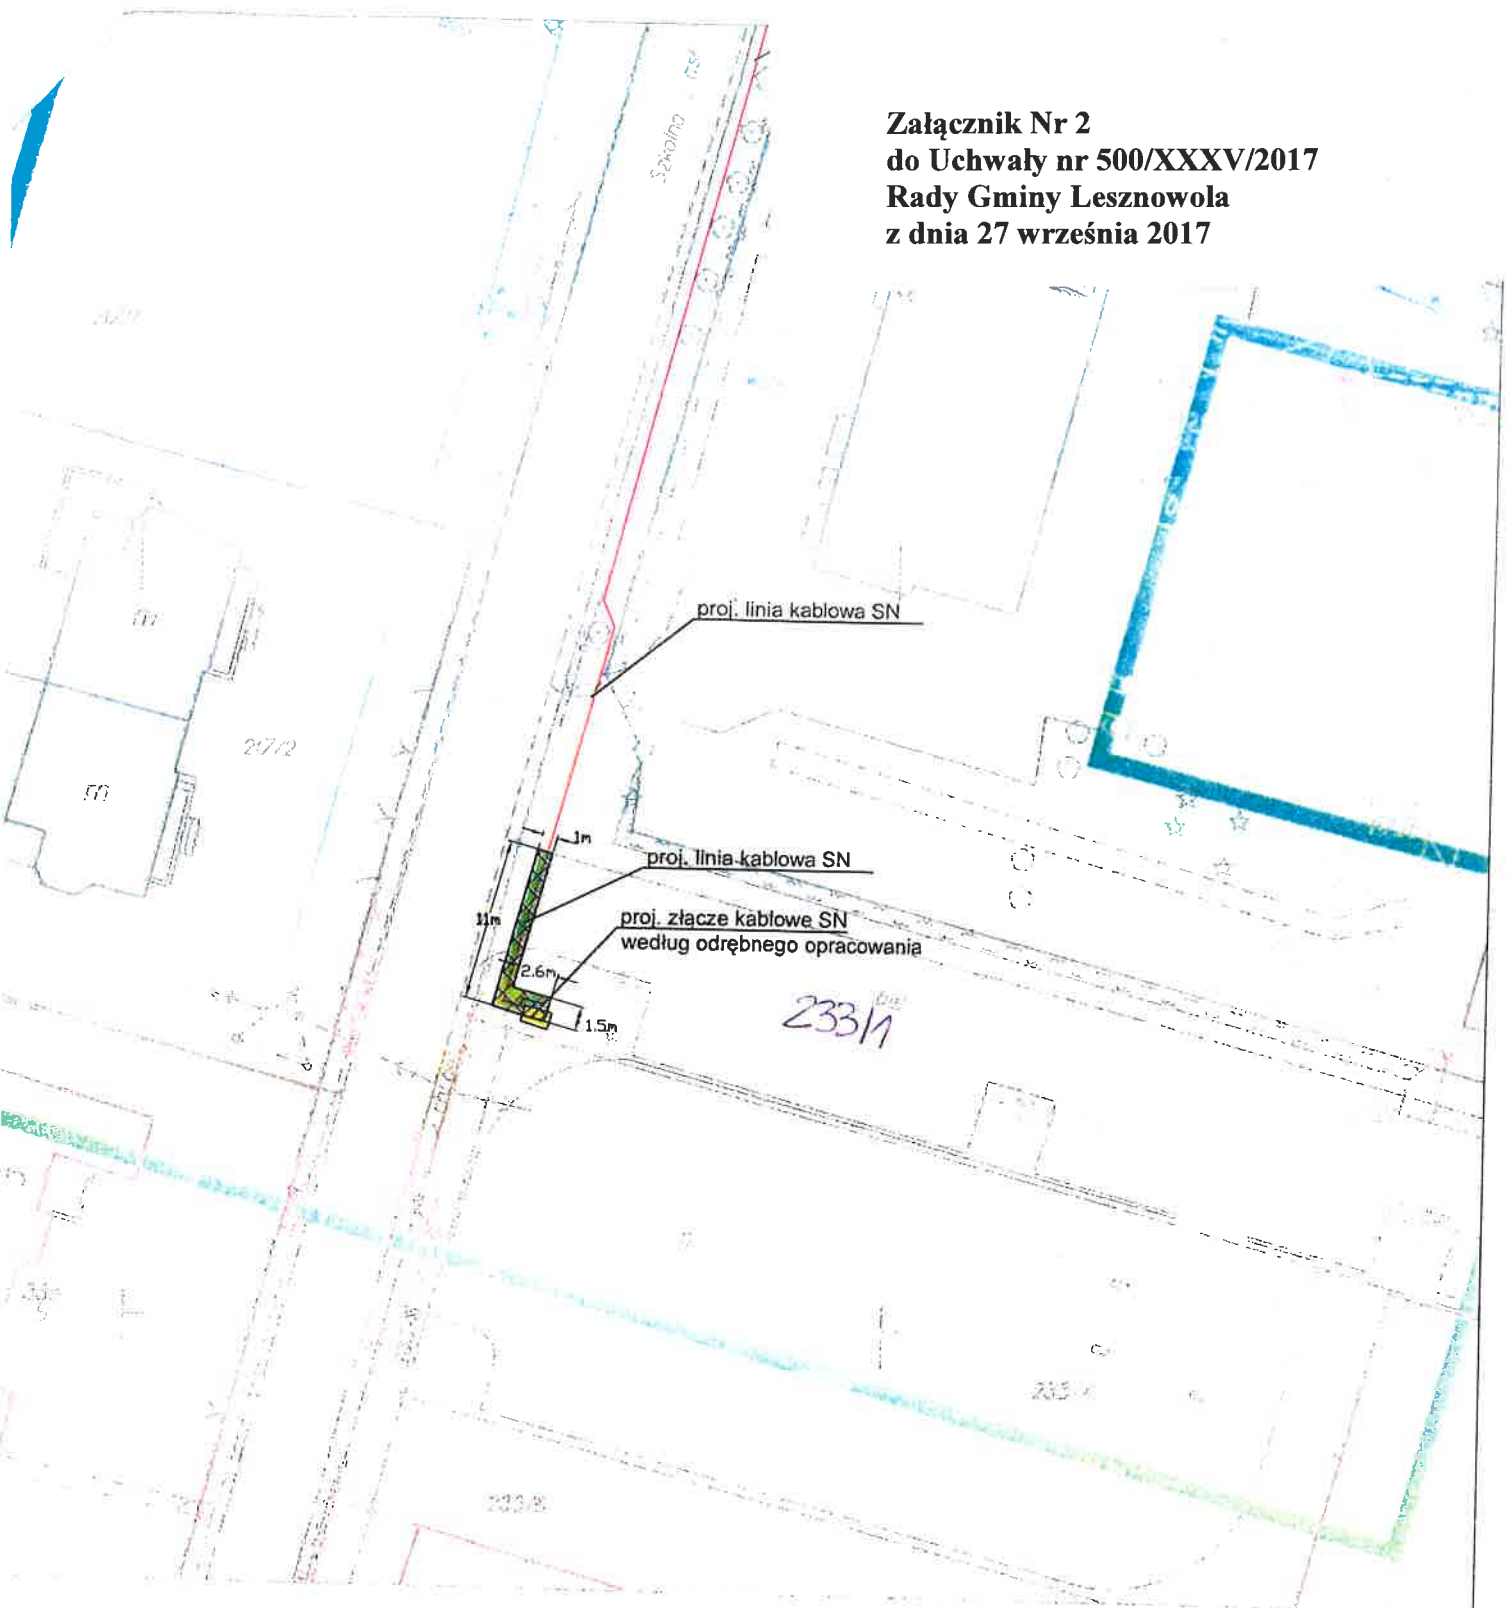

**Powierzchnia służebności przesyłu dla PGE Dystrybucja S.A.  
dz. 233/1  
proj. linia kablowe SN  
 $(11 \cdot 1) + (1,5 \cdot 2,6) = 11 + 3,9 = 14,9 \text{ m}^2$   
Budowa sieci kablowej SN w związku  
z Modernizacją linii nap. SN relacji Sękoćno-Lesznowola  
przy ul. Ornej w m. Nowa Wola gm. Lesznowola**

skala 1:500