



# MIEJSCOWY PLAN ZAGOSPDAROWANIA PRZESTRZENNEGO GMINY LESZNOWOLA DLA OBRĘBU PGR I RADIOSTACJA ŁAZY



## LEGENDA

### OZNACZENIA GRAFICZNE STANOWIACE USTALENIA PLANU


- GRANICA OBSZARU OBJĘTEGO PLANEM MIEJSCOWYM
- LINIA ROZGRANICZAJĄCA TERENY O RÓŻNYM PRZEZNACZENIU LUB RÓŻNYCH ZASADACH ZAGOSPODAROWANIA
- ▲ NIEPRZEKACZALNA LINIA ZABUDOWY
- 5 → ZWYMIAROWANE WZAJEMNE ODLEGŁOŚCI ELEMENTÓW ZAGOSPODAROWANIA W METRACH

### PRZEZNACZENIE TERENÓW


- MNI** TEREN ZABUDOWY MIESZKANIOWEJ JEDNORODZINNEJ INTENSYWNEJ
- KDZ** TEREN KOMUNIKACJI - DROGA KLASY ZBIORCZEJ
- KDD** TEREN KOMUNIKACJI - DROGA KLASY DOJAZDOWEJ

### OZNACZENIA GRAFICZNE MAJĄCE CHARAKTER INFORMACYJNY


- 44/23 • NUMER EWIDENCYJNY DZIAŁKI
- - - - - ORIENTACYJNA LINIA ROZGRANICZAJĄCA DRÓG POZA OBSZAREM PLANU
- ▨ ISTNIEJĄCE BUDYNKI

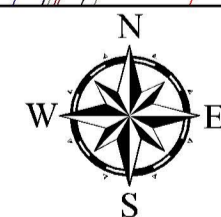

SKALA 1:1000

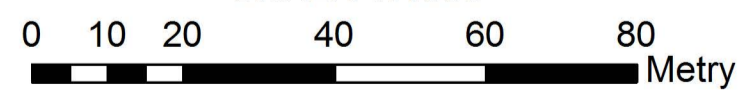

### WYRYS ZE STUDIUM UWARUNKOWAŃ I KIERUNKÓW ZAGOSPODAROWANIA PRZESTRZENNEGO GMINY LESZNOWOLA

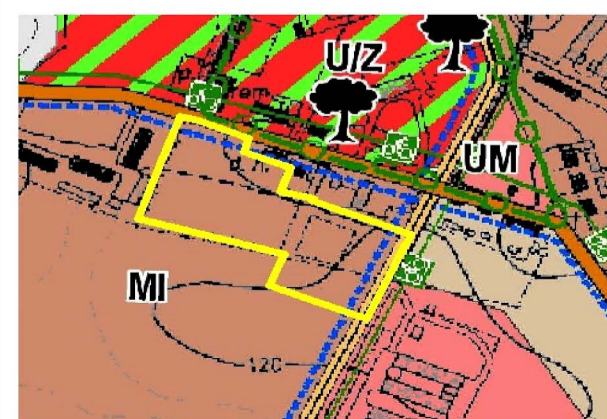

- LEGENDA
- GRANICE TERENU OBJĘTEGO PLANEM MIEJSCOWYM
  - ▨ TERENY ZABUDOWY MIESZKANIOWEJ
  - ▨ MI - TERENY INTENSYWNEJ ZABUDOWY MIESZKANIOWO-USŁUGOWEJ, W TYM USŁUG PUBLICZNYCH
  - ▨ UKŁAD KOMUNIKACJI DROGOWEJ
  - ▨ ISTNIEJĄCA DROGA POWIATOWA KLASY ZBIORCZEJ
  - ▨ WĄŻNIEJSZE ISTNIEJĄCE DRÓG (GMINE KLASY LOKALNEJ LUB DZIAŁOWEJ)
  - ▨ KOMUNIKACJA ZBIOROWA
  - ▨ TRASY KOMUNIKACJI AUTOBUSOWEJ

ZAŁĄCZNIK NR 1  
DO UCHWAŁY NR 603/XLII/2008  
RADY GMINY LESZNOWOLA  
Z DNIA 29 MARCA 2018 R.

MIEJSCOWY PLAN ZAGOSPODAROWANIA PRZESTRZENNEGO GMINY  
LESZNOWOLA DLA CZĘŚCI OBRĘBU PGR I RADIOSTACJA ŁAZY

RYSUNEK PLANU

- OPRACOWANIE: ZESPÓŁ AUTORSKI:
- mgr Radosław Dąbrowski
  - mgr Ewa Gurtowska (WA-426/KW271/2014)
  - mgr inż. Magdalena Pietrzykowska
  - inż. Olga Sobolewska Boczula