





MIEJSCOWY PLAN ZAGOSPODAROWANIA PRZESTRZENNEGO GMINY LESZNOWOLA DLA CZĘŚCI OBRĘBU ZAKŁADY ZAMIENIE

OZNACZENIA OBOWIĄZUJĄCE

- GRANICA OBSZARU OBJĘTEGO PLANEM
- LINIA ROZGRANICZAJĄCA TERENY O RÓŻNYM PRZEZNACZENIU LUB RÓŻNYCH ZASADACH ZAGOSPODAROWANIA
- NIEPRZEKRACZALNA LINIA ZABUDOWY
- STREFA LOKALIZACJI DOMINANTY PRZESTRZENNEJ
- ZWYMIAROWANE ODLEGŁOŚCI MIERZONE W METRACH
- SYMBOL PRZEZNACZENIA TERENU**
- MW TEREN ZABUDOWY MIESZKANIOWEJ WIELORODZINNEJ
- MWU TEREN ZABUDOWY MIESZKANIOWEJ WIELORODZINNEJ Z DOPUSZCZENIEM ZABUDOWY USŁUGOWEJ
- U/MW TEREN ZABUDOWY USŁUGOWEJ Z DOPUSZCZENIEM ZABUDOWY MIESZKANIOWEJ WIELORODZINNEJ
- KDZ TEREN DROGI PUBLICZNEJ KLASY DROGI ZBIORCZEJ
- KDL TEREN DROGI PUBLICZNEJ KLASY DROGI LOKALNEJ
- KDW TEREN DROGI WEWNĘTRZNEJ
- OZNACZENIE INFORMACYJNE**
- GRANICA ADMINISTRACYJNA GMINY
- RÓW MELIORACYJNY
- PROPONOWANE CIĄGI PIESZO-ROWEROWE

SKALA 1:1000

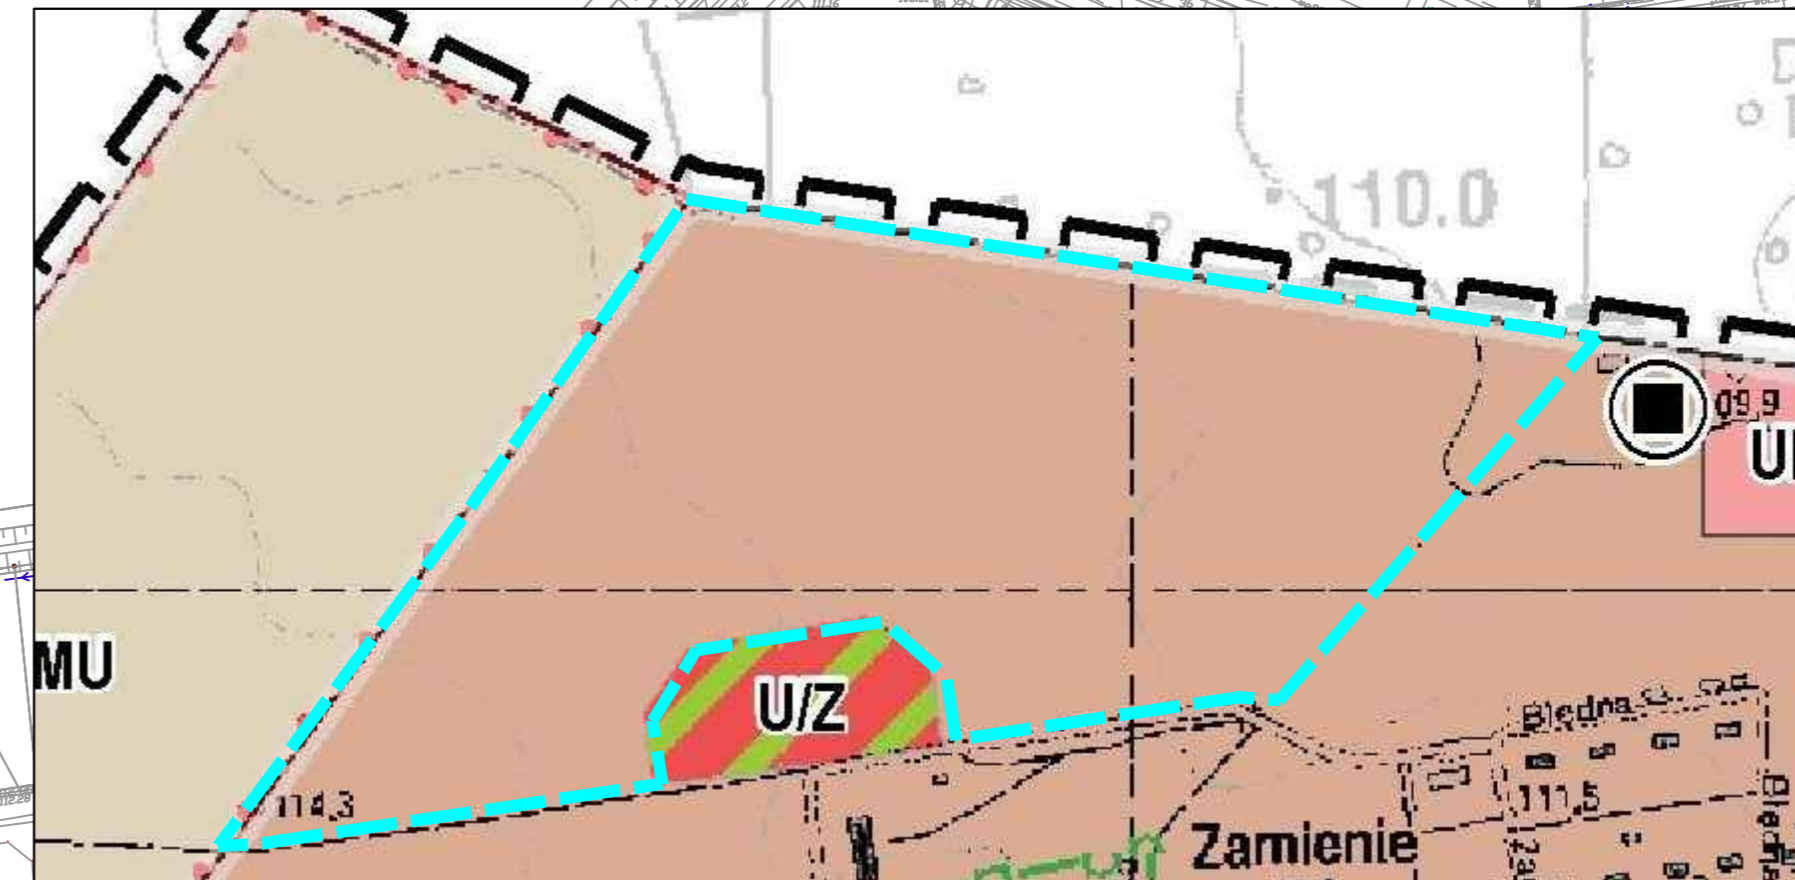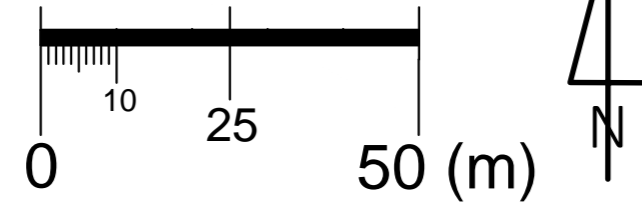

WYRYS ZE STUDIUM UWARUNKOWAŃ I KIERUNKÓW ZAGOSPODAROWANIA PRZESTRZENNEGO GMINY LESZNOWOLA

GRANICE OBSZARU OBJĘTEGO PLANEM

ZALĄCZNIK NR 1 DO UCHWAŁY NR RADY GMINY LESZNOWOLA Z DNIA ROKU W SPRAWIE UCHWALENIA MIEJSCOWEGO PLANU ZAGOSPODAROWANIA PRZESTRZENNEGO GMINY LESZNOWOLA DLA CZĘŚCI OBRĘBU ZAKŁADY ZAMIENIE	
Projekt:	MIEJSCOWY PLAN ZAGOSPODAROWANIA PRZESTRZENNEGO GMINY LESZNOWOLA DLA CZĘŚCI OBRĘBU ZAKŁADY ZAMIENIE
Opracowanie:	MONKRA design mgr inż. arch. Łukasz Woźniak i ul. Dąb 21, 95-030 Rogów NIP 728 255 84 25 Regon 130540236
Etap:	ETAP OPINIOWANIA I UZGODNIENIA
Zespół projektowy:	mgr inż. arch. Łukasz Woźniak mgr inż. Tomasz Kasperowicz
	kwiecień 2019 r.
	1:1 000