





MIEJSCOWY PLAN ZAGOSPODAROWANIA PRZESTRZENNEGO GMINY LESZNOWOLA DLA CZĘŚCI OBRĘBU ZAKŁADY ZAMIENIE

OZNACZENIA OBOWIĄZUJĄCE

- GRANICA OBSZARU OBJĘTEGO PLANEM
- LINIA ROZGRANICZAJĄCA TERENY O RÓŻNYM PRZEZNACZENIU LUB RÓŻNYCH ZASADACH ZAGOSPODAROWANIA
- NIEPRZEKRACZALNA LINIA ZABUDOWY
- STREFA LOKALIZACJI DOMINANTY PRZESTRZENNEJ
- ZWYMIAROWANE ODLEGŁOŚCI MIERZONE W METRACH
- SYMBOL PRZEZNACZENIA TERENU**
- MW TEREN ZABUDOWY MIESZKANIOWEJ WIELORODZINNEJ
- MWU TEREN ZABUDOWY MIESZKANIOWEJ WIELORODZINNEJ Z DOPUSZCZENIEM ZABUDOWY USŁUGOWEJ
- U/MW TEREN ZABUDOWY USŁUGOWEJ Z DOPUSZCZENIEM ZABUDOWY MIESZKANIOWEJ WIELORODZINNEJ
- KDZ TEREN DROGI PUBLICZNEJ KLASY DROGI ZBIORCZEJ
- KDL TEREN DROGI PUBLICZNEJ KLASY DROGI LOKALNEJ
- KDW TEREN DROGI WEWNĘTRZNEJ
- OZNACZENIE INFORMACYJNE**
- GRANICA ADMINISTRACYJNA GMINY
- ROW MELIORACYJNY
- PROPONOWANE CIĄGI PIESZO-ROWEROWE

SKALA 1:1000

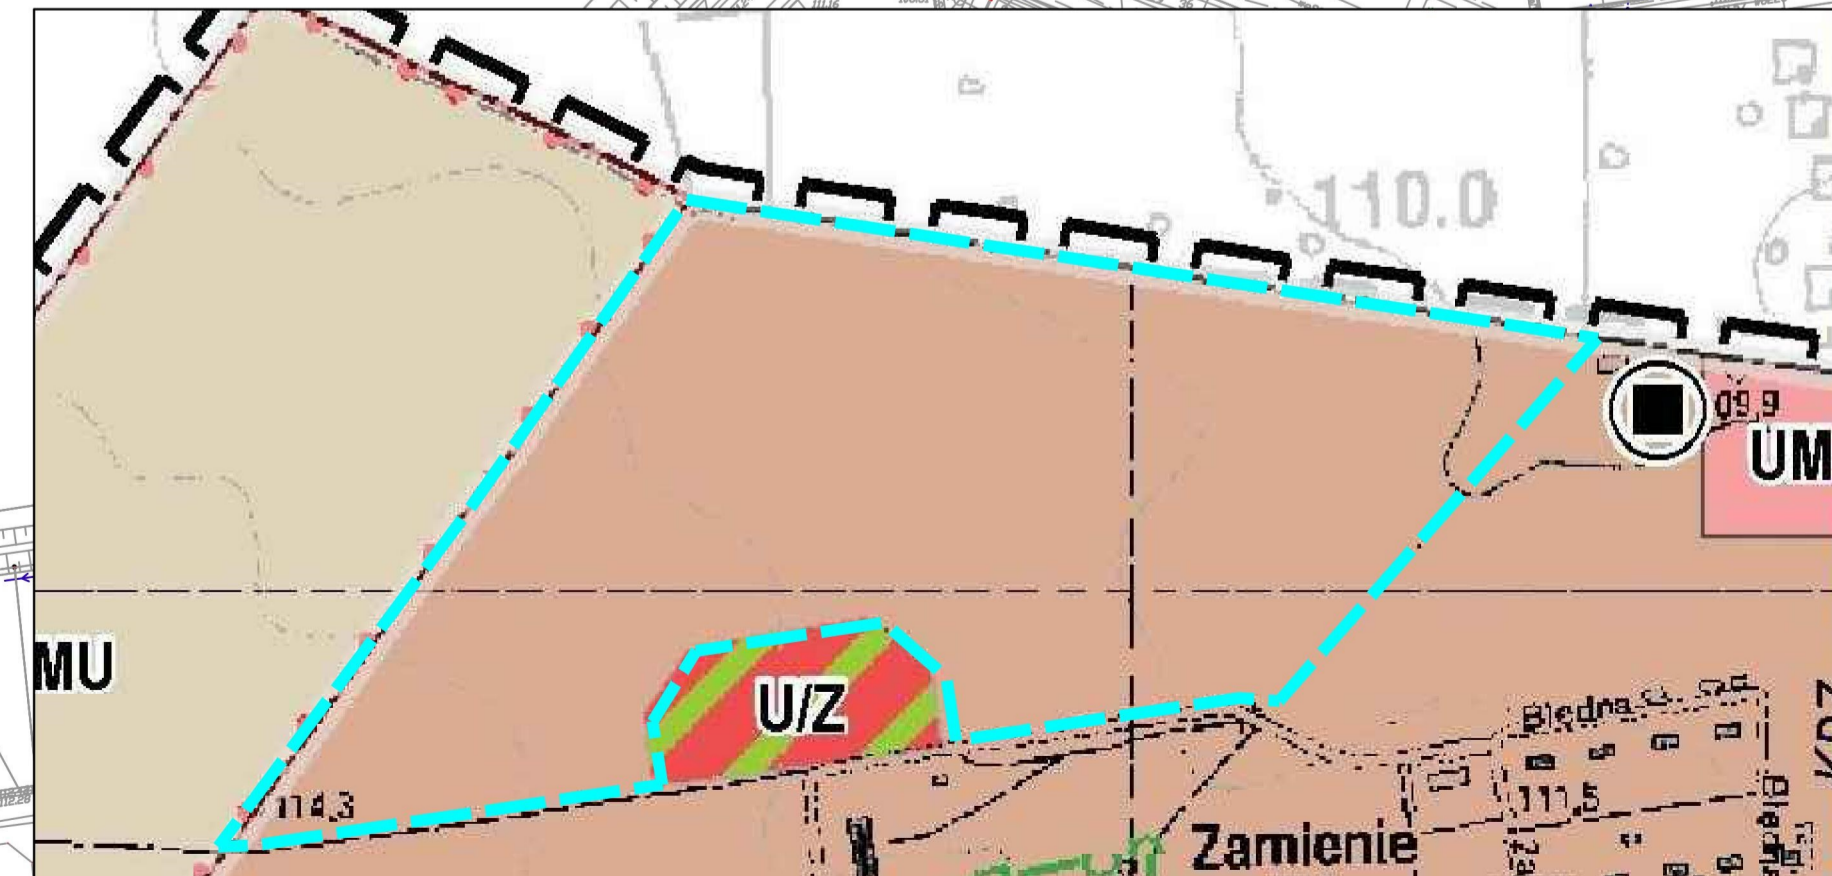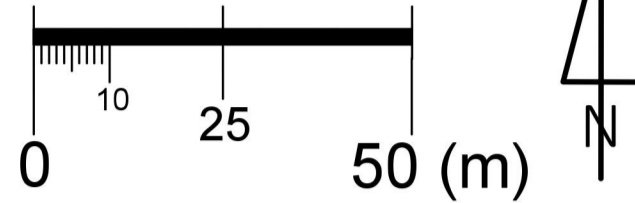

WYRYS ZE STUDIUM UWARUNKOWAŃ I KIERUNKÓW ZAGOSPODAROWANIA PRZESTRZENNEGO GMINY LESZNOWOLA

GRANICE OBSZARU OBJĘTEGO PLANEM

ZAŁĄCZNIK NR 1 DO UCHWAŁY NR 138/XIII/2019 RADY GMINY LESZNOWOLA Z DNIA 09.08.2019 ROKU W SPRAWIE UCHWALENIA MIEJSCOWEGO PLANU ZAGOSPODAROWANIA PRZESTRZENNEGO GMINY LESZNOWOLA DLA CZĘŚCI OBRĘBU ZAKŁADY ZAMIENIE

Projekt: WYKONANIE ZAGOSPODAROWANIA PRZESTRZENNEGO GMINY LESZNOWOLA DLA CZĘŚCI OBRĘBU ZAKŁADY ZAMIENIE

Opracowanie: **NORDEA design**
mgr inż. arch. Lukasz Woźniak
ul. Dąb 21, 95-018 Rogów NIP: 728 255 84 25 Regon: 30540236

Etap: **ETAP OPINIOWANIA I UZGODNIENIA**

Zespół projektowy: **mgr inż. arch. Lukasz Woźniak**
mgr Tomasz Kasperowicz październik 2019 r.

1:1 000