



# MIEJSCOWY PLAN ZAGOSPODAROWANIA PRZESTRZENNEGO GMINY LESZNOWOLA DLA CZĘŚCI OBREBU STARA IWICZNA



## LEGENDA:

### OZNACZENIA GRAFICZNE STANOWIĄCE USTALENIA PLANU

- GRANICA OBSZARU OBJĘTEGO PLANEM MIEJSCOWYM
- LINIA ROZGRANICZAJĄCA TERENY O RÓŻNYM PRZEZNACZENIU LUB RÓŻNYCH ZASADACH ZAGOSPODAROWANIA
- ▲ NIEPRZEKRACZALNA LINIA ZABUDOWY
- 5 ← ZWYMIAROWANA WZAJEMNA ODLEGŁOŚĆ ELEMENTÓW ZAGOSPODAROWANIA W METRACH

### PRZEZNACZENIE TERENÓW:

- U** TEREN ZABUDOWY USŁUGOWEJ
- UM** TEREN ZABUDOWY USŁUGOWO-MIESZKANIOWEJ
- KDG** TEREN KOMUNIKACJI - DROGA KLASY GŁÓWNEJ
- KDL** TEREN KOMUNIKACJI - DROGA KLASY LOKALNEJ
- KDD** TEREN KOMUNIKACJI - DROGA KLASY DOJAZDOWEJ

### OZNACZENIA GRAFICZNE STANOWIĄCE USTALENIA PRZEPISÓW ODREBNYCH

- STREFA KONTROLOWANA OD GAZOCIĄGU WYSOKIEGO CIŚNIENIA

### OZNACZENIA GRAFICZNE MAJĄCE CHARAKTER INFORMACYJNY

- 209/3 NUMER EWIDENCYJNY DZIAŁKI
- GAZOCIĄG WYSOKIEGO CIŚNIENIA DN 400
- ORIENTACYJNA LINIA ROZGRANICZAJĄCA DRÓG POZA OBSZAREM PLANU
- ISTNIEJĄCY BUDYNEK


ZALĄCZNIK NR 1  
DO UCHWAŁY NR 164/XV/2019  
RADY GMINY LESZNOWOLA  
Z DNIA 21 PAŹDZIERNIKA 2019 ROKU

MIEJSCOWY PLAN ZAGOSPODAROWANIA PRZESTRZENNEGO GMINY  
LESZNOWOLA DLA CZĘŚCI OBREBU STARA IWICZNA

RYSUNEK PLANU




SKALA 1:1000

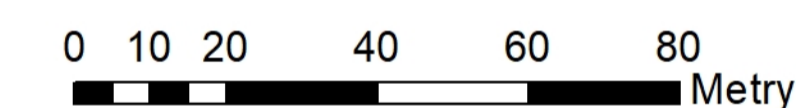

### ZE SPÓŁ AUTORSKI:

- mgr Radosław Dąbrowski
- mgr Ewa Gurtowska (WA-426/KW27 1/2014)
- mgr inż. Magdalena Pietrzykowska
- inż. Olga Sobolewska Boczuła

### WYRYS ZE STUDIUM UWARUNKOWAŃ I KIERUNKÓW ZAGOSPODAROWANIA PRZESTRZENNEGO GMINY LESZNOWOLA

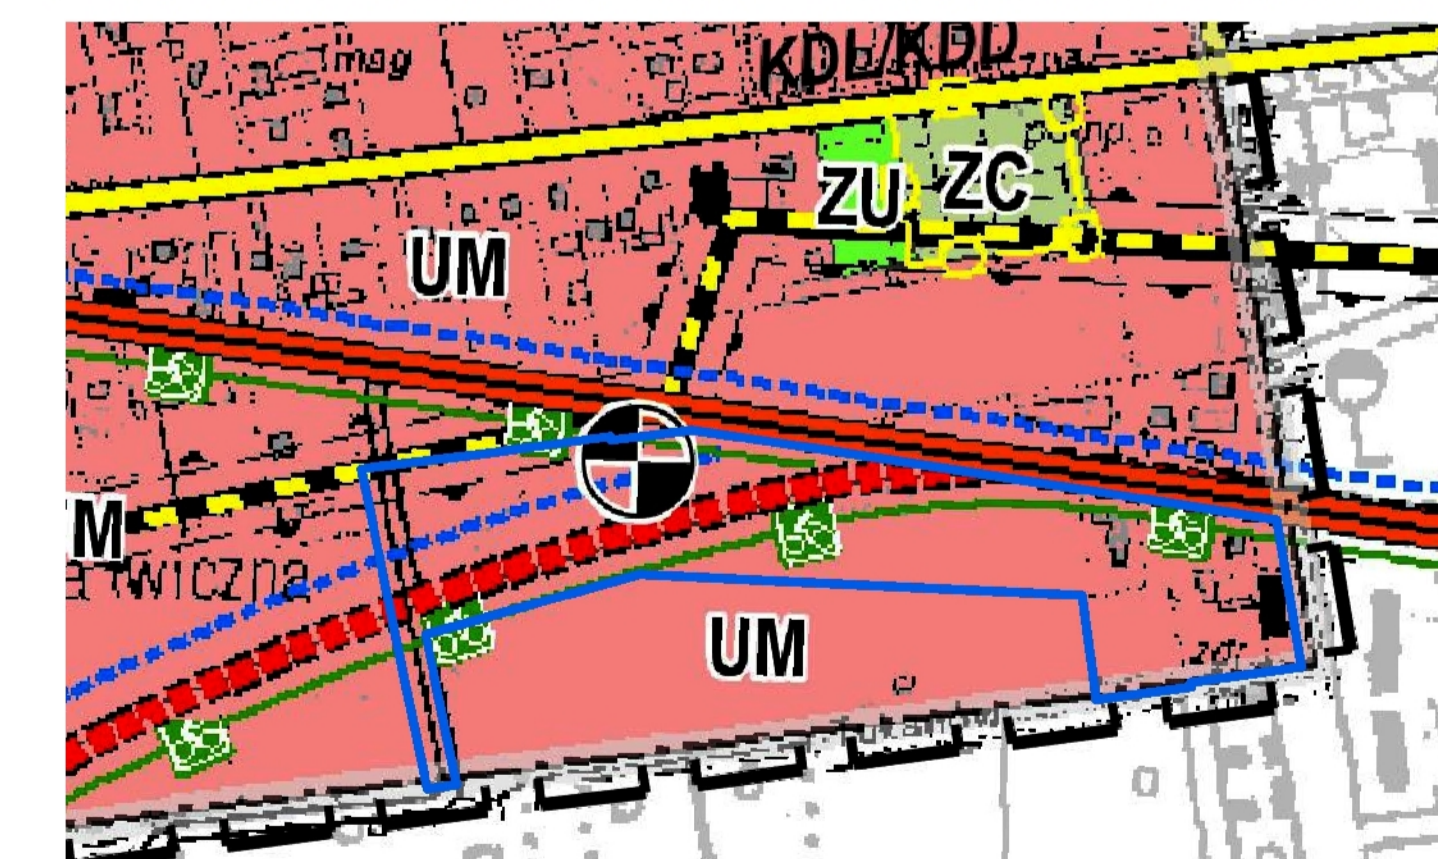

### LEGENDA:

- GRANICA OBSZARU OBJĘTEGO PLANEM MIEJSCOWYM
- GRANICA ADMINISTRACYJNA GMINY
- GRANICE ADMINISTRACYJNE WS
- POLITYKA PRZESTRZENNA**
- PRZEZNACZENIE TERENÓW
- TERENY ZABUDOWY USŁUGOWO-PRODUKCYJNEJ
- UM - TERENY ZABUDOWY USŁUGOWO-MIESZKANIOWEJ - USŁUGI KOMERCYJNE
- POLITYKA OCHRONNA**
- OBJEKTY CHRONIONE NA PODSTAWIE PRZEPISÓW ODREBNYCH
- OBSZARY OBJĘTE OCHRONĄ NA PODSTAWIE PRZEPISÓW ODREBNYCH
- OGROMACZENIA W ZABUDOWIE
- STREFA TECHNICZNA WOKÓŁ OBJEKTÓW INFRASTRUKTURY TECHNICZNEJ
- KIERUNKI ROZWOJU UKŁADÓW KOMUNIKACJI I INFRASTRUKTURY TECHNICZNEJ
- KIERUNKI ROZWOJU UKŁADU KOMUNIKACJI DROGOWEJ
- UKŁAD KOMUNIKACJI DROGOWEJ
- PROJEKTOWANY NOWY PRZEBIEG DRÓG WOLFAPIŃCZYŃSKI NR 721
- KOMUNIKACJA ZBIOROWA
- TRASY KOMUNIKACJI ALI (TROPISIAWIA)
- RUCH ROWEROWY
- ŚCIEŻKI ROWEROWE W POZOSTAŁYCH DRÓGACH
- ELEMENTY INFRASTRUKTURY TECHNICZNEJ
- STACJA UZDATNIANIA WODY
- ZAPATRZENIE W GAZ
- GAZOCIĄGI WYSOKIEGO CIŚNIENIA