

**UCHWAŁA NR 440/XXXIX/2021  
RADY GMINY LESZNOWOLA**

z dnia 27 maja 2021 r.

**w sprawie wyrażenia zgody na ustanowienie odpłatnej służebności przesyłu na części nieruchomości  
oznaczonej w ewidencji gruntów i budynków nr 351/2, położonej w obrębie Nowa Wola**

Na podstawie art. 18 ust. 2 pkt 9 lit. a – ustawy z dnia 8 marca 1990r. o samorządzie gminnym (t.j. Dz. U. z 2020 r. poz. 713 ze zm.)

**Rada Gminy uchwala, co następuje:**

**§ 1.**

Wyraża się zgodę na ustanowienie na okres do 31 grudnia 2051 r. odpłatnej służebności przesyłu na rzecz Polskiej Spółce Gazownictwa z o.o. z siedzibą w Tarnowie - części nieruchomości oznaczonej numerem ewidencyjnym nr 351/2, dla której Sąd Rejonowy w Piasecznie IV Wydział Ksiąg Wieczystych prowadzi księgę wieczystą WA11/00029858/8, stanowiącej własność Gminy Lesznowola, położonej w obrębie Nowa Wola, polegającej na udostępnieniu Spółce gruntu na budowę gazociągu ś/c DN 63PE, L=2,0m - zgodnie z załącznikiem graficznym Nr 1.

**§ 2.**


Wykonanie uchwały powierza się Wójtowi Gminy Lesznowola.

**§ 3.**

Uchwała wchodzi w życie z dniem podjęcia.

Przewodniczący Rady Gminy Lesznowola

**Bożenna Maria Korlak**

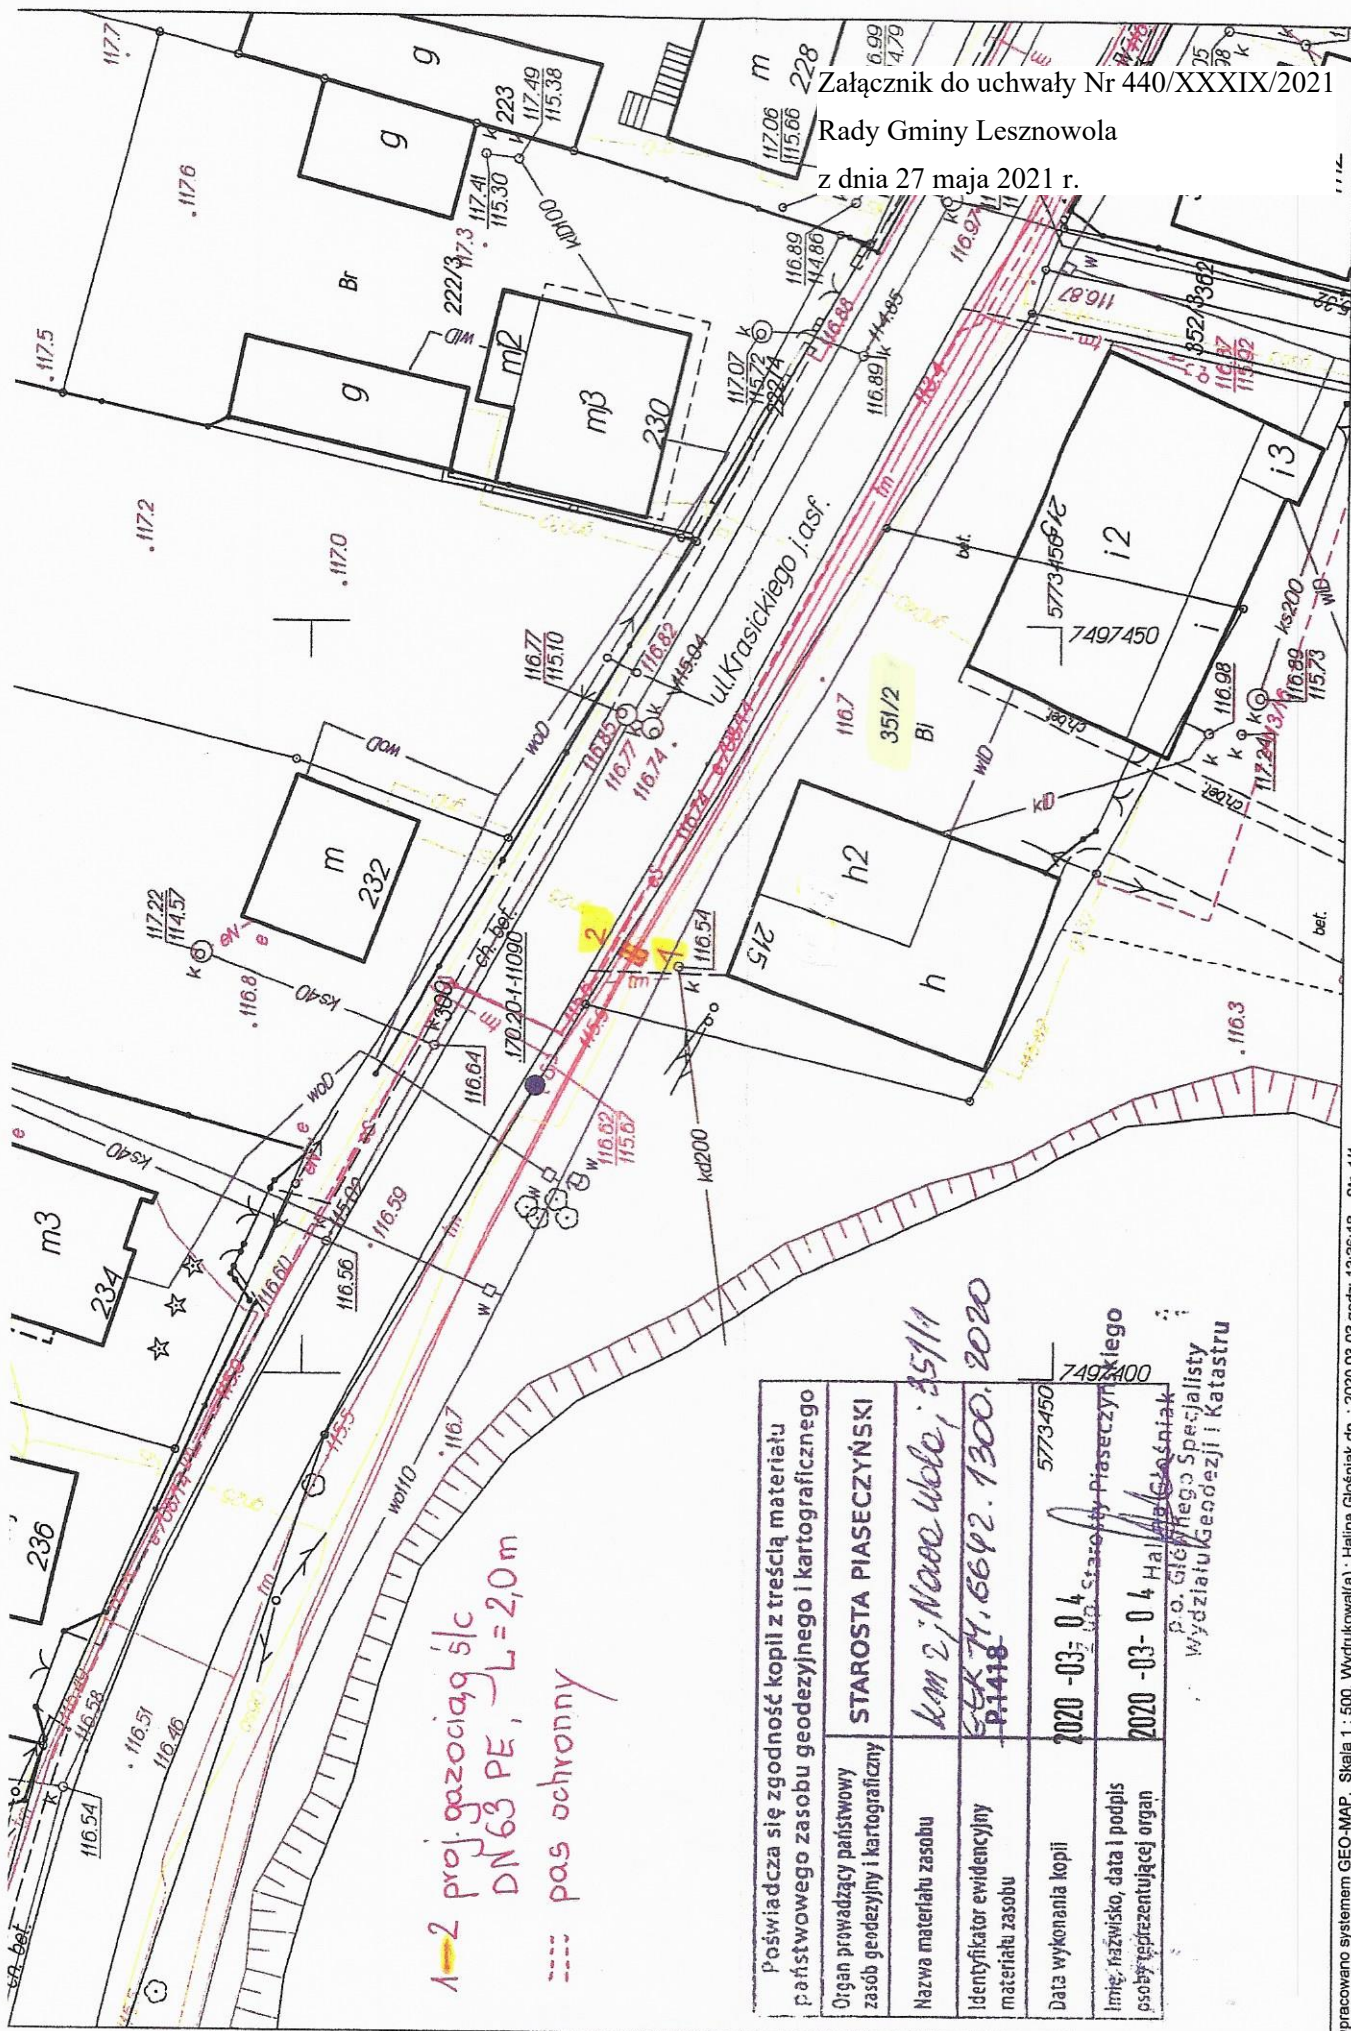

Opracowano systemem GEO-MAP. Skala 1 : 500. Wydrukował(a) : Halina Głośniak dn. : 2020.03.03 godz. 13:36:18. Str. 1/1

Położenie i atrybuty punktów granicznych mogą nie spełniać wymagań dokładnościowych przewidzianych Rozp. MRRIb w sprawie EGIB (Dz.U.tj. z 2015r.poz.542 ze zm.).

## **UZASADNIENIE**

Wyraża się zgodę na ustanowienie na okres do 31 grudnia 2051 r. odpłatnej służebności przesyłu na rzecz Polskiej Spółki Gazownictwa z o.o. z siedzibą w Tarnowie - części nieruchomości oznaczonej numerem ewidencyjnym nr 351/2, dla której Sąd Rejonowy w Piasecznie IV Wydział Ksiąg Wieczystych prowadzi księgę wieczystą WA1I/00029858/8, stanowiącej własność Gminy Lesznowola, położonej w obrębie Nowa Wola, polegającej na udostępnieniu Spółce gruntu na budowę gazociągu ś/c DN 63PE, L=2,0m - zgodnie z załącznikiem graficznym Nr 1. Projekt uchwały jest zgodny z wnioskiem inwestora i został pozytywnie zaopiniowany przez merytoryczne Komisje Rady Gminy.