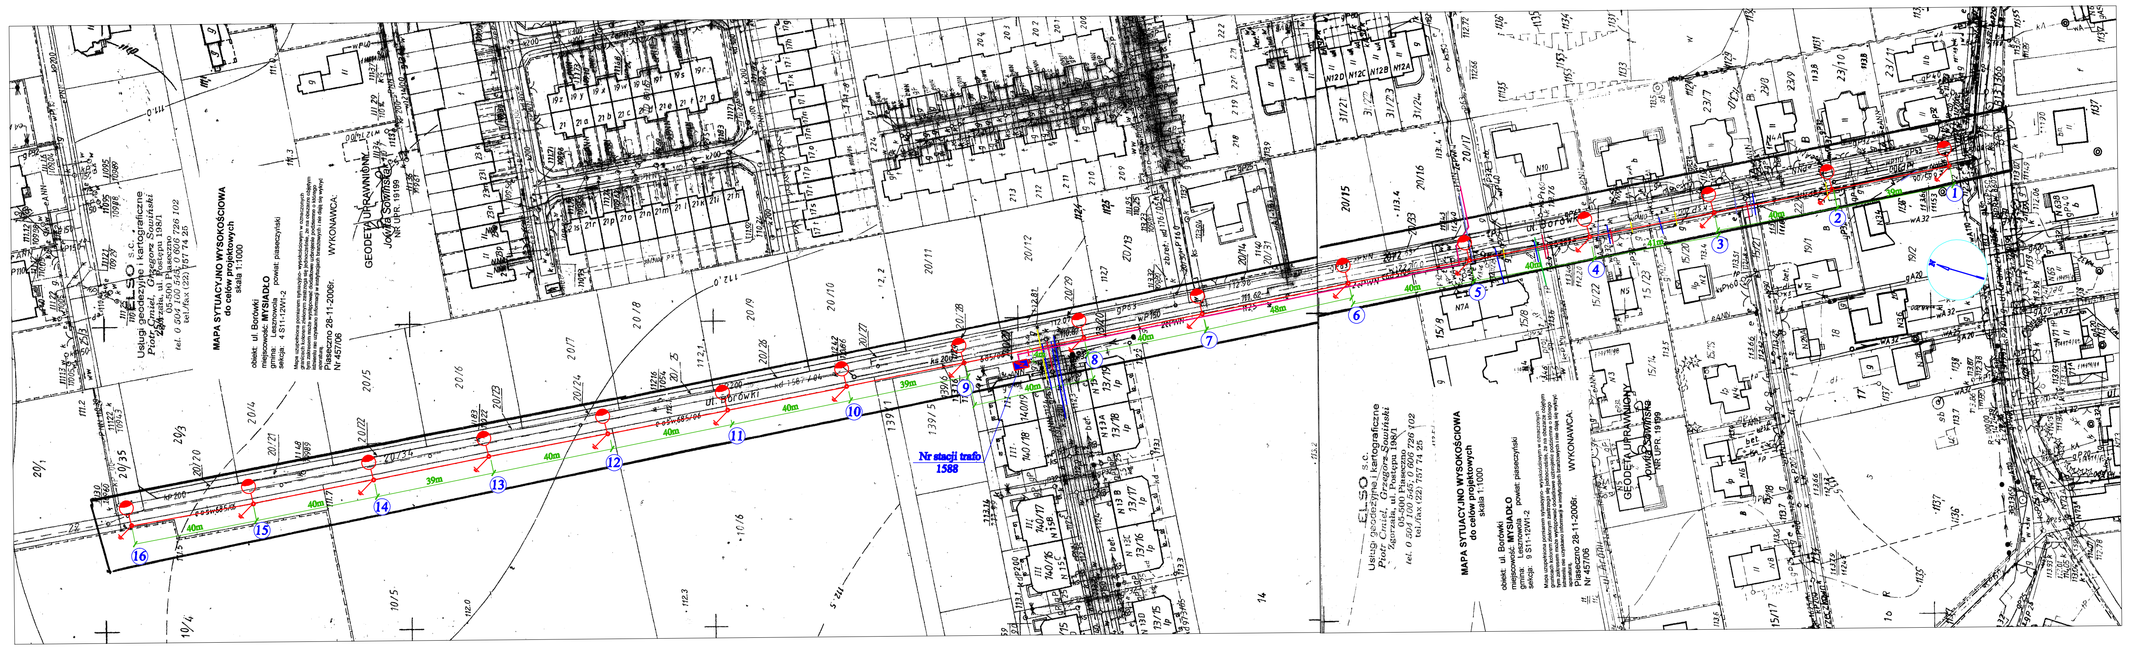

LEGENDA

- kabel YAKXs4x25mm2+FeZn30x4mm+rura DVR fi75
- kabel YAKXs4x35mm2+FeZn30x4mm+rura SRS fi110
- słup stalowy ocynkowany 8m+wysięgnik+oprawa 70W
- uziemienie słupa Rz<200ohm
- gaz
- woda
- linia kablowa SN
- przyłącze kablowe NN
- telefon
- kanalizacja

INWESTOR	Gmina Lesznowola ul. Gminnej Rady Narodowej 60 05-506 Lesznowola	*NR RYS.* *3*
OBIEKT	Oświetlenie uliczne	*SKALA* *1 : 1000*
ADRES	Mysiadło ul. Borówki	*DATA* *Grudzień 2006*
TEMAT	Projekt zagospodarowania dla instalacji oświetlenia ulicznego	
PROJEKTOWAŁ		
SPRAWDZIŁ		