



# Widok ogólny przepustu - stan istniejący


## Skala 1:50

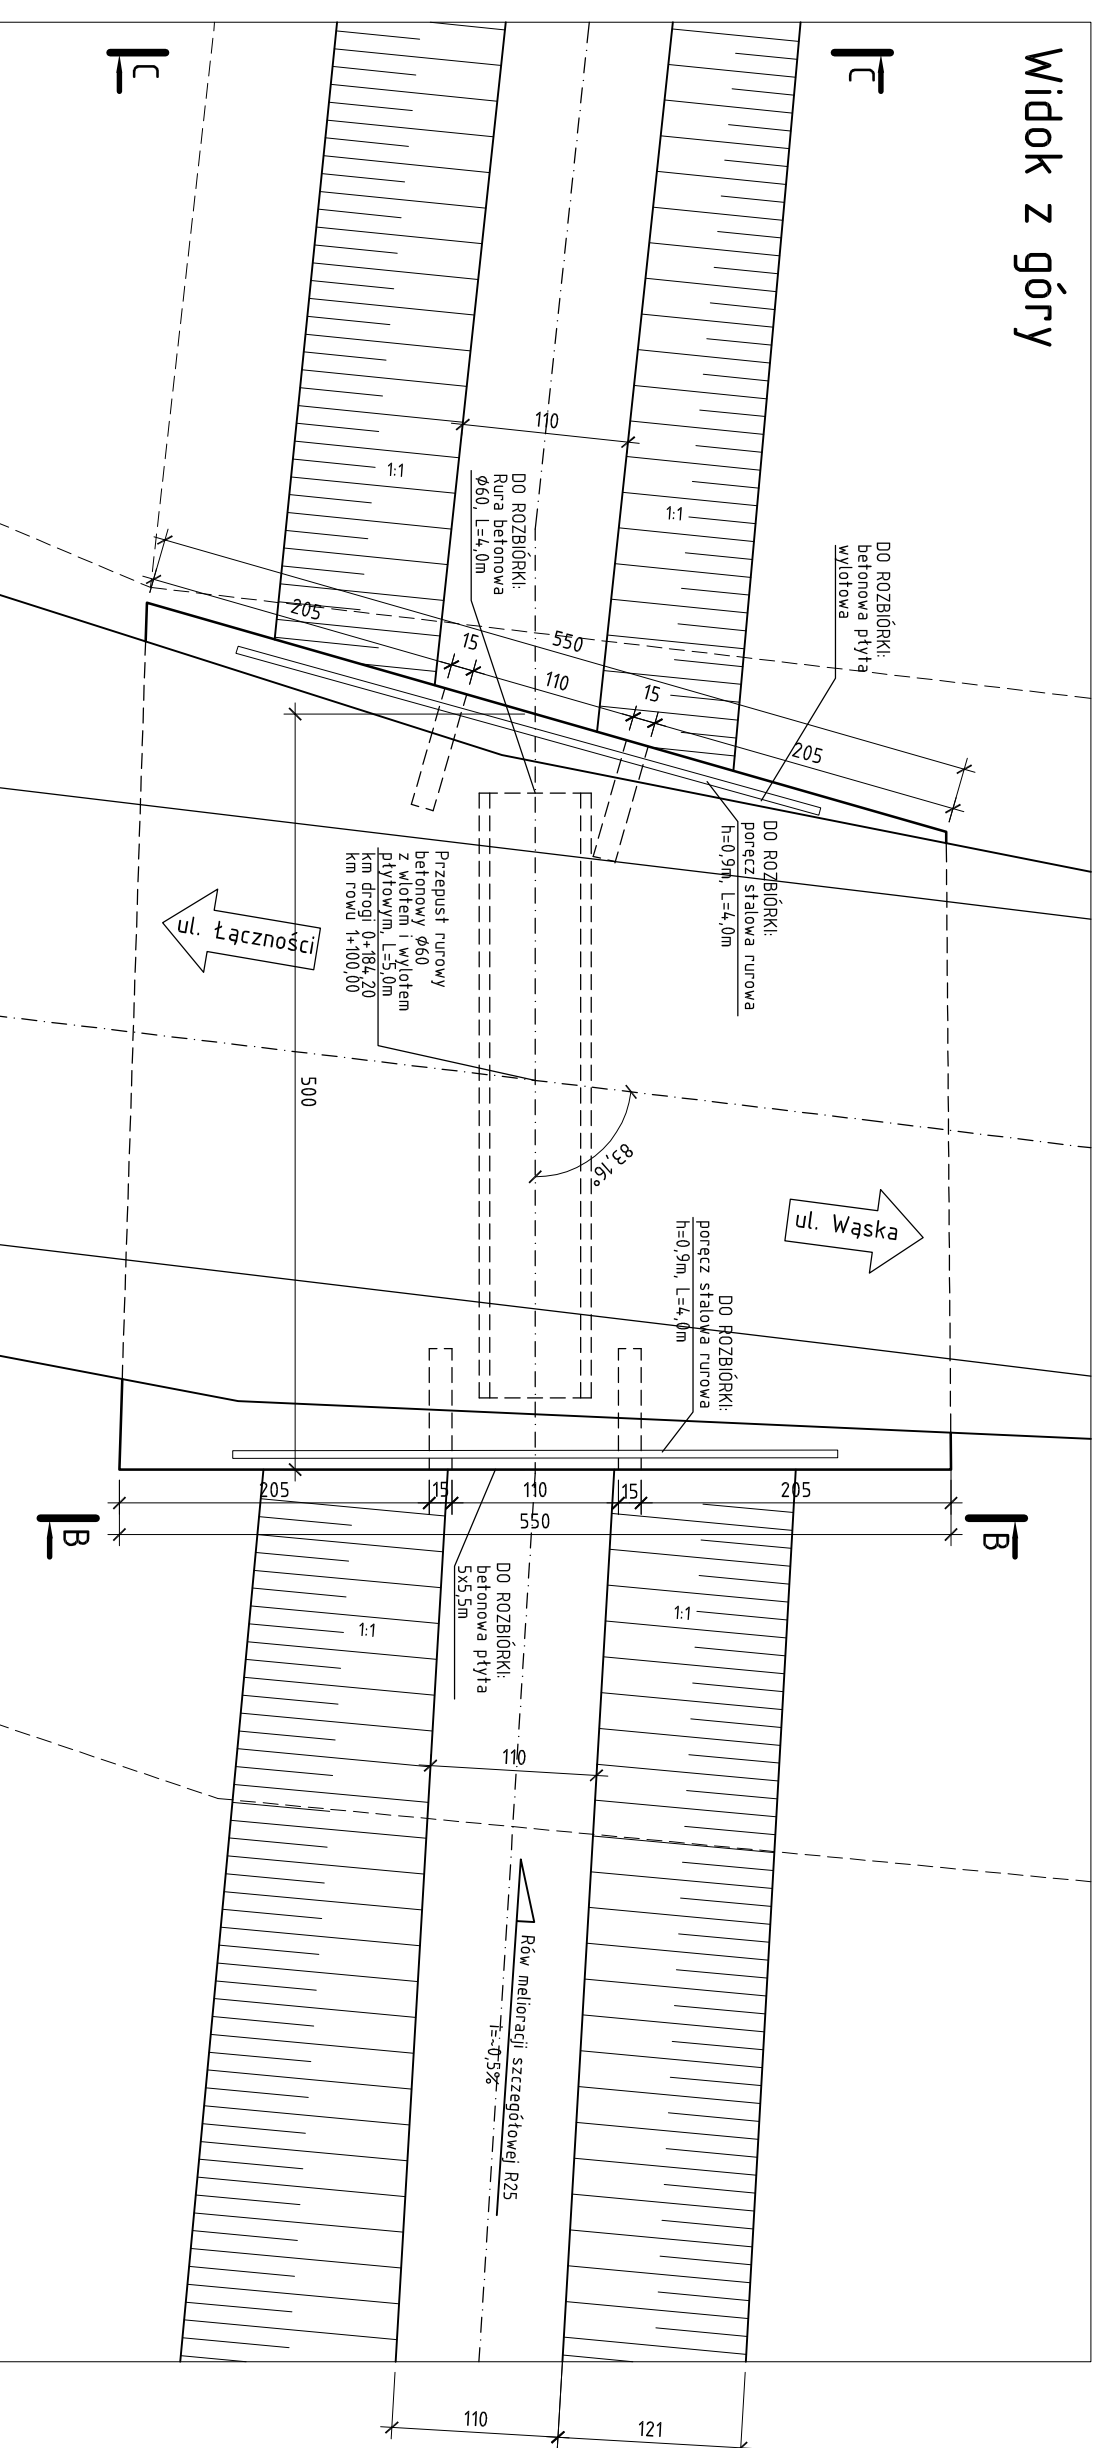


Przekrój A-A

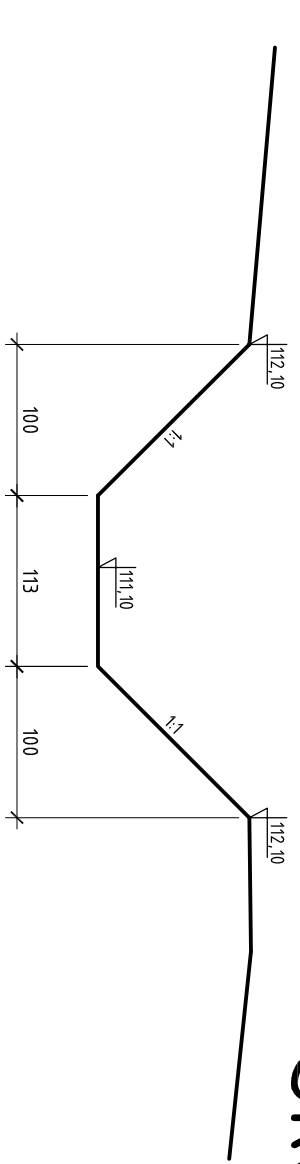


Przekrój B-B

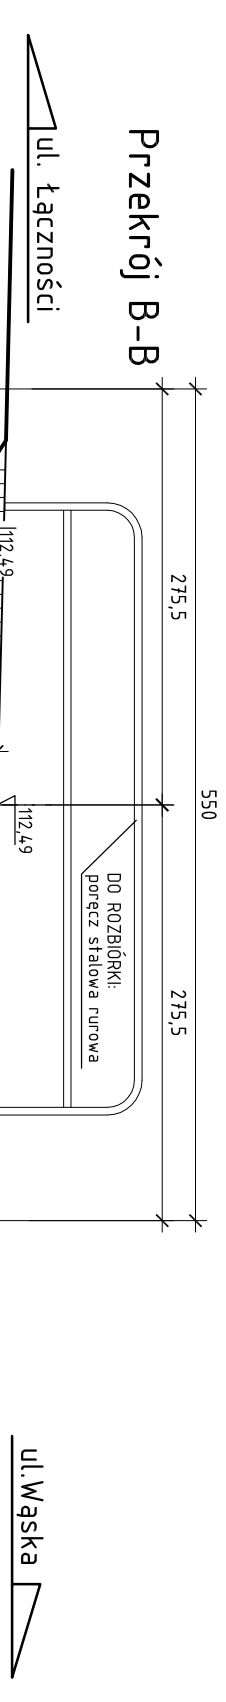


Przekrój C-C

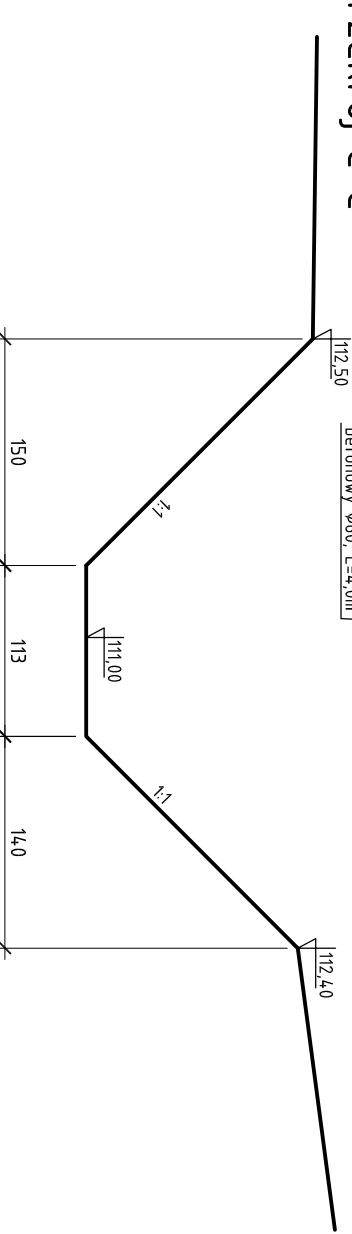


## Przekrój podłużny rowu

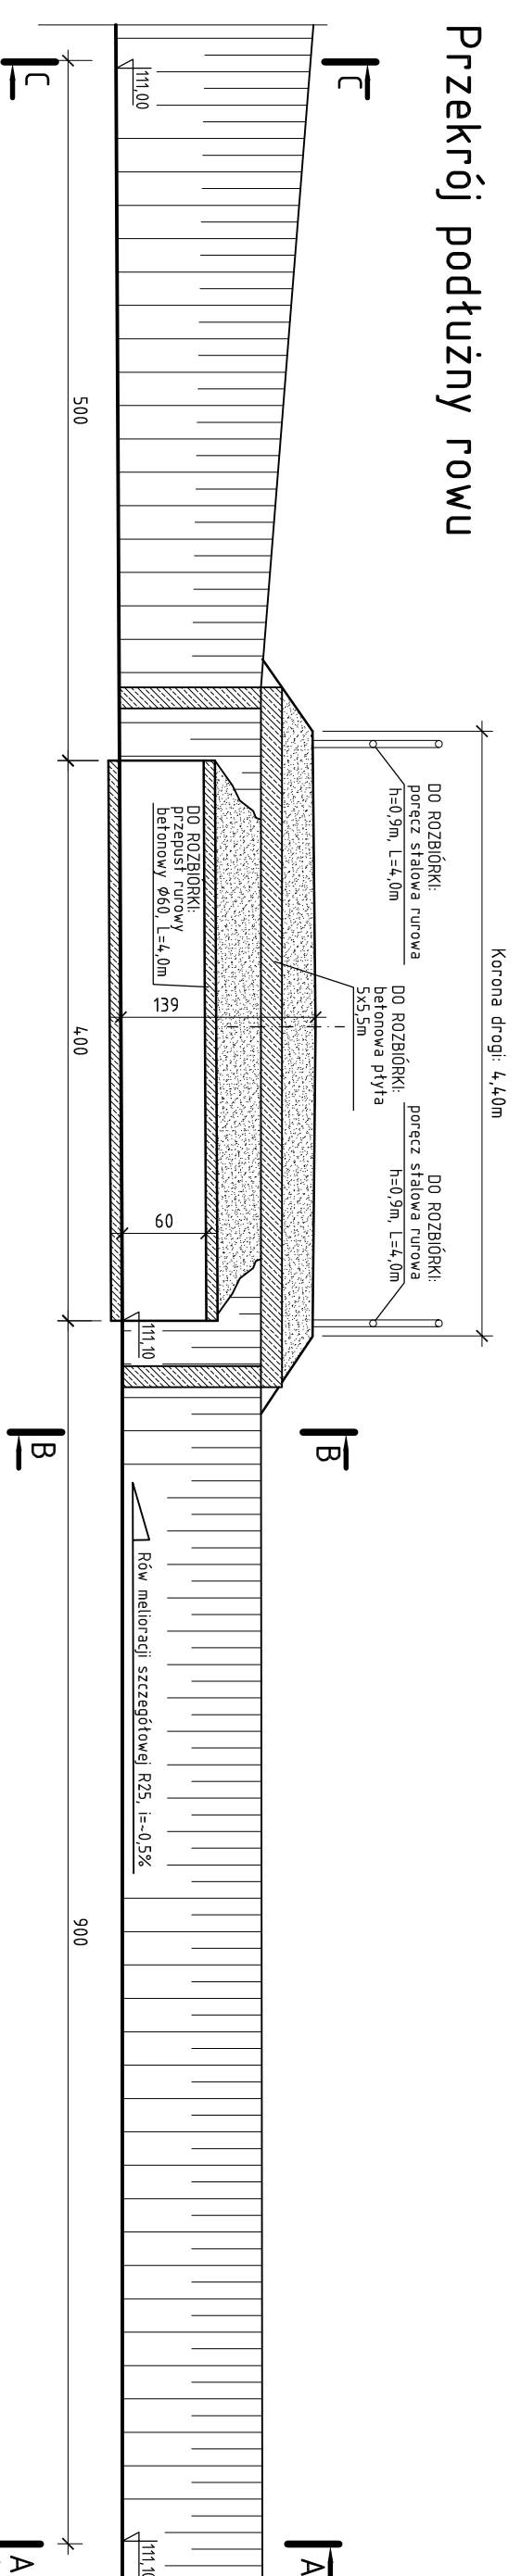


Przekrój A-A

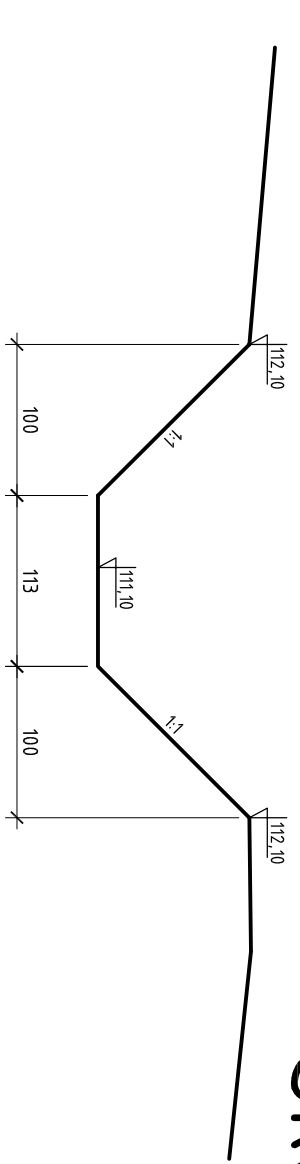


Przekrój B-B

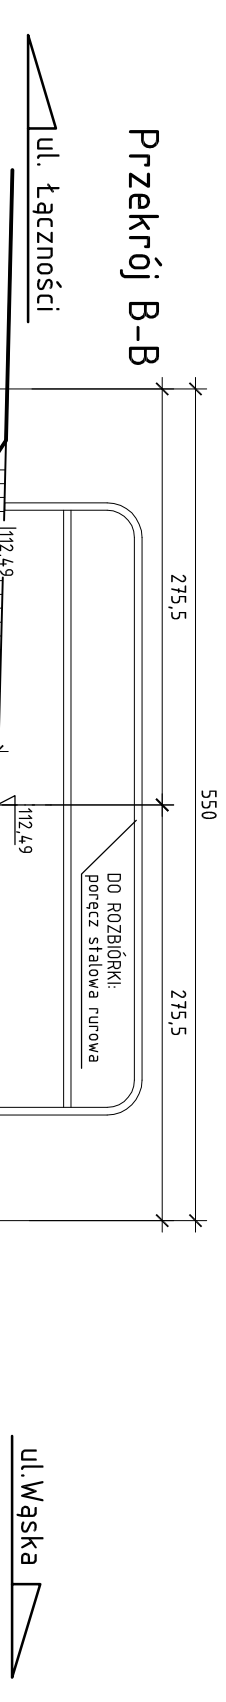

Przekrój C-C

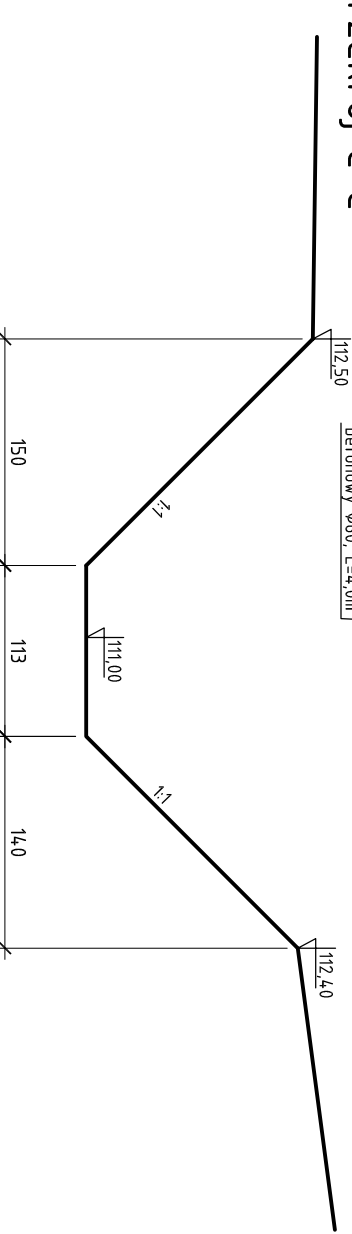

 <b>Krzysztof Grabicki</b> ul. Szczyńska 33/3 60-132 Poznań wzmianki@projektgraf.pl tel. 665 941 710 e-mail: krzysztofgrabicki@projektgraf.pl		<b>Pracownia Projektowa EKODROGA</b> <b>Robert Salomon</b> ul. Piasek 4/16, 62-025 Koszów Wlkp. NIP 972-061-16-87 REGON 301329715 tel. 665 941 710 e-mail: robert.salomon@interia.pl		<b>INWESTOR</b> Gmina Lesznowola ul. Gminnej Rady Narodowej 60 05-506 Lesznowola	
<b>TEMAT:</b> Budowa ul. Spokojnej, Marzeń i Szmaragdowej wraz z kanalizacją deszczową w miejscowości Łazy					
<b>RYSUNEK:</b> Widok ogólny przepustu - stan istniejący.					
STANOWISKO	IMIĘ I NAZWISKO	NR UPRAWNIENI I SPECJALNOŚĆ	DATA	PODPIS	NR <b>2</b>
Projektant	mgr inż. Marta Kaczan-Melcer	WK/P/0242/P/00M/06 mostowa	04.2013	<i>Kaczan</i>	
Sprawdzający	mgr inż. Krzysztof Grabicki	WK/P/0088/P/00D/08 drogowa	04.2013		
BRANŻA DROGOWA	STADIUM PB	ROK OPRACOWANIA 2013	NR UMOWY RZP 272.2.17.48.2012	SKALA 1:50	