




Widok z góry

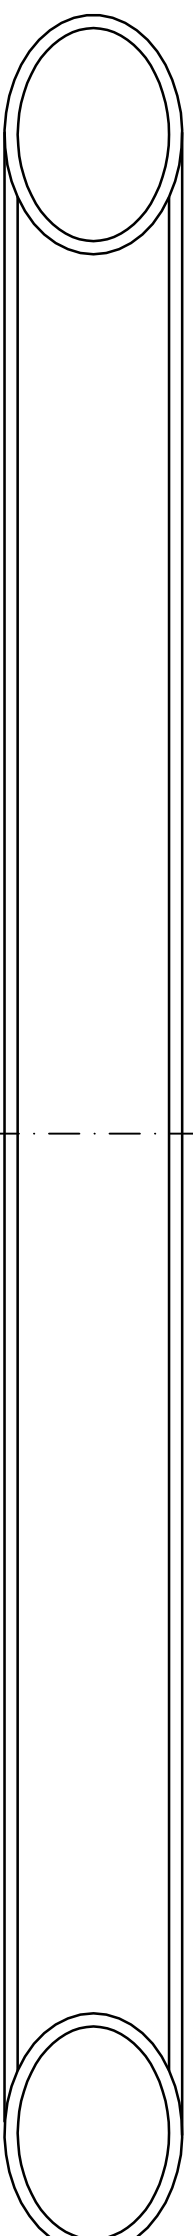


Przekrój podłużny

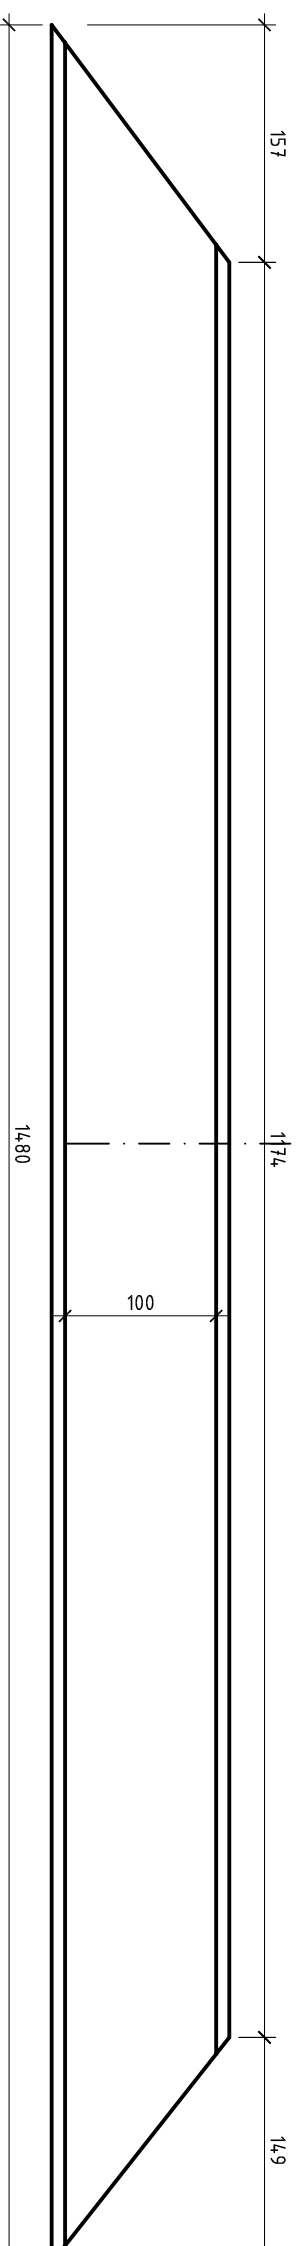

Przekrój poprzeczny

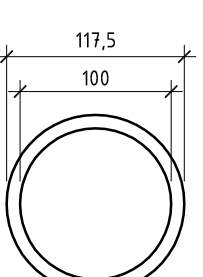

- Uwaga:
- 1) Przepust z HDPE ϕ 1000mm (średnica wewnętrzna)
 - 2) Grubość ścianki 87.5mm.
 - 3) Sztynność obwodowa 8 kPa
 - 4) Rozpatrywać łącznie z widokiem ogólnym obiektu.

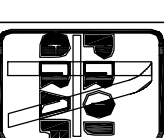 Krzysztof Grabicki ul. Gdyczyńska 33/3 60-1 32 Poznań nr 0741310 Inzyn 30130578 tel.501-775-971 kgrabicki@poczta.onet.pl	Pracownia Projektowa EKODROGA Robert Salomon ul. Piasta 4/1/6, 62-025 Koszów Wlkp. NIP 972-061-15-87 REGON 301329715 tel.: 665 341 470 e-mail: robert.salomon@interia.pl	INWESTOR Gmina Lesznowola ul. Gminnej Rady Narodowej 60 05-506 Lesznowola
---	--	---

TEMAT: Budowa ul. Spokojnej, Marzeń i Szmaragdowej wraz z kanalizacją deszczową w miejscowości Łązy

RYSUNEK: Konstrukcja przepustu w km 0+184,20.

STANOWISKO	IMIE I NAZWISKO	NR UPRAWNIEN I SPECJALNOŚĆ	DATA	PODPIS	NR
Projektant	mgr inż. Marta Kaczan-Melcer	WKP/0242/POOM/06 mostowa	04.2013	<i>Kaczan</i>	5
Sprawdzający	mgr inż. Krzysztof Grabicki	WKP/0088/POOD/08 drogowa	04.2013		
BRANŻA DROGOWA	STADIUM PB	ROK OPRACOWANIA 2013	NR UMOWY RZP 272.2.17.48.2012	SKALA 1:50	