

**UCHWAŁA NR 269/XXIV/2020  
RADY GMINY LESZNOWOLA**

z dnia 21 maja 2020 r.

**w sprawie wyrażenia zgody na ustanowienie odpłatnej służebności przesyłu na części nieruchomości oznaczonej w ewidencji gruntów i budynków nr 161/1, położonej w obrębie PGR i Radiostacja Łazy**

Na podstawie art.18 ust.2 pkt 9 lit.a – ustawy z dnia 8 marca 1990 r. o samorządzie gminnym (t.j. Dz. U. z 2020 r. poz. 713)

**Rada Gminy uchwała, co następuje:**

**§ 1.**

Wyraża się zgodę na ustanowienie na czas nieokreślony odpłatnej służebności przesyłu na rzecz PGE Dystrybucja S. A. - na części nieruchomości oznaczonej numerem ewidencyjnym nr 161/1, dla której Sąd Rejonowy w Piasecznie, IV Wydział Ksiąg Wieczystych prowadzi księgę wieczystą Nr WA5M/00293041/1, stanowiącej własność Gminy Lesznowola, położonej w obrębie PGR i Radiostacja Łazy, polegającej na udostępnieniu Spółce gruntu na usytuowanie linii elektroenergetycznej o długości 4m, oznaczonej literami A-C oraz linii elektroenergetycznej o długości 3m, oznaczonej literami B-D - zgodnie z załącznikiem Nr 1.

**§ 2.**

Wykonanie uchwały powierza się Wójtowi Gminy Lesznowola.

**§ 3.**

Uchwała wchodzi w życie z dniem podjęcia.

gm. Lesznówola  
obr. 0014, PGR i Radiostacja Łazy  
obr. 0016, Magdalena

SKALA 1:250


Załącznik do uchwały Nr 269/XXIV/2020  
Rady Gminy Lesznówola  
z dnia 21 maja 2020 r.

161/1  
Bp

planowany obszar służebności  
powierzchnia ok. 3,5m<sup>2</sup>  
długość trasy:  
odcinek A-C, L = 4m  
odcinek B-D, L = 3m

proj. kable elektroenergetyczne

napowietrzna stacja transformatorowa  
do demontażu

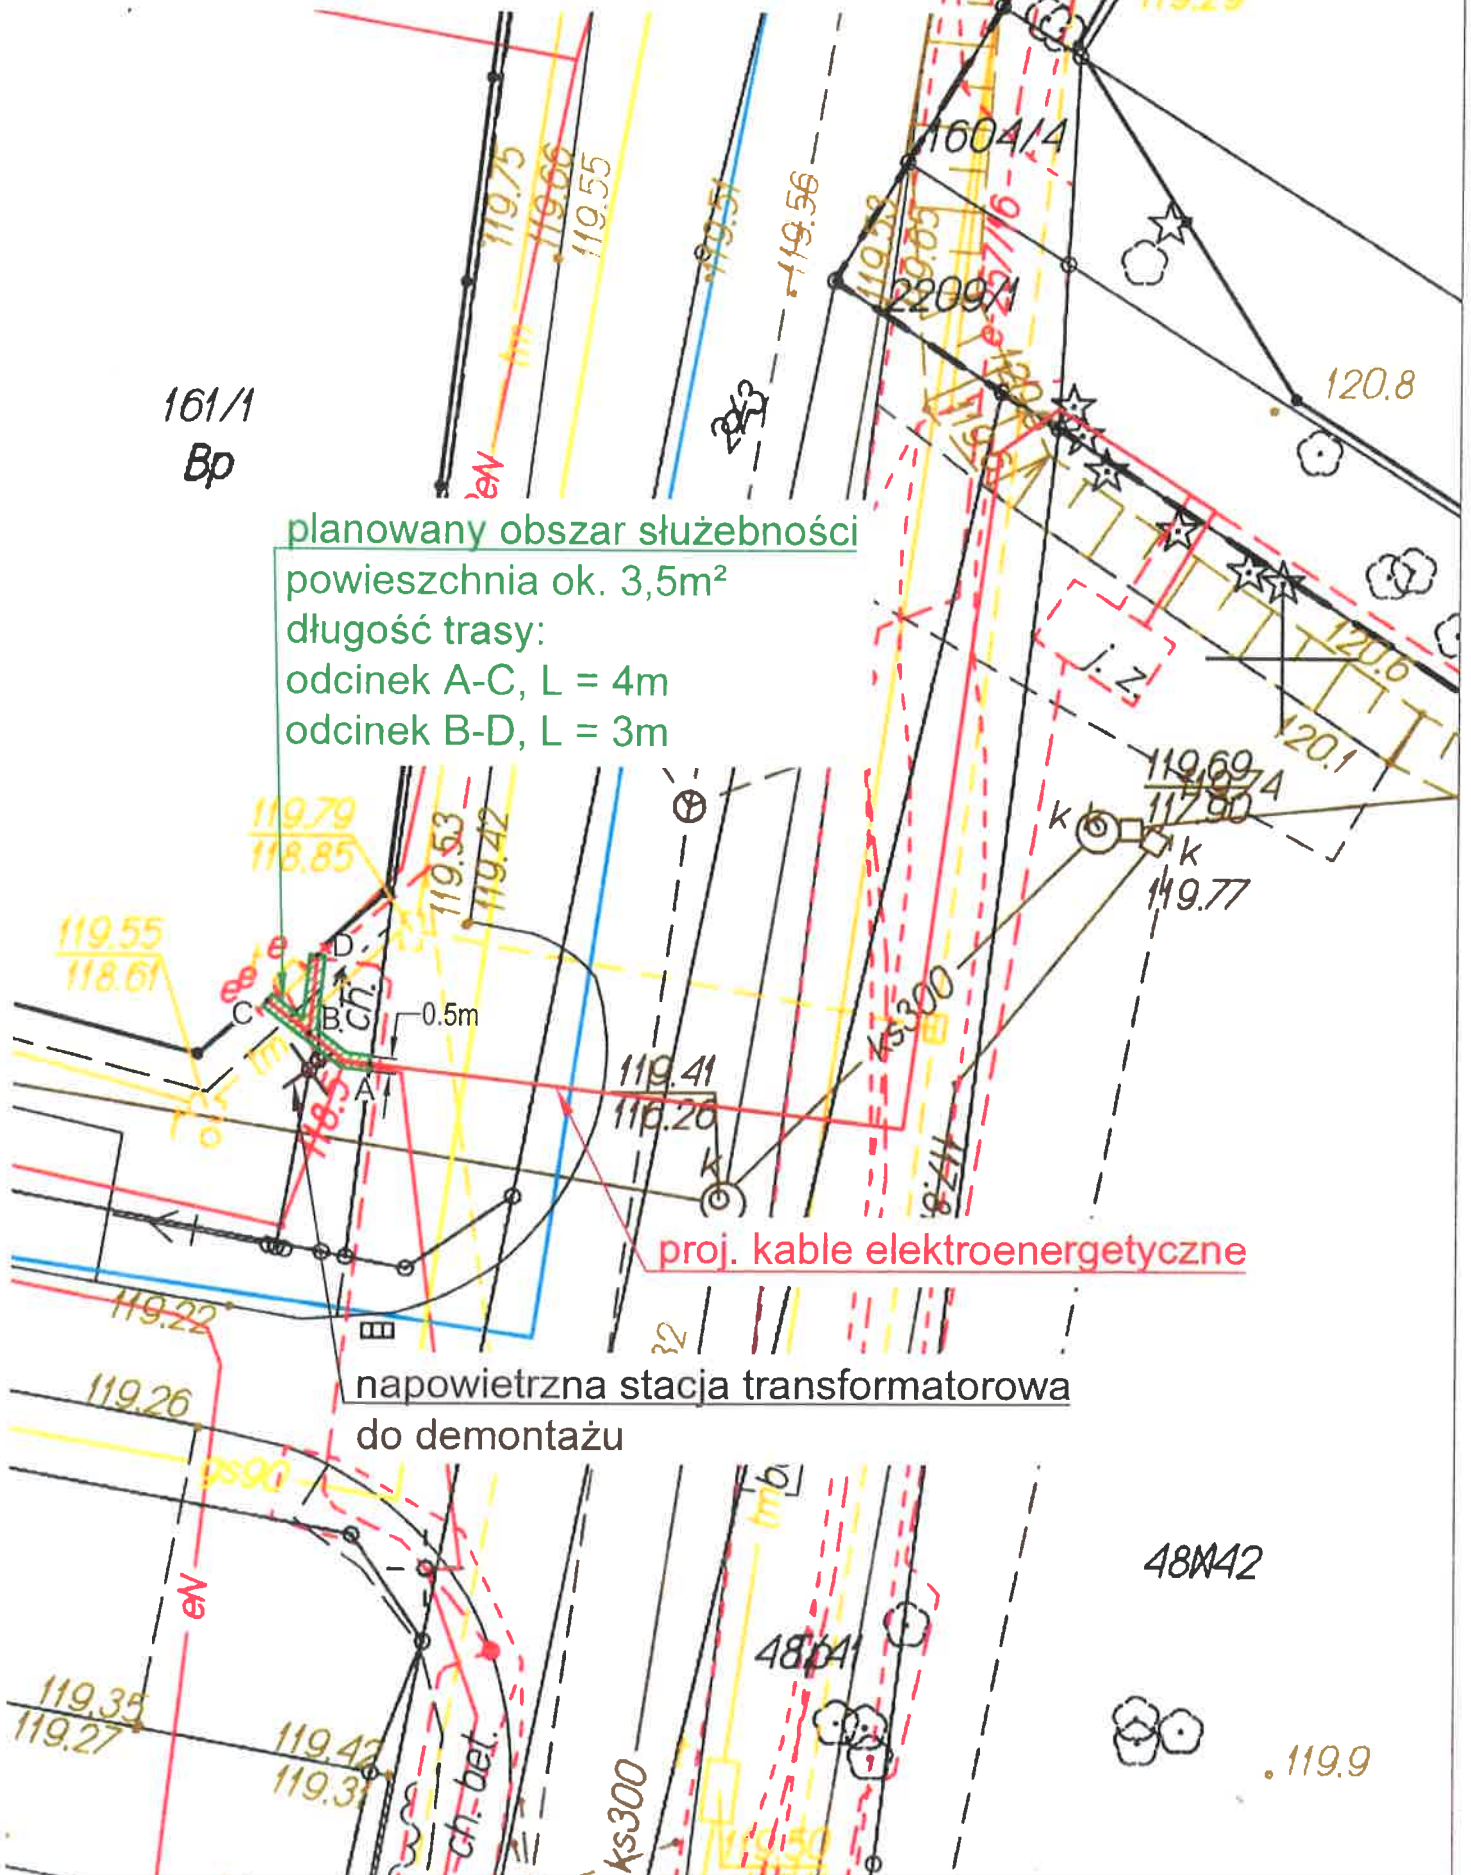

## UZASADNIENIE

Wyrażenie zgody na ustanowienie na czas nieokreślony odpłatnej służebności przesyłu na rzecz PGE Dystrybucja S. A. - na części nieruchomości oznaczonej numerem ewidencyjnym nr 161/1, dla której Sąd Rejonowy w Piasecznie, IV Wydział Ksiąg Wieczystych prowadzi księgę wieczystą Nr WA5M/00293041/1, stanowiącej własność Gminy Lesznówola, położonej w obrębie PGR i Radiostacja Łazy, polegającej na udostępnieniu Spółce gruntu na usytuowanie linii elektroenergetycznej o długości 4m, oznaczonej literami A-C oraz linii elektroenergetycznej o długości 3m, oznaczonej literami B-D - zgodnie z załącznikiem Nr 1. Podjęcie przez Radę Gminy Lesznówola przedmiotowej uchwały podyktowane jest potrzebą budowy linii elektroenergetycznej oraz zgodne jest z wnioskiem inwestora.