

PROJEKT:  
BUDYNEK MIESZKALNY  
ŁĄZY, DZ. NR EW. 31/1  
AL. Krakowska 182

INWESTOR:  
GMINA LESZNOWOLA  
Lesznówola, ul. GRN 60

FAZA PROJEKTU:  
**ROBOTY REMONTOWE**

BRANŻA:  
ARCHITEKTURA


NAZWA RYSUNKU:  
ELEWACJE

SKALA: 1:100 RYS.: A-03


DATA: 06.09.2012 REV.: 00

PROJEKTANCI:  
PIOTR ZUBALA  
Wz-486/92, MA - 1306  
Agnieszka Zubala

ARCH. PIOTR ZUBALA  
05-502 KAMIONKA, UL. HALIN 7  
TEL./FAX 022 757 40 77

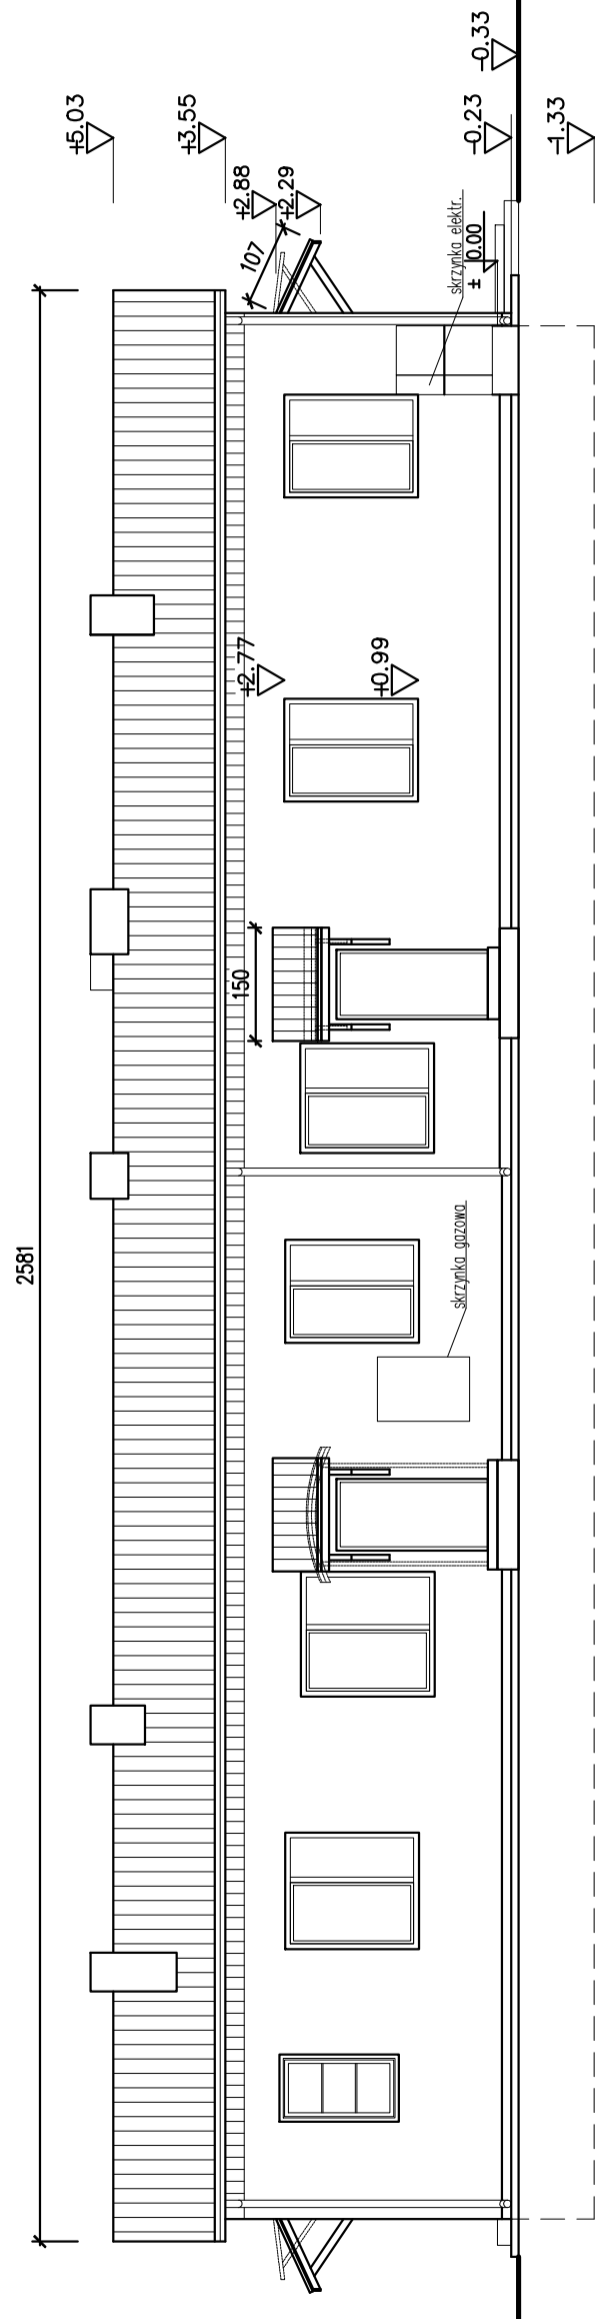

ELEWACJA PŁN-ZACH 1:100

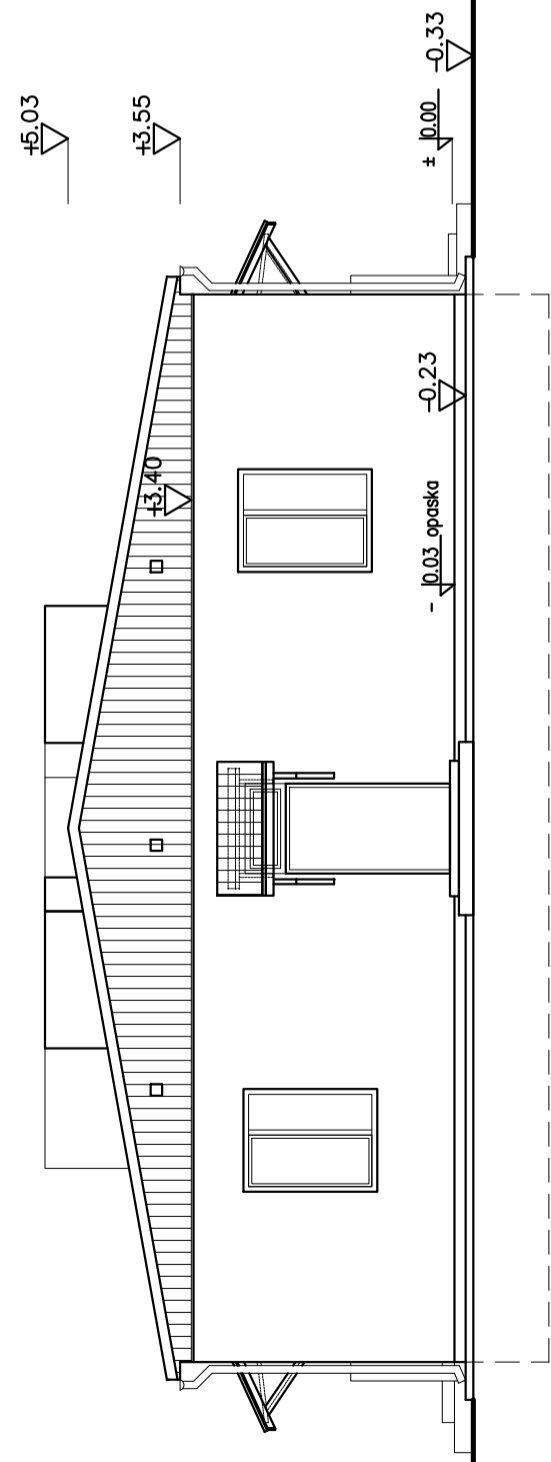

ELEWACJA PŁD-ZACH 1:100

ELEWACJE: TYNK CEMENTOWO – WAPIENNY, KOLOR BIAŁY  
COKÓŁ: MOZAIKA, KOLOR CIEMNOSZARY.  
DESKOWANIE: KOLOR CIEMNOSZARY  
DACH: BLACHA WYTLĄCZANA, POWLEKANA, CIEMNOSZARY.  
OBRÓBKI BLACHARSKIE – BLACHA POWLEKANA, KOLOR CIEMNOSZARY