

PROJEKT:
BUDYNEK MIESZKALNY
ŁĄZY, DZ. NR EW. 31/1
AL. Krakowska 182


INWESTOR:
GMINA LESZNOWOLA
Lesznówola, ul. GRN 60

FAZA PROJEKTU:
ROBOTY REMONTOWE
BRANŻA:
ARCHITEKTURA
NAZWA RYSUNKU:
ELEWACJE


SKALA: 1:100 RYS.: A-04
DATA: 06.09.2012 REV.: 00

PROJEKTANCI:
PIOTR ZUBALA
Wz-486/92, MA - 1306
Agnieszka Zubala

ARCH. PIOTR ZUBALA
05-502 KAMIONKA, UL. HALIN 7
TEL./FAX 022 757 40 77

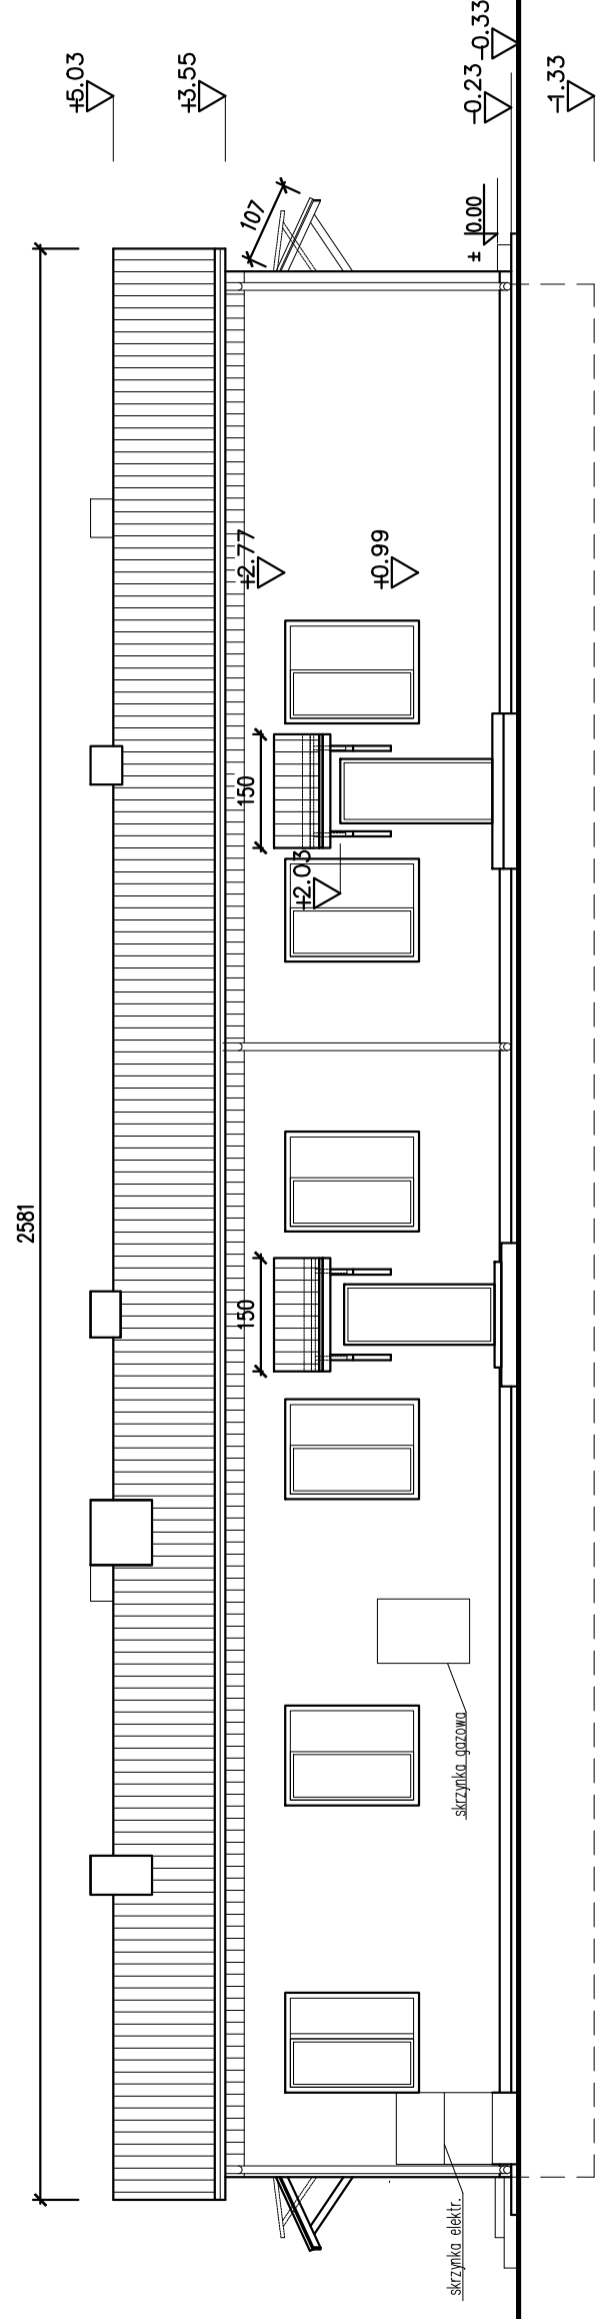

ELEWACJA PŁD-WSCH 1:100

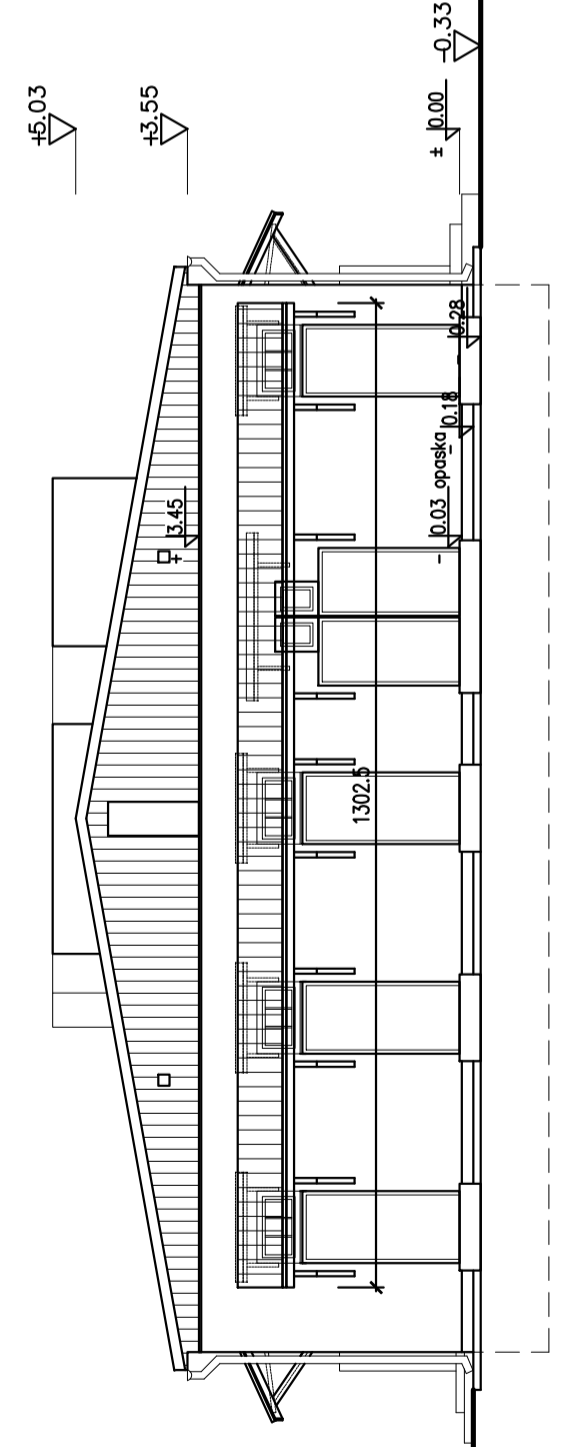

ELEWACJA PŁN-WSCH 1:100

ELEWACJE: TYNK CEMENTOWO – WAPIENNY, KOLOR BIAŁY
COKÓŁ: MOZAIKA, KOLOR CIEMNOSZARY.
DESKOWANIE: KOLOR CIEMNOSZARY
DACH: BLACHA WYTŁACZANA, POWLEKANA, CIEMNOSZARY.
OBRÓBKI BLACHARSKIE – BLACHA POWLEKANA, KOLOR CIEMNOSZARY