


KONSTRUKCJA JEZDNI

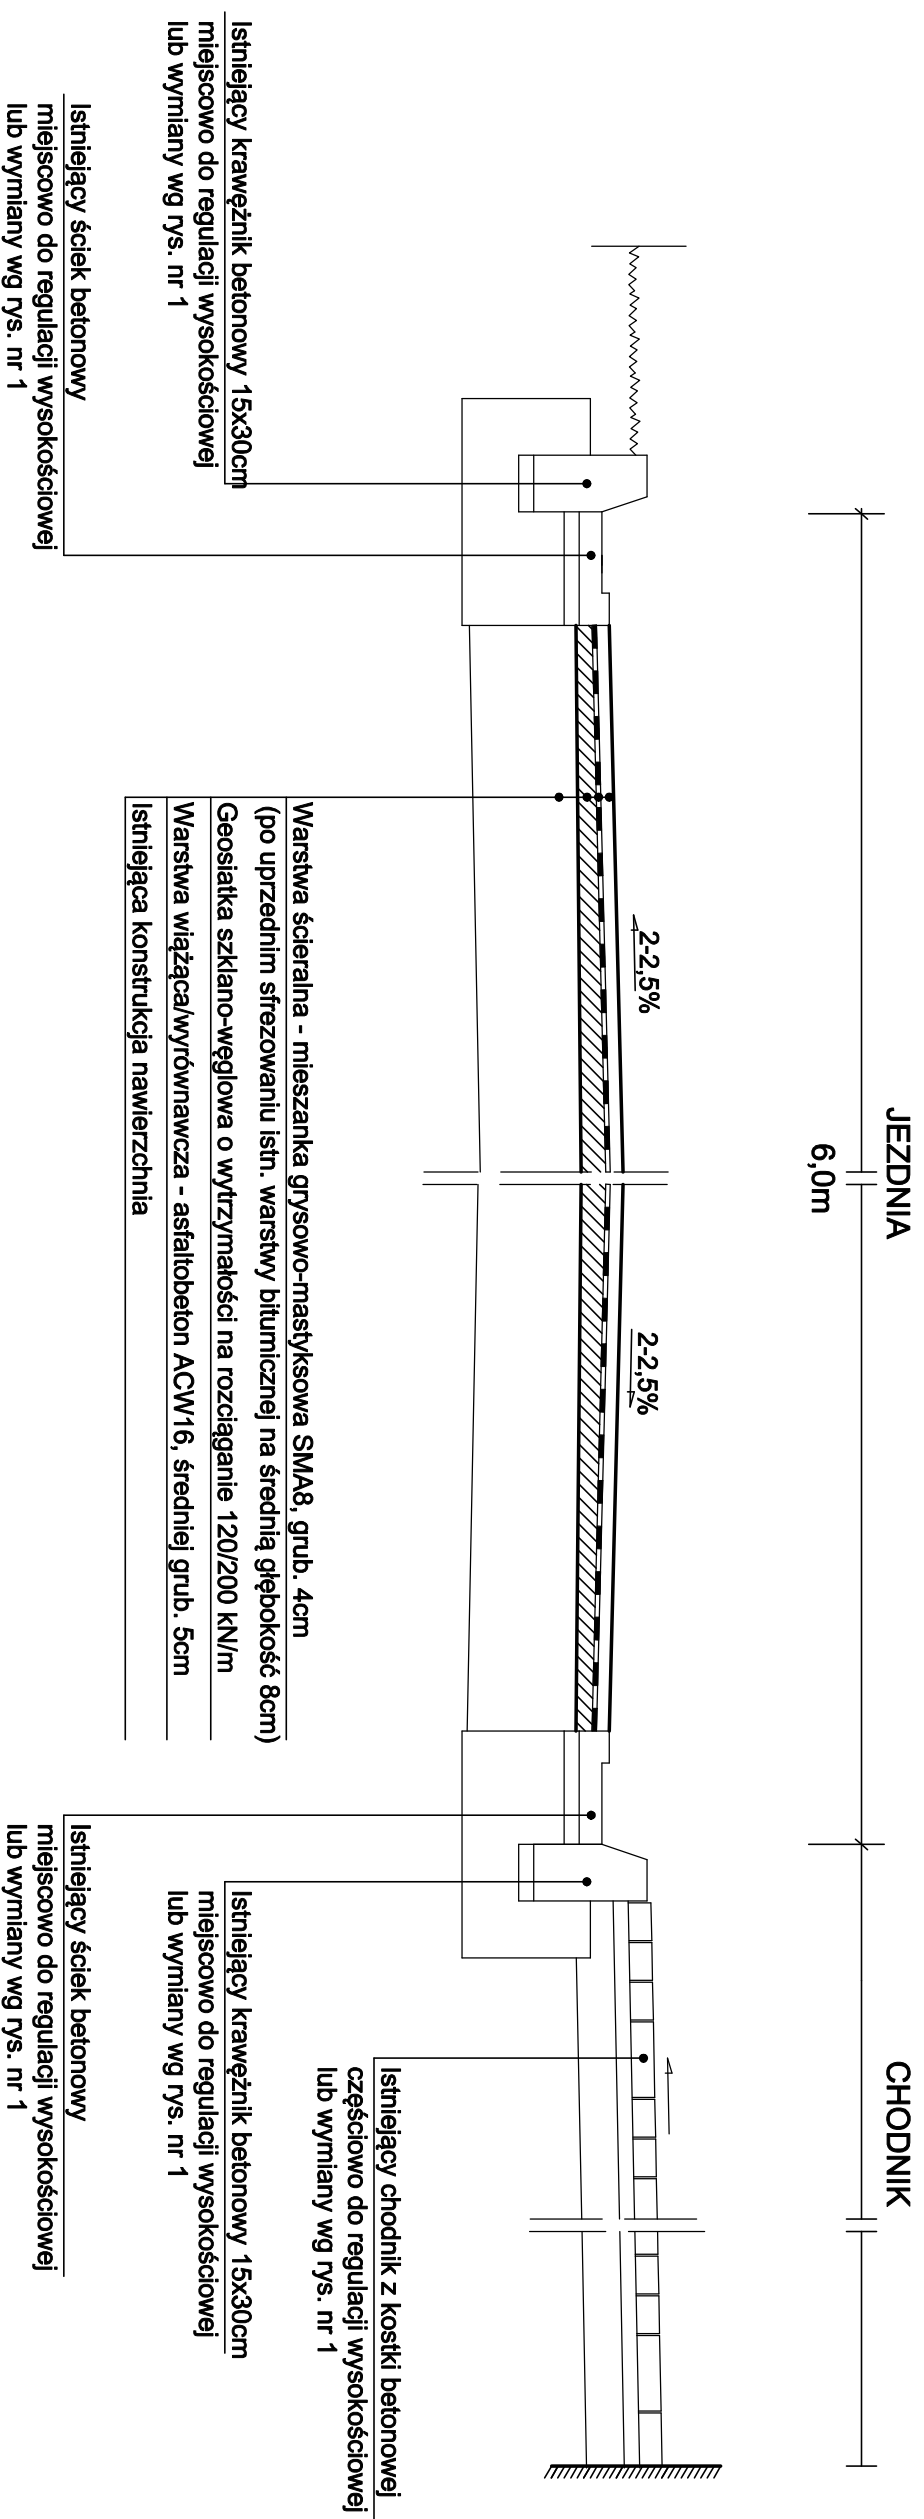

Investor: **GINNA LESZNOWAŁA**
ul. Gminnej Rady Narodowej 60, 05-506 Lesznowola

Biuo projektowe: **ARTPIO - Usługi Projektowe**
mgr inż. Barbara Jaron
02-784 Warszawa, ul. Janowskiego 11/5

Tytuł: **Projekt remontu ulicy GRANICZNEJ**
w Mysiadle, gmina Lesznowola
odc. ul. Agrestowa - ul. Kwiatowa

Treść opracowania: **PROJEKT DROGOWY**
Przebieg konstrukcyjne

Projektant: **mgr inż. Barbara JARON** Podpis:
upr. Nr Wa - 73/90

Sprawdził: **mgr inż. Artur JARON** Podpis:
upr. Nr MAZ/0096/POOD/09

Skala: **1:20** Data: **07.2016 r.** Nr rys. **2**