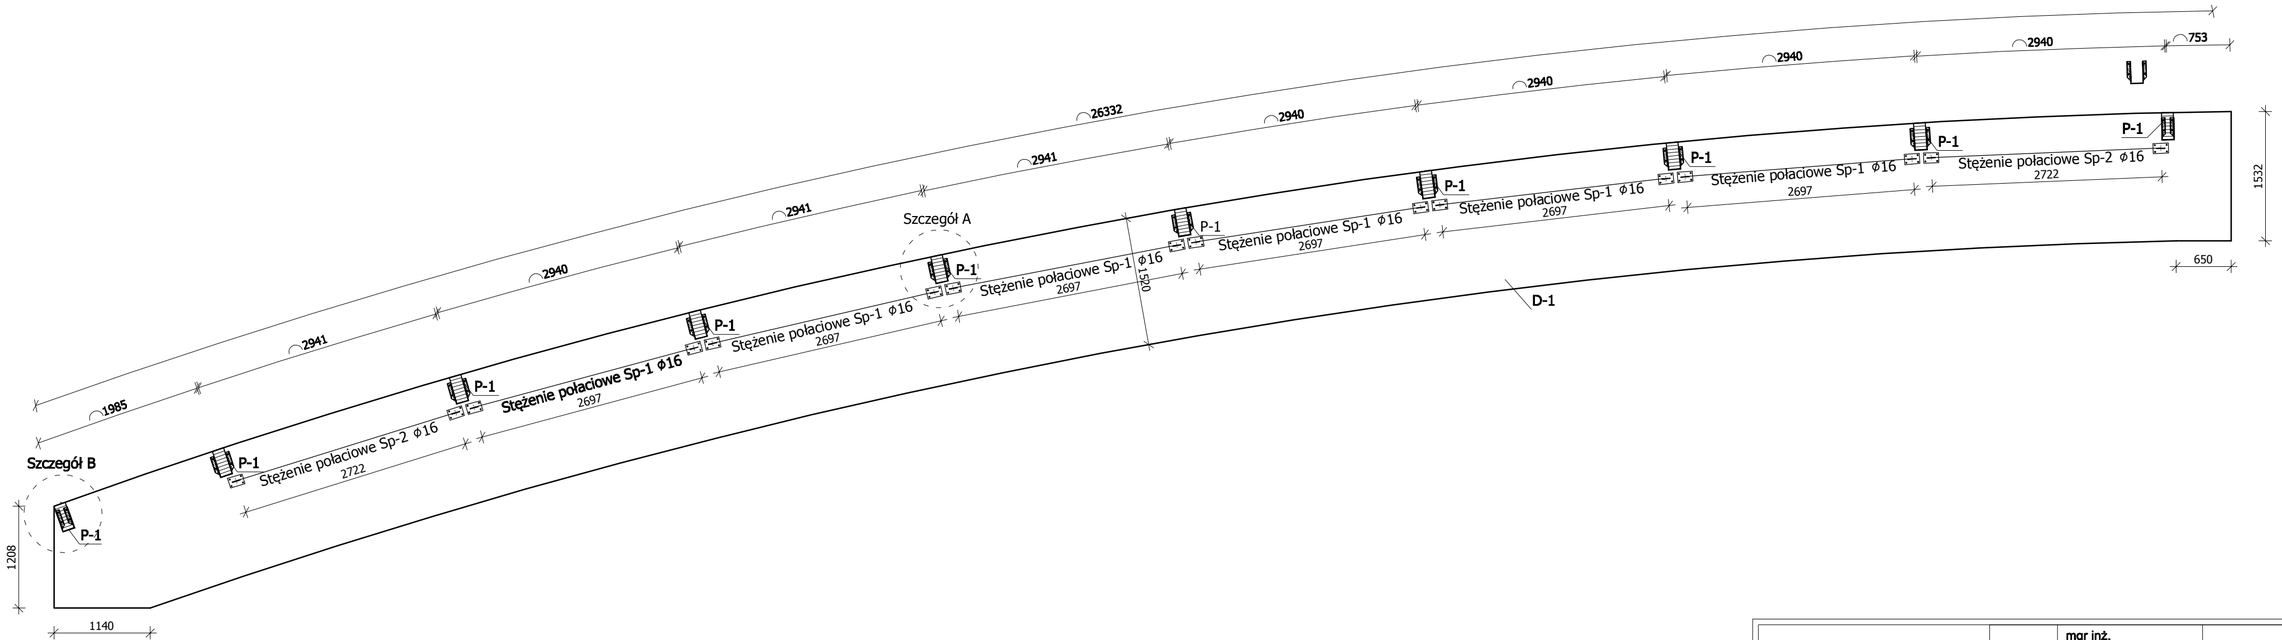

PRZEDSIĘBIORSTWO PROJEKTOWO-WYKONAWCZE **"deem"** Anna Dziuba-Jaglińska Wiktorów 50, 98-350 Biała	Projektant:	mgr inż. Adrian Szałkowski spec.konstr.-budowl.		MAZ0189/PBKb/15 MAZ/BO/0228/13
	Sprawdził:			

data: **12.2017r**	**PROJEKT WYKONAWCZY**	nr rysunku: **K-119**
	Nazwa przedmiotu zamówienia: **BUDOWA SZKOŁY WRAZ Z FUNKCJĄ CENTRUM INTEGRACJI SPOŁECZNEJ W MIEJSCOWOŚCI NOWA IWICZNA**	
	Tytuł projektu architektoniczno-budowlanego: **ROZBUDOWA I PRZEBUDOWA SZKOŁY PODSTAWOWEJ O CZĘŚĆ DYDAKTYCZNĄ I SALE GIMNASTYCZNĄ WRAZ Z ŁĄCZNIKIEM ORAZ ROZBUDOWA I PRZEBUDOWA ZAPLECZA GASTRONOMICZNEGO ORAZ CZĘŚCI ADMINISTRACYJNEJ WRAZ Z BUDOWĄ NIEZBĘDNEJ INFRASTRUKTURY: DROGA WEWNĘTRZNA, PARKING, OŚWIETLENIE TERENU, KANALIZACJA DESZCZOWA, KOTŁOWNIA GAZOWA Z WEWNĘTRZNĄ INSTALACJĄ GAZOWĄ**	
	Lokalizacja: 05-500 Nowa Iwiczna, ul. Szkolna, dz. nr ew. 31/55, 34/1, 31/53, 31/54, 31/57, 31/39, 34/3, 31/7, 31/40, 31/41 obręb 0021 Nowa Iwiczna , jedn. ewid. 141803_2 Lesznowola.	skala: **1:50**
	Inwestor: Gmina Lesznowola, ul. Gminna 60, 05-506 Lesznowola	
	Tytuł rys.: Przekrój dźwigara drewna klejonego	
	BRANŻA - KONSTRUKCJA (DREWNO KLEJONE)	