

MIEJSCOWY PLAN ZAGOSPODAROWANIA PRZESTRZENNEGO GMINY LESZNOWOLA DLA CZĘŚCI OBREBU PGR I RADIOSTACJA ŁĄZY ZAŁĄCZNIK Nr 1 DO UCHWAŁY NR/...../2016 RADY GMINY LESZNOWOLA Z DNIA 2016 R.

SKALA 1:1 000

0 50 100 200

LEGENDA: USTALENIA PLANISTYCZNE

- GRANICA OBSZARU OBJĘTEGO PLANEM
- LINIE ROZGRANICZAJĄCE TERENY O RÓŻNYM PRZEZNACZENIU LUB ZASADACH ZAGOSPODAROWANIA
- UM** SYMBOL LITEROWY PRZEZNACZENIA TERENU
- NIEPRZEKRACZALNE LINIE ZABUDOWY
- NIEPRZEKRACZALNE LINIE ZABUDOWY DLA OBIEKTÓW MIESZKALNYCH
- NIEPRZEKRACZALNE LINIE ZABUDOWY DLA OBIEKTÓW HANDLOWYCH, USŁUGOWYCH I GARAZOWYCH
- WYMIAROWANIE ODLEGŁOŚCI POMIĘDZY LINIAMI

PRZEZNACZENIE TERENÓW

- MI** TERENY INTENSYWNEJ ZABUDOWY MIESZKANIOWEJ JEDNORODZINNEJ
- MU** TERENY ZABUDOWY MIESZKANIOWO-USŁUGOWEJ, W TYM USŁUG PUBLICZNYCH
- UM** TERENY ZABUDOWY USŁUGOWO-MIESZKANIOWEJ
- UO** TERENY ZABUDOWY USŁUG OŚWIATY
- U** TERENY ZABUDOWY USŁUGOWEJ
- IK** TERENY ISTNIEJĄCEGO OBIEKTU INFRASTRUKTURY SANITARNEJ (OCZYSZCZALNIA ŚCIEKÓW)
- IE** TERENY INFRASTRUKTURY ENERGETYCZNEJ
- Ws** TERENY WÓD POWIERZCHNIOWYCH ŚRÓDLĄDOWYCH
- KDZ** TERENY DRÓG ZBIORCZYCH
- KDL** TERENY DRÓG LOKALNYCH
- KDD** TERENY DRÓG DOJAZDOWYCH
- KK** TERENY PARKINGÓW OGÓLNOŚCIEPNYCH

OZNACZENIA WYNIKAJĄCE Z PRZEPISÓW ODREBNYCH

- STREFA SANITARNA 50m OD GRANICY CMENTARZA

OZNACZENIA INFORMACYJNE NIE BĄDĄCE USTALENIAMI PLANU

- GRANICE ADMINISTRACYJNE SOŁECTW

WYRYS
z mapy zasadniczej *qu. domowalnia* *WRS 19/000*
z mapy KEM *41/002-2004 PGR i Radiostacja Łazy*
z GEODEZYJNA INWENTARYZACJI
aktualna mapa

Skala 1: 1000


Ka. rob. KANCELARIA GEODEZYJNA S.S.
05-800 Piaseczno
ul. Chylińskiego 4p
tel. 022 716-76-77
NIP: 123-115-81-73

STAROSTA PABIECZYŃSKI
Wydział Geodezji i Katastru

W obszarze opracowania nie znajdują się obiekty, które mogłyby być zagrożone skutkami powodzi. Wskazano na terenach zagrożonych powodzią, zgodnie z załącznikiem nr 1 do uchwały nr 19/2012 Rady Gminy Lesznowola z dnia 2012-03-22.

2012-03-22

WYRYS ZE STUDIUM UWARUNKOWAŃ I KIERUNKÓW ZAGOSPODAROWANIA PRZESTRZENNEGO GMINY LESZNOWOLA

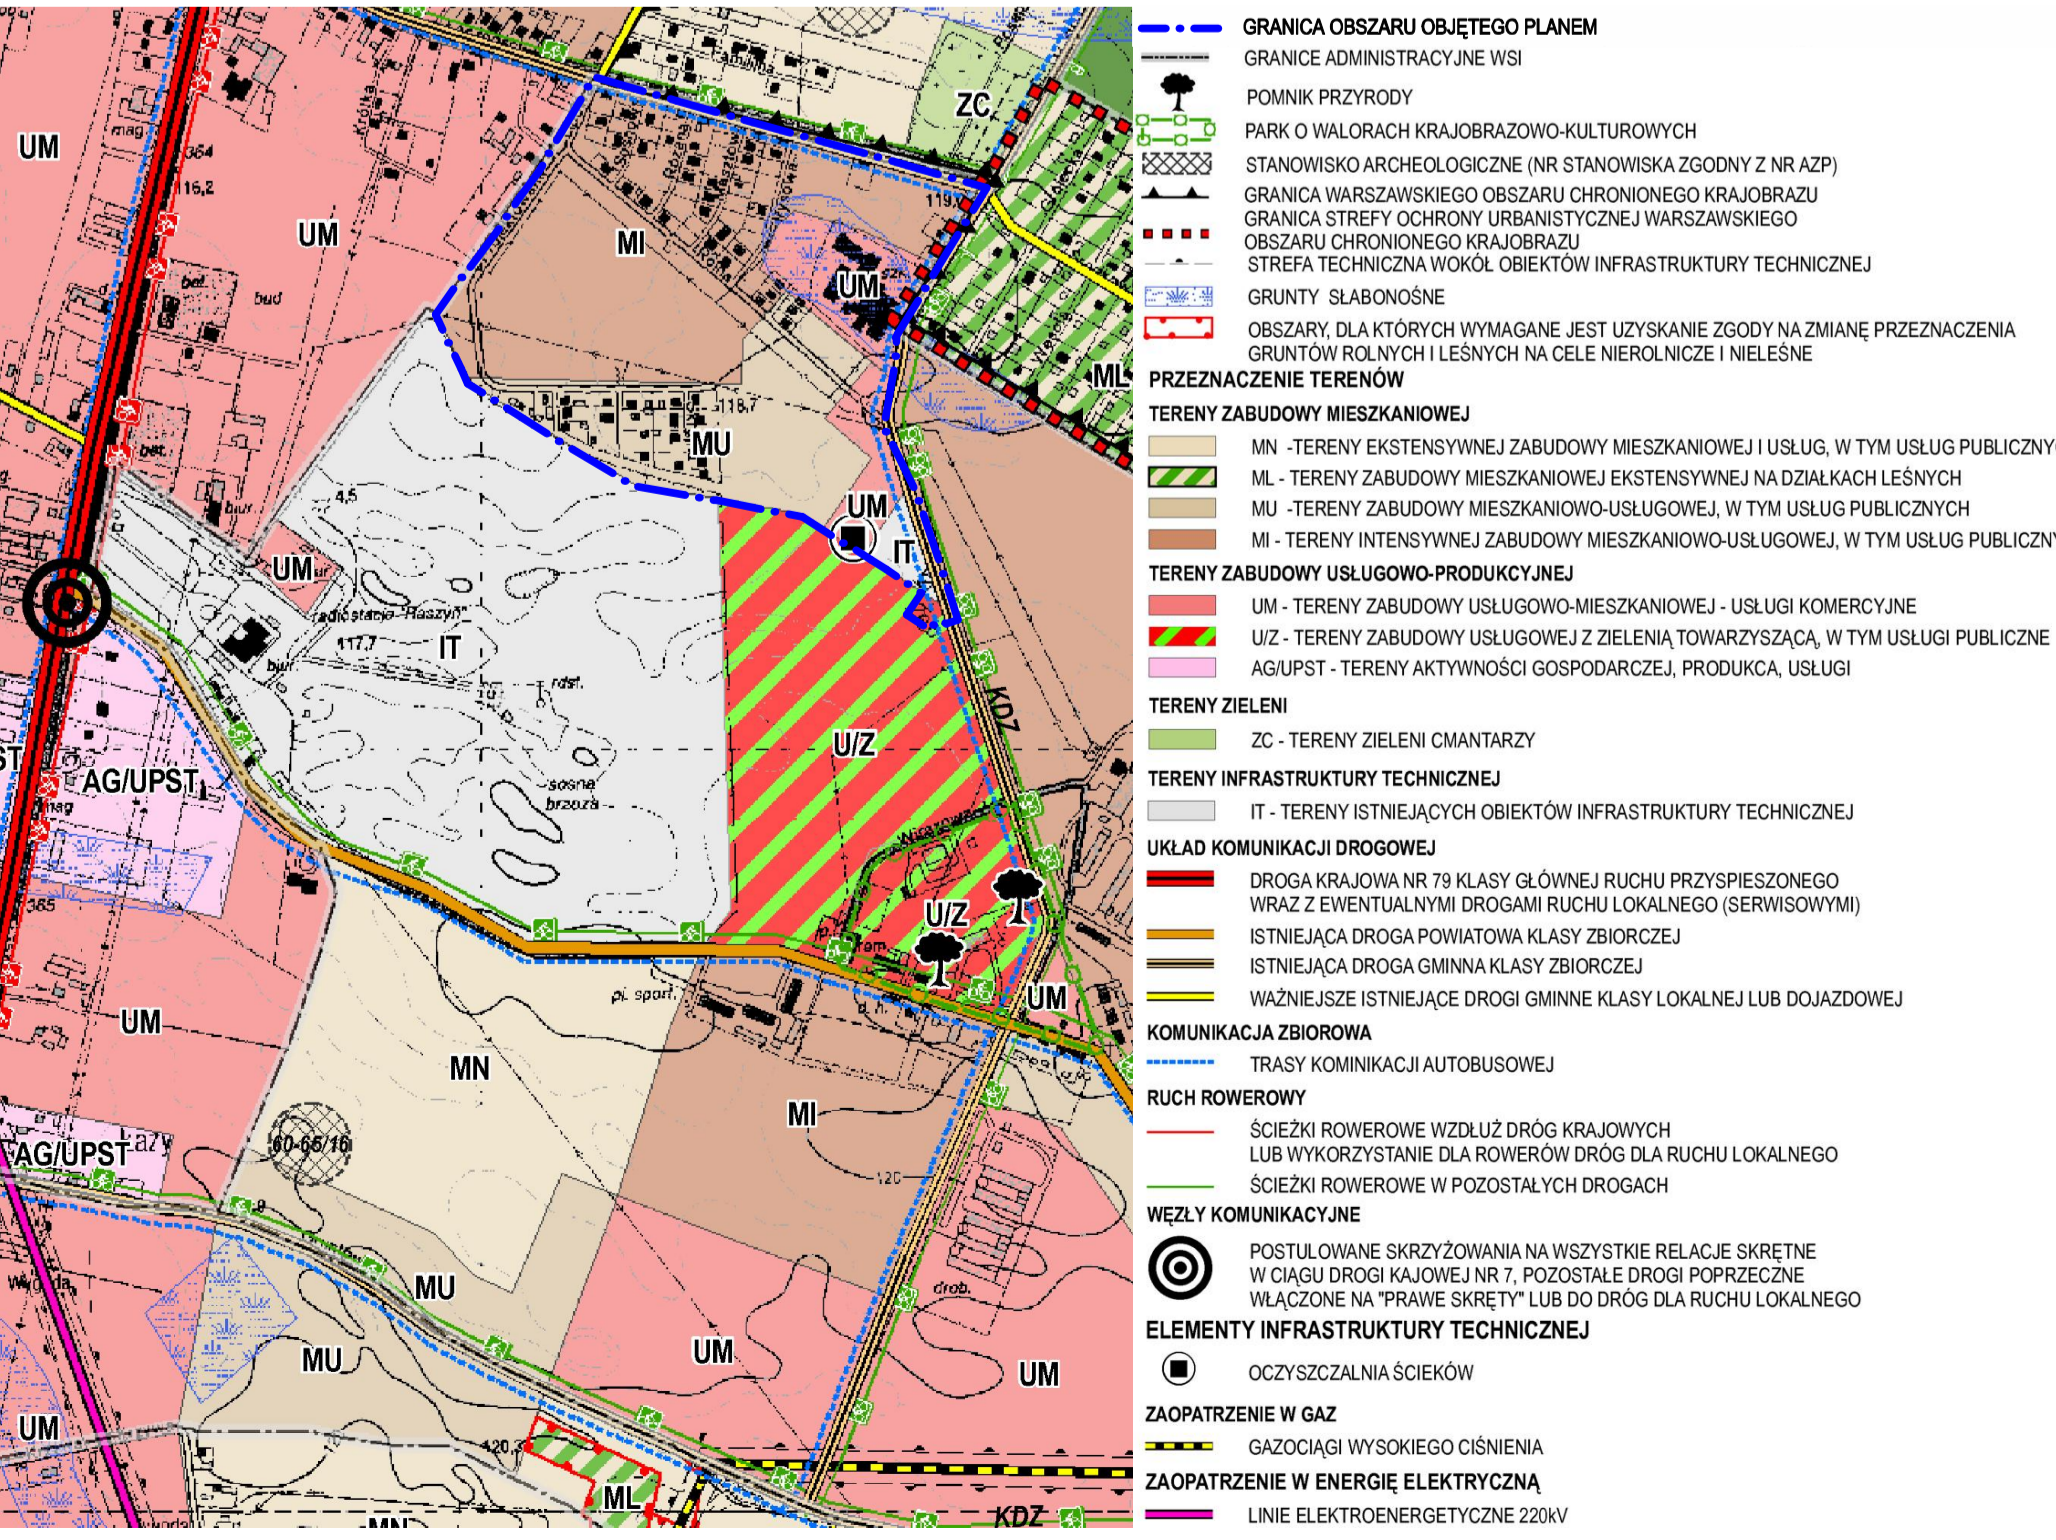

MIEJSCOWY PLAN ZAGOSPODAROWANIA PRZESTRZENNEGO GMINY LESZNOWOLA DLA CZĘŚCI OBREBU PGR I RADIOSTACJA ŁĄZY

RYSUNEK PLANU SKALA 1: 1 000

Główny projektant
mgr Anna Zabłocka-Szymańska
uprawnienia nr 1467/94
nr członkostwa MOiU-WA-238
Skład zespołu:
mgr Wojciech Zaczekiewicz
mgr Grzegorz Kubiak
Adam Szymański

Publikacja dokonana w:
Dz. U. Województwa Mazowieckiego Nr
z dnia