

UCHWAŁA NR
RADY GMINY LESZNOWOLA
z dnia roku

**w sprawie uchwalenia miejscowego planu zagospodarowania przestrzennego
gminy Lesznowola dla części obrębu Wólka Kosowska i części obrębu Marysin**

Na podstawie art. 18 ust. 2 pkt 5 ustawy z dnia 8 marca 1990 r. o samorządzie gminnym (t.j. Dz. U. z 2020 r. poz. 713), art. 20 ust. 1 ustawy z dnia 27 marca 2003 r. o planowaniu i zagospodarowaniu przestrzennym (t.j. Dz. U. z 2020 r. poz. 293 ze zm.) w związku z uchwałą Nr 565/XXXIX/2017 Rady Gminy Lesznowola z dnia 28 grudnia 2017 r. w sprawie przystąpienia do sporządzenia miejscowego planu zagospodarowania przestrzennego gminy Lesznowola dla części obrębu Wólka Kosowska i części obrębu Marysin (działki o numerze ewidencyjnym 60, 61, 82, 83), stwierdzając, że nie narusza on ustaleń Studium uwarunkowań i kierunków zagospodarowania przestrzennego gminy Lesznowola przyjętego uchwałą Rady Gminy Lesznowola Nr 30/IV/2011 z dnia 15 marca 2011 r. ze zmianami, Rada Gminy Lesznowola na wniosek Wójta Gminy Lesznowola uchwała, co następuje:

DZIAŁ I
USTALENIA OGÓLNE

Rozdział 1
Zakres obowiązywania planu

§ 1.

1. Uchwała się miejscowy plan zagospodarowania przestrzennego gminy Lesznowola dla części obrębu Wólka Kosowska i części obrębu Marysin, składający się z:
 - 1) części tekstowej planu stanowiącej treść uchwały;
 - 2) części graficznej, na którą składa się rysunek planu w skali 1: 1000, stanowiącej załącznik nr 1 do uchwały, będący integralną częścią planu;
 - 3) rozstrzygnięcia o sposobie rozpatrzenia uwag, stanowiącego załącznik nr 2 do uchwały;
 - 4) rozstrzygnięcia o sposobie realizacji, zapisanych w planie, inwestycji z zakresu infrastruktury technicznej, które należą do zadań własnych gminy oraz zasadach ich finansowania, stanowiącego załącznik nr 3 do uchwały.
2. Granice planu określono uchwałą Nr 565/XXXIX/2017 Rady Gminy Lesznowola z dnia 28 grudnia 2017 r. w sprawie przystąpienia do sporządzenia miejscowego planu zagospodarowania przestrzennego gminy Lesznowola dla części obrębu Wólka Kosowska i części obrębu Marysin (działki o numerze ewidencyjnym 60, 61, 82, 83).

§ 2.

1. Plan zawiera ustalenia dotyczące:
 - 1) przeznaczenia terenów oraz linii rozgraniczających tereny o różnym przeznaczeniu lub różnych zasadach zagospodarowania;
 - 2) zasad ochrony i kształtowania ładu przestrzennego;
 - 3) zasad ochrony środowiska, przyrody i krajobrazu;
 - 4) wymogom wynikających z potrzeb kształtowania przestrzeni publicznych;
 - 5) zasad kształtowania zabudowy oraz wskaźników zagospodarowania terenu, maksymalnej i minimalnej intensywności zabudowy jako wskaźnika powierzchni całkowitej zabudowy w odniesieniu do powierzchni działki budowlanej, minimalnego udziału procentowego powierzchni biologicznie czynnej w odniesieniu do powierzchni działki budowlanej, maksymalnej wysokości zabudowy, minimalnej liczby miejsc do parkowania w tym miejsc przeznaczonych na parkowanie pojazdów zaopatrzonych w kartę parkingową i sposobu ich realizacji oraz linii zabudowy i gabarytów obiektów;
 - 6) szczegółowych zasad i warunków scalania i podziału nieruchomości objętych planem miejscowym;
 - 7) szczegółowych warunków zagospodarowania terenów oraz ograniczenia w ich użytkowaniu, w tym zakaz zabudowy;
 - 8) zasad modernizacji, rozbudowy i budowy systemów komunikacji i infrastruktury technicznej;
 - 9) sposobów i terminów tymczasowego zagospodarowania, urządzania i użytkowania terenów;
 - 10) stawek procentowych, na podstawie, których ustala się opłatę za wzrost wartości nieruchomości spowodowany uchwaleniem niniejszego planu zagospodarowania przestrzennego;
 - 11) minimalnej powierzchni nowo wydzielanych działek budowlanych.
2. Plan nie zawiera ustaleń dotyczących:
 - 1) zasad kształtowania krajobrazu;
 - 2) zasad ochrony dziedzictwa kulturowego i zabytków, w tym krajobrazów kulturowych oraz dóbr kultury

współczesnej;

- 3) granic i sposobów zagospodarowania terenów lub obiektów podlegających ochronie, na podstawie odrębnych przepisów, terenów górniczych, a także obszarów szczególnego zagrożenia powodzią, obszarów osuwania się mas ziemnych, krajobrazów priorytetowych określonych w audycie krajobrazowym oraz w planach zagospodarowania przestrzennego województwa.

3. Ustalenia planu określone są w treści niniejszej uchwały oraz na rysunku planu.

§ 3.

1. Załącznik graficzny nr 1 odnosi ustalenia uchwały do terenu objętego planem.
2. Następujące oznaczenia graficzne na rysunku planu są obowiązującymi ustaleniami planu:
 - 1) granica obszaru objętego planem miejscowym;
 - 2) linia rozgraniczająca tereny o różnym przeznaczeniu lub różnych zasadach zagospodarowania;
 - 3) nieprzekraczalna linia zabudowy;
 - 4) zwymiarowana wzajemna odległość elementów zagospodarowania w metrach;
 - 5) przeznaczenie terenów.
3. Następujące oznaczenia graficzne stanowiące ustalenia przepisów odrębnych:
 - 1) pas technologiczny napowietrznej linii elektroenergetycznej o napięciu 220 kV;
 - 2) strefa kontrolowana od gazociągu wysokiego ciśnienia DN 300;
4. Pozostałe oznaczenia graficzne mają charakter informacyjny.

§ 4.

Dla poszczególnych terenów obowiązują łącznie ustalenia ogólne zawarte w Dziale I i III oraz odpowiednie ustalenia szczegółowe zawarte w Dziale II uchwały.

Rozdział 2 Wyjaśnienie używanych pojęć

§ 5.

1. Ilekroć w niniejszej uchwale jest mowa o:
 - 1) **terenie** - należy przez to rozumieć fragment obszaru planu, o określonym przeznaczeniu, wyznaczony na rysunku planu liniami rozgraniczającymi oznaczony symbolem literowym i numerem;
 - 2) **przeznaczeniu podstawowym** - należy przez to rozumieć określony w planie rodzaj przeznaczenia, który dominuje lub będzie dominował na danym terenie;
 - 3) **przeznaczeniu dopuszczalnym** - należy przez to rozumieć rodzaj przeznaczenia inny niż podstawowy, który uzupełnia lub wzbogaca przeznaczenie podstawowe oraz nie powoduje kolizji z przeznaczeniem podstawowym;
 - 4) **nieprzekraczalnej linii zabudowy** - należy przez to rozumieć wyznaczoną na działce linię, której nie może przekroczyć żadna krawędź zewnętrzna zewnętrznej ściany budynku – linia ta nie dotyczy wystających poza obrys budynku o nie więcej niż 1,5 m: balkonów, wykuszy, zadaszeń, okapów oraz schodów, tarasów, podestów, pochylni dla niepełnosprawnych, elementów wystroju elewacji;
 - 5) **powierzchni biologicznie czynnej** - należy przez to rozumieć grunt rodzimy pokryty roślinnością oraz wodą powierzchniową na działce budowlanej, który pozostaje niezabudowany i nieutwardzony; w szczególności za powierzchnię biologicznie czynną nie uznaje się: zieleni projektowanej na dachach i ścianach budynków, budowli nadziemnych i podziemnych;
 - 6) **przedsięwzięciu mogącym znacząco oddziaływać na środowisko** - należy przez to rozumieć zamierzenie budowlane lub inną ingerencję w środowisko w rozumieniu przepisów odrębnych dotyczących ochrony środowiska;
 - 7) **usługach** - należy przez to rozumieć samodzielne obiekty budowlane lub pomieszczenia w budynkach o innej funkcji niż usługowa oraz urządzenia służące działalności, której celem jest zaspakajanie potrzeb ludności.
2. Dla pojęć nie zdefiniowanych w niniejszej uchwale obowiązują pojęcia zdefiniowane w przepisach odrębnych.

Rozdział 3 Ustalenia ogólne dla całego obszaru

§ 6.

1. W planie wyznacza się tereny o różnym przeznaczeniu lub różnych zasadach zagospodarowania:
 - 1) teren zabudowy usługowo-mieszkaniowej - oznaczony na rysunku planu symbolem literowym **UM**;
 - 2) teren komunikacji - droga klasy lokalnej - oznaczony na rysunku planu symbolem literowym **KDL**.
2. Oznaczenia symbolem literowym określają przeznaczenie podstawowe poszczególnych terenów.

§ 7.

1. Ustala się nieprzekraczalne linie zabudowy oznaczone i zwymiarowane na rysunku planu:

- 1) 5 m od linii rozgraniczającej drogi oznaczonej symbolem literowymi KDL;
 - 2) 12 m od wschodniej i północnej granicy obszaru objętego planem miejscowym – zgodnie z rysunkiem planu;
 - 3) 15 m od osi gazociągu wysokiego ciśnienia DN 300.
2. Nakazuje się sytuowanie wszystkich budynków na terenach, na których ustalono nieprzekraczalne linie zabudowy zgodnie z tymi liniami, z uwzględnieniem ustaleń ust. 3.
3. Przepisy ust. 2 nie dotyczą portierni, altan śmietnikowych oraz obiektów, o których mowa w § 17 ust. 3.

§ 8.

Poza drogami publicznymi, oznaczonymi na rysunku planu, na terenach objętych planem dopuszcza się nowe drogi wewnętrzne obsługujące działki, przy czym:

- 1) minimalna szerokość nowo realizowanych dróg wewnętrznych, z uwzględnieniem ustaleń pkt 3, wynosi:
 - a) 6 m do 6 działek,
 - b) 8 m powyżej 6 działek;
- 2) minimalna szerokość placów do zawracania nowo realizowanych dróg wewnętrznych w postaci sięgaczy dojazdowych wynosi - 12,5 m x 12,5 m;
- 3) ustalenia pkt 1 i 2 nie dotyczą dróg wewnętrznych powstałych przed wejściem w życie niniejszego planu.

§ 9.

Ustalenia w zakresie ochrony i kształtowania ładu przestrzennego oraz wymagania wynikające z potrzeb kształtowania przestrzeni publicznych.

1. Zasady lokalizowania bram, furtek:
 - 1) nakazuje się wycofanie o minimum 2 m bram wjazdowych usytuowanych w ogrodzeniach przy drogach o szerokości mniejszej niż 10 m;
 - 2) zakazuje się stosowania bram i furtek otwieranych na zewnątrz działki;
2. Nakazuje się stosowanie rozwiązań przestrzennych, architektonicznych i technicznych zapewniających dostępność budynków użyteczności publicznej i terenów w przestrzeni publicznej dla osób ze szczególnymi potrzebami, w tym osób niepełnosprawnych, osób starszych i osób z wózkami dziecięcymi - zgodnie z przepisami odrębnymi.
3. Zasady zabudowy na działkach, nie spełniających parametrów minimalnej powierzchni działki budowlanej:
 - 1) dopuszcza się zabudowę na działkach, nie spełniających parametrów minimalnej powierzchni działki budowlanej, określonej w planie, z uwzględnieniem ustaleń pkt 2, które:
 - a) powstały w wyniku wydzielenia dróg publicznych,
 - b) powstały niezależnie od ustaleń planu;
 - 2) przepisy pkt 1 stosuje się pod warunkiem przestrzegania zasad zabudowy, wskaźników i parametrów określonych w planie, z wyjątkiem minimalnej powierzchni nowo wydzielanych działek budowlanych.
4. Ustala się, że miejscem publicznym jest teren komunikacji oznaczony symbolem literowym KDL.
5. Nakazuje się kształtowanie przestrzeni publicznych terenu komunikacji zgodnie z ustaleniami szczegółowymi.

§ 10.

Ustalenia w zakresie ochrony środowiska, przyrody i krajobrazu.

1. Nakazuje się:
 - 1) ograniczenie uciążliwości do granic działki budowlanej, na której jest prowadzona działalność gospodarcza oraz do lokali usługowych znajdujących się w tych samych budynkach co lokale mieszkalne;
 - 2) ograniczenie do minimum trwałego przekształcania powierzchni ziemi podczas wykonywania prac ziemnych związanych z realizacją inwestycji oraz wykonanie działań o charakterze kompensacyjnym po zakończeniu realizacji inwestycji;
 - 3) selekcję i gromadzenie odpadów na posesjach w urządzeniach przystosowanych do ich gromadzenia oraz ich odbiór i usuwanie zgodnie z przepisami odrębnymi.
2. Zakazuje się:
 - 1) lokalizacji przedsięwzięć mogących zawsze znacząco oddziaływać na środowisko, określonych na podstawie przepisów odrębnych na całym obszarze opracowania z wyjątkiem: inwestycji celu publicznego z zakresu dróg, sieci i infrastruktury technicznej;
 - 2) lokalizacji przedsięwzięć mogących potencjalnie znacząco oddziaływać na środowisko, określonych na podstawie przepisów odrębnych na całym obszarze opracowania z wyjątkiem: zabudowy mieszkaniowej wraz z towarzyszącą jej infrastrukturą, placówek edukacyjnych lub obiektów sportowych wraz z towarzyszącą jej infrastrukturą, garaży, parkingów samochodowych lub zespołów parkingów, inwestycji celu publicznego z zakresu dróg, sieci i infrastruktury technicznej;
 - 3) lokalizacji zakładów o zwiększonym lub dużym ryzyku występowania poważnych awarii, w tym usług dotyczących składowania i magazynowania substancji niebezpiecznych;
 - 4) wprowadzania nieoczyszczonych ścieków bytowych, komunalnych oraz przemysłowych do wód powierzchniowych lub do gruntu;

- 5) lokalizacji obiektów i urządzeń oraz prowadzenia działalności usługowej i wytwórczej powodującej przekroczenie dopuszczalnych wielkości oddziaływania na środowisko poprzez emisję substancji i energii w szczególności dotyczące wytwarzania hałasu, wibracji, promieniowania, zanieczyszczania powietrza, gleby, wód powierzchniowych i podziemnych;
 - 6) zmian stanu wody na gruncie, a zwłaszcza kierunku i natężenia odpływu znajdujących się na jego gruncie wód opadowych lub roztopowych ani kierunku odpływu wód ze źródeł - ze szkodą dla gruntów sąsiednich oraz odprowadzania wód opadowych oraz ścieków na grunty sąsiednie.
 - 7) tworzenia hałd, nasypów oraz sadzenia roślinności wysokiej pod linią i w odległości 6,0 m, od rzutu poziomego skrajnego przewodu fazowego (w świetle koron) linii 220 kV.
3. Ustala się klasyfikację ochrony akustycznej dla terenu oznaczonego symbolem literowym UM - jak na cele mieszkaniowo-usługowe.
 4. Ustala się zaopatrywanie w ciepło z własnych źródeł, lokalnie zgodnie z § 21.

§ 11.

Ustalenia szczegółowych warunków zagospodarowania terenów oraz ograniczenia w ich użytkowaniu, w tym zakaz zabudowy.

1. Na obszarze objętym planem część terenów zlokalizowana jest w strefie kontrolowanej od gazociągu wysokiego ciśnienia DN 300 o szerokości 30 m (po 15 metrów w obie strony od osi gazociągu), dla której obowiązują ustalenia, zakazy i nakazy zgodne z przepisami odrębnymi.
2. Na obszarze objętym planem część terenów zlokalizowana jest w pasie technologicznym napowietrznej linii elektroenergetycznej o napięciu 220 kV o szerokości 50 m (po 25 metrów w obie strony od osi linii), dla którego obowiązują ustalenia, zakazy i nakazy zgodne z przepisami odrębnymi oraz normami dotyczącymi projektowania linii elektroenergetycznych.
3. Zasady ochrony urządzeń melioracji wodnych szczegółowych na terenach zmeliorowanych:
 - 1) zakazuje się wykonywania nasadzeń drzew i krzewów na trasie i w bezpośrednim sąsiedztwie istniejących rurociągów melioracyjnych bez uprzedniego zabezpieczenia tych urządzeń przed zarastaniem korzeniami;
 - 2) zakazuje się wznoszenia nad rurociągami drenarskimi budowli oraz wykonywania nad nimi nawierzchni nieprzepuszczalnych z uwzględnieniem ustaleń pkt. 3 i 4;
 - 3) dopuszcza się przebudowę lub likwidację urządzeń melioracyjnych (systemów drenarskich) kolidujących z projektowaną zabudową, przed przystąpieniem do realizacji tej zabudowy, na zasadach określonych w przepisach odrębnych, w tym w szczególności w ustawie Prawo wodne;
 - 4) dopuszcza się przejścia i przejazdy nad przebudowanymi rurociągami drenarskimi.

§ 12.

Sposoby i terminy tymczasowego zagospodarowania, urządzania i użytkowania terenów:

- 1) do czasu realizacji inwestycji o przeznaczeniu ustalonym w planie, na poszczególnych terenach dopuszcza się utrzymanie dotychczasowego zagospodarowania;
- 2) dopuszcza się lokalizowanie obiektów tymczasowych.

§ 13.

1. W celu ustalenia szczegółowych zasad i warunków scalania i podziału nieruchomości, o których mowa w szczególności w Dziale III Rozdziale 2 ustawy z dnia 21 sierpnia 1997 r. o gospodarce nieruchomościami, ustala się:
 - 1) zasady i warunki scalania i podziału nieruchomości dla terenu oznaczonej symbolem literowym UM:
 - a) minimalna powierzchnia działki - 900 m²,
 - b) minimalna szerokość frontu działki - 18 m,
 - c) kąt położenia granic działki w stosunku do pasa drogowego - od 60° do 120°.
 - 2) nie ustala się zasad i warunków scalania i podziału nieruchomości na pozostałych terenach.
2. Na terenach objętych planem nie występują tereny wymagające przeprowadzenia scalania i podziału nieruchomości przez gminę Lesznowola na zasadach określonych w art. 22 ustawy o planowaniu i zagospodarowaniu przestrzennym.

DZIAŁ II USTALENIA SZCZEGÓŁOWE

Rozdział 1 Ustalenia szczegółowe dla poszczególnych terenów

§ 14.

Dla terenu zabudowy usługowo-mieszkaniowej oznaczonej symbolem literowym **UM** ustala się:

- 1) przeznaczenie terenu:
 - a) przeznaczenie podstawowe:
 - zabudowa mieszkaniowa jednorodzinna wolnostojąca,

- zabudowa usługowa,
 - rzemiosło,
- b) przeznaczenie dopuszczalne:
- wolnostojące budynki gospodarcze i garażowe,
 - zieleń urządzona, wiaty, altany, obiekty i urządzenia sportu i rekreacji, place zabaw, zbiorniki wodne małej retencji i inne zbiorniki wodne,
 - sieci i urządzenia infrastruktury technicznej,
 - drogi wewnętrzne, dojścia, dojazdy, utwardzenia, parkingi;
- 2) dopuszcza się rozbudowę, przebudowę i nadbudowę istniejących budynków;
- 3) zakazuje się lokalizacji:
- a) zabudowy mieszkaniowej jednorodzinnej szeregowej i bliźniaczej,
 - b) więcej niż jednego budynku mieszkalnego jednorodzinnego wolnostojącego na jednej działce budowlanej,
 - a) obiektów handlowych o powierzchni sprzedaży większej niż 900 m²,
 - b) składów w tym składów budowlanych,
 - c) magazynów o powierzchni zabudowy większej niż 200 m²,
 - d) usług związanych z obsługą komunikacji, w tym w szczególności warsztatów samochodowych, stacji paliw, myjni samochodowych;
 - f) w pasie technologicznym napowietrznej linii o napięciu 220 kV:
 - budynków mieszkalnych oraz obiektów budowlanych przeznaczonych na pobyt ludzi,
 - obiektów budowlanych zawierających materiały niebezpieczne pożarowo, stacji paliw i stref zagrożonych wybuchem;
- 4) zasady kształtowania zabudowy, zagospodarowania terenu oraz kształtowania ładu przestrzennego:
- a) maksymalna intensywność zabudowy - 0,8,
 - b) minimalna intensywność zabudowy - 0,001,
 - c) maksymalna powierzchnia zabudowy w odniesieniu do powierzchni działki budowlanej - 25%,
 - d) minimalny udział procentowy powierzchni biologicznie czynnej w odniesieniu do powierzchni działki budowlanej - 70%,
 - e) maksymalna wysokość zabudowy:
 - dla istniejącej konstrukcji wsporczej 220 kV - 40m,
 - dla wolnostojących budynków gospodarczych i garażowych - 6 m,
 - dla pozostałych budynków i obiektów budowlanych - 12 m,
 - f) geometria dachu - dachy płaskie oraz dwuspadowe lub wielospadowe o nachyleniu połaci dachowych do 45°;
- 5) minimalna powierzchnia nowo wydzielanych działek budowlanych - 900 m²;
- 6) ustalenia pkt 5 nie dotyczą wydzieleni działek w celu:
- a) lokalizacji urządzeń i obiektów budowlanych infrastruktury technicznej,
 - b) lokalizacji nowych dróg wewnętrznych (w tym powstałych przed wejściem w życie niniejszego planu),
 - c) powiększenia działek sąsiednich,
 - d) regulacji istniejących granic działek;
- 7) minimalna liczba miejsc do parkowania:
- a) nakazuje się zapewnienie odpowiedniej ilości miejsc do parkowania w granicach działki budowlanej według następujących wskaźników:
 - dla zabudowy mieszkaniowej - minimum 2 miejsca do parkowania na 1 lokal mieszkalny,
 - dla zabudowy usługowej i rzemiosła - minimum 3 miejsca do parkowania na każde 100 m² powierzchni użytkowej, ale nie mniej niż 3 miejsca do parkowania;
 - b) w przypadku realizacji na działce zabudowy o funkcji mieszanej miejsca do parkowania należy obliczyć i zapewnić oddzielnie dla każdej z funkcji.

Rozdział 2 Ustalenia w zakresie komunikacji

§ 15.

1. Ustala się obsługę komunikacyjną terenów poprzez układ dróg określonych na rysunku planu jako teren komunikacji oznaczony symbolem literowym **KDL** oraz drogi położone poza granicami obszaru objętego planem miejscowym.
2. Na terenie komunikacji dopuszcza się dotychczasowy sposób wykorzystania tego terenu do czasu ich zagospodarowania zgodnie z planem.

§ 16.

1. Dla terenu komunikacji ustala się:

Oznaczenie na rysunku planu	Klasa drogi	Kategoria drogi/funkcja	Szerokość w liniach rozgraniczających
KDL	„D” – droga lokalna	gminna	12 m przy czym w granicach planu 3 m

2. Dopuszcza się na terenie komunikacji oznaczonym symbolem literowym KDL, lokalizację zieleni, urządzeń infrastruktury technicznej oraz urządzeń komunikacyjnych, jako przeznaczenie uzupełniające.
3. Ustala się powiązanie układu komunikacyjnego obszaru planu z układem zewnętrznym poprzez teren komunikacji oznaczony symbolem literowym KDL oraz drogi położone poza obszarem objętym planem.
4. Na całym obszarze planu dopuszcza się drogi rowerowe, ścieżki rowerowe, ciągi pieszo-rowerowe zgodnie z przepisami odrębnymi.
5. Nakazuje się rozwiązania projektowe dla zagospodarowania terenu, kształtowania nawierzchni ulic oraz urządzeń przeznaczonych dla ruchu pieszego (w szczególności chodników i przejść przez jezdnie) znajdujących się w przestrzeni publicznej do potrzeb dla osób ze szczególnymi potrzebami, w tym osób niepełnosprawnych, osób starszych i osób z wózkami dziecięcymi, zgodnie z przepisami odrębnymi.
6. W przestrzeni publicznej nakazuje się wyznaczenie miejsc do parkowania przeznaczonych na parkowanie pojazdów dla osób ze szczególnymi potrzebami, w tym osób niepełnosprawnych, osób starszych i osób z wózkami dziecięcymi - zgodnie z przepisami odrębnymi.
7. W strefie zamieszkania i w strefie ruchu nakazuje się wyznaczenie miejsc postojowych przeznaczonych na parkowanie pojazdów zaopatrzonych w kartę parkingową, zgodnie z przepisami odrębnymi.

Rozdział 3

Ustalenia w zakresie infrastruktury technicznej

§ 17.

1. Ustala się uzbrojenie terenów w urządzenia infrastruktury technicznej poprzez istniejący, rozbudowywany i projektowany system uzbrojenia.
2. Ustala się zachowanie nadziemnych i podziemnych urządzeń infrastruktury technicznej z dopuszczeniem ich rozbudowy, przebudowy, napraw oraz prac remontowych i konserwacyjnych.
3. Dopuszcza się lokalizowanie obiektów inwestycji celu publicznego z zakresu łączności publicznej na całym obszarze planu, jeżeli uciążliwości obiektów i urządzeń nie będą naruszać obowiązujących w tym zakresie przepisów odrębnych, w tym ustawy Prawo lotnicze wraz z aktami wykonawczymi.

§ 18.

W odniesieniu do infrastruktury technicznej z zakresu wodociągów:

- 1) nakazuje się przyłączenie do gminnej sieci wodociągowej;
- 2) nakazuje się projektowanie i wykonywanie sieci wodociągowej w sposób uwzględniający potrzeby ochrony przeciwpożarowej zgodnie z zasadami określonymi w przepisach odrębnych;
- 3) ustala się minimalny przekrój sieci wodociągowej $\varnothing 110$ mm.

§ 19.

W odniesieniu do infrastruktury technicznej z zakresu kanalizacji sanitarnej i gospodarki wodami opadowymi i roztopowymi:

- 1) nakazuje się przyłączenie do gminnej sieci kanalizacji sanitarnej, z uwzględnieniem ustaleń pkt 2;
- 2) dopuszcza się, do czasu wybudowania gminnej sieci kanalizacji sanitarnej, odprowadzanie ścieków do szczelnych zbiorników bezodpływowych (szamb) lub przydomowych oczyszczalni ścieków pod warunkiem zaopatrzenia budynków (obiektów) w wodę ze zbiorczej, gminnej sieci wodociągowej;
- 3) w przypadku wytwarzania ścieków przemysłowych nakazuje się podczyszczenie tych ścieków na terenie ich powstawania, do parametrów określonych w przepisach odrębnych;
- 4) zakazuje się wprowadzania nieoczyszczonych ścieków bytowych, przemysłowych i komunalnych do wód powierzchniowych lub do gruntu;
- 5) nakazuje się odprowadzenie wód opadowych lub roztopowych do zbiorników bezodpływowych, studni chłonnych, kanalizacji deszczowej, a także poprzez systemy rozsączające;
- 6) nakazuje się dla każdego nowego zamierzenia budowlanego polegającego na trwałej zabudowie dotychczasowych terenów biologicznie czynnych zapewnić system retencjonowania wód roztopowych oraz wód deszczowych, uwzględniający przyjęcie deszczu nawalnego o natężeniu 150 litrów/sekundę/ha terenu w czasie 15 minut, z uwzględnieniem ustaleń pkt. 7;
- 7) dopuszcza się odprowadzenie wód deszczowych i roztopowych ze zbiorników retencyjnych i urządzeń kanalizacji deszczowej do rowów melioracyjnych (zlokalizowanych poza obszarem planu) w ilościach nie większych niż 1,5 litra/sekundę/ha terenu, z uwzględnieniem przepisów ustawy Prawo Wodne;

- 8) nakazuje się oczyszczenie w stopniu wymaganym w przepisach odrębnych wód opadowych lub roztopowych, ujętych w otwarte lub zamknięte systemy kanalizacyjne, pochodzących z powierzchni o trwałej nawierzchni, w szczególności z terenów dróg i parkingów, przed ich odprowadzeniem do tych systemów kanalizacyjnych, wód lub ziemi;
- 9) dopuszcza się odprowadzenie wód deszczowych i roztopowych ze zbiorników bezodpływowych i urządzeń kanalizacji deszczowej do rowów melioracyjnych (zlokalizowanych poza obszarem planu) w ilościach nie większych niż 1,5 litra/sekundę/ha terenu, z uwzględnieniem przepisów ustawy Prawo wodne;
- 10) nakazuje się kształtowanie powierzchni działek w sposób zabezpieczający sąsiednie tereny i drogi przed powierzchniowym spływem wód opadowych;
- 11) ustala się minimalny przekrój sieci kanalizacji sanitarnej i deszczowej Ø200 mm z zastrzeżeniem pkt 12;
- 12) dopuszcza się minimalny przekrój kanalizacji sanitarnej ciśnieniowej Ø40 mm.

§ 20.

W odniesieniu do infrastruktury technicznej z zakresu elektroenergetyki:

- 1) ustala się zasilanie w energię elektryczną z istniejących lub projektowanych linii kablowych lub napowietrznych 15 kV i 0,4 kV;
- 2) nakazuje się przyłączenia do sieci elektroenergetycznej, z uwzględnieniem ustaleń pkt 3;
- 3) dopuszcza się korzystania z indywidualnych źródeł energii elektrycznej w formie paneli fotowoltaicznych;
- 4) dopuszcza się wykonanie napraw oraz prac remontowych i konserwacyjnych na istniejącej linii elektroenergetycznej 220 kV.

§ 21.

W odniesieniu do infrastruktury technicznej z zakresu gazownictwa oraz z zakresu ogrzewania budynków:

- 1) nakazuje się zaopatrzenie w ciepło z własnych źródeł, lokalnie, w oparciu o gaz przewodowy, gaz bezprzewodowy lub energię elektryczną, z uwzględnieniem ustaleń pkt 2, 3;
- 2) dopuszcza się wykorzystanie do celów grzewczych oleju opałowego niskosiarkowego, o maksymalnej zawartości siarki palnej na poziomie 0,3%;
- 3) dopuszcza się stosowanie innych, lokalnych systemów grzewczych w oparciu o alternatywne źródła energii, zgodnie z ustawą prawo ochrony środowiska, w tym kolektory i baterie słoneczne, pompy ciepłe, paleniska na biomasę i biogazy, energię geotermalną;
- 4) ustala się minimalny przekrój sieci gazowej Ø32 mm.

§ 22.

Nakazuje się zapewnienie warunków do prawidłowego postępowania z odpadami komunalnymi w granicach działki, w szczególności do segregowania i magazynowania odpadów komunalnych przed ich transportem do miejsc odzysku lub unieszkodliwiania.

DZIAŁ III USTALENIA KOŃCOWE

§ 23.

Wysokość stawki procentowej, służącej naliczaniu jednorazowej opłaty związanej ze wzrostem wartości nieruchomości na terenie całego planu ustala się w wysokości 0%.

§ 24.

Na terenie objętym planem traci moc miejscowy plan zagospodarowania przestrzennego gminy Lesznowola dla części wsi Jabłonowo, południowej części wsi Kosów, wschodniej część wsi Wólka Kosowska, części wsi: Mroków, Kolonia Mrokowska, Wola Mrokowska, Warszawianka, Stachowo, Marysin z wyłączeniem terenu cmentarza przyjęty uchwałą Nr 223/XVIII/2012 Rady Gminy Lesznowola z dnia 9 sierpnia 2012 r. w sprawie uchwalenia miejscowego planu zagospodarowania przestrzennego części Jabłonowo, południowej części wsi Kosów, wschodniej część wsi Wólka Kosowska, części wsi: Mroków, Kolonia Mrokowska, Wola Mrokowska, Warszawianka, Stachowo, Marysin z wyłączeniem terenu cmentarza (Dz. Urz. Woj. Maz. poz. 6916 z dn. 17.10.2012 r.).

§ 25.

Wykonanie niniejszej uchwały powierza się Wójtowi Gminy Lesznowola.

§ 26.

Uchwała podlega ogłoszeniu w Dzienniku Urzędowym Województwa Mazowieckiego i wchodzi w życie po upływie 14 dni od dnia jej opublikowania.

UZASADNIENIE

do uchwały Nr Rady Gminy Lesznówola z dnia w sprawie uchwalenia miejscowego planu zagospodarowania przestrzennego gminy Lesznówola dla części obrębu Wólka Kosowska i części obrębu Marysin.

1. Podstawa prawna.

Uchwała zostaje podjęta na podstawie art. 18 ust. 2 pkt 5 ustawy z dnia 8 marca 1990 r. o samorządzie gminnym (t.j. Dz. U. z 2020 r. poz. 713), art. 20 ust. 1 ustawy z dnia 27 marca 2003 r. o planowaniu i zagospodarowaniu przestrzennym (t.j. Dz. U. z 2020 r. poz. 293 ze zm.) oraz w związku z uchwałą Nr 565/XXXIXI/2017 Rady Gminy Lesznówola z dnia 28 grudnia 2017 r. w sprawie przystąpienia do sporządzenia miejscowego planu zagospodarowania przestrzennego gminy Lesznówola dla części obrębu Wólka Kosowska i części obrębu Marysin (działki o numerze ewidencyjnym 60, 61, 82, 83). Celem miejscowego planu zagospodarowania przestrzennego jest zmiana gruntów rolnych na cele nierolnicze na terenie objętym planem

2. Sposób realizacji wymogów wynikających z art. 1 ust. 2 ustawy z dnia 27 marca 2003 r. o planowaniu i zagospodarowaniu przestrzennym:

a) wymagania ładu przestrzennego, w tym urbanistyki i architektury:

Wymagania ładu przestrzennego, w tym urbanistyki i architektury wypełnione są głównie poprzez określenie granic terenów przeznaczonych pod zabudowę oraz terenów z zakazem zabudowy. Wyznaczono granice terenów o różnym przeznaczeniu lub różnych zasadach ich zagospodarowania, nieprzekraczalne linie zabudowy, które mają ukształtować linię zabudowy nowych budynków oraz określono wskaźniki zagospodarowania terenu i parametry kształtujące zabudowę. Parametry nowej zabudowy nawiązują do istniejącej zabudowy we wsi Wólka Kosowska i Marysin. Dla terenów wprowadzono zabudowę usługowo-mieszkaniową jako funkcje podstawową terenów co jest zgodne ze studium uwarunkowań i kierunków zagospodarowania przestrzennego gminy Lesznówola.

b) walory architektoniczne i krajobrazowe:

Obszar objęty planem jest obszarem niezabudowanym. W celu ochrony walorów architektonicznych i krajobrazowych określono przeznaczenie podstawowe terenów jako zabudowa usługowo-mieszkaniowa, która ma nawiązywać do istniejącej zabudowy powstałej w miejscowości Wólka Kosowska i Marysin, zachowując tym samym ciągłość zasad zagospodarowania nieruchomości.

c) wymagania ochrony środowiska, w tym gospodarowania wodami i ochrony gruntów rolnych i leśnych:

W celu ochrony środowiska, w tym gospodarowania wodami ustalono zasady ochrony środowiska, przyrody i krajobrazu, w których określono klasyfikacje ochrony akustycznej dla terenów przeznaczonych pod zabudowę oraz wprowadzono ustalenia zakazujące lokalizacji zakładów o zwiększonym lub dużym ryzyku wystąpienia poważnych awarii, jak również określono zasady lokalizacji przedsięwzięć mogących znacząco oddziaływać na środowisko. W obszarze objętym planem nie występują grunty rolne, stanowiące użytki rolne klasy I - III. Projekt planu miejscowego wymagał przeprowadzenia strategicznej oceny oddziaływania na środowisko, która była prowadzona równolegle do procedury planistycznej. Regionalny Dyrektor Ochrony Środowiska oraz Państwowy Powiatowy Inspektor Sanitarny zaopiniowali pozytywnie projekt planu miejscowego wraz z prognozą oddziaływania na środowisko.

d) wymagania ochrony dziedzictwa kulturowego i zabytków oraz dóbr kultury współczesnej:

Na obszarze objętym planem nie występują obszary lub obiekty objęte ochroną na podstawie ustawy z dnia 23 lipca 2003 r. o ochronie zabytków i opiece nad zabytkami (t.j. Dz. U. z 2020 r. poz. 282 ze zm.).

e) wymagania ochrony zdrowia oraz bezpieczeństwa ludzi i mienia, a także potrzeby osób niepełnosprawnych:

W celu ochrony zdrowia oraz bezpieczeństwa ludzi i mienia ustalono szczególne warunki zagospodarowania terenów oraz ograniczenia w użytkowaniu. Plan nakazuje zagospodarowanie terenu i kształtowanie nawierzchni ulic i chodników w sposób

umożliwiający bezkolizyjne korzystanie osobom niepełnosprawnym. W planie miejscowym został wyznaczony pas technologiczny od napowietrznej linii 220 kV oraz strefa kontrolowana od gazociągu wysokiego ciśnienia DN 300.

f) walory ekonomiczne przestrzeni:

Walamami ekonomicznymi przestrzeni miejscowości Wólka Kosowska i Marysin jest, to że częściowo posiadają infrastrukturę techniczną tj. wodociąg, kanalizację, sieć gazową oraz już częściowo wykształtowany układ komunikacyjny. Sprawia to, iż stosunkowo niedużymi nakładami finansowymi można zapewnić dostęp do ww. infrastruktury, a powstanie nowej zabudowy nie będzie w dużym stopniu obciążać budżetu gminy.

g) prawo własności:

Na obszarze objętym planem miejscowym, przed uchwaleniem niniejszego planu miejscowego, obowiązywał miejscowy plan zagospodarowania przestrzennego gminy Lesznowola dla części obrębu Wólka Kosowska i Marysin przyjęty uchwałą Nr 223/XVIII/2012 Rady Gminy Lesznowola z dnia 9 sierpnia 2012 r. w sprawie uchwalenia miejscowego planu zagospodarowania przestrzennego gminy Lesznowola dla części wsi Jabłonowo, południowej części wsi Kosów, wschodniej części wsi Wólka Kosowska, części wsi: Mroków, Kolonia Mrokowska, Wola Mrokowska, Warszawianka, Stachowo, Marysin z wyłączeniem terenu cmentarza (Dz. Urz. Woj. Maz. poz. 6916 z dnia 17.10.2012 r.). Ustalenia planu nie wpływają negatywnie na wykonywanie prawa własności w granicach obowiązującego prawa. Realizacja układu komunikacyjnego będzie wymagała wykupu części działek przeznaczonych pod drogi przez zarządców dróg zgodnie z obowiązującymi w tym zakresie przepisami odrębnymi.

h) potrzeby obronności i bezpieczeństwa państwa:

Obszar objęty planem miejscowym nie obejmuje terenów zamkniętych związanych z obronnością i bezpieczeństwem państwa. Projekt planu został uzgodniony z właściwymi organami wojskowymi, ochrony granic oraz bezpieczeństwa państwa.

i) potrzeby interesu publicznego:

Spełnienie potrzeb interesu publicznego poprzez uchwalenie planu miejscowego dla części miejscowości Wólka Kosowska i Marysin polega na wyznaczeniu terenów przeznaczonych pod zabudowę w sposób kontrolowany, z wykorzystaniem istniejącego układu komunikacyjnego oraz istniejącej infrastruktury technicznej co uchroni tę część miejscowości przed chaotycznym rozwojem zabudowy usługowej i mieszkaniowej opartej na wąskich drogach gruntowych o nawierzchni gruntowej.

j) potrzeby w zakresie rozwoju infrastruktury technicznej, w szczególności sieci szerokopasmowych:

W granicach obszaru objętego planem miejscowym częściowo występuje infrastruktura wodociągowa, kanalizacyjna, elektroenergetyczna, sieć gazowa telekomunikacyjna. Ustalenia planu określają zasady budowy nowej infrastruktury oraz zasady przebudowy i rozbudowy już istniejącej. Dopuszczono możliwość lokalizacji infrastruktury technicznej na całym obszarze objętym planem miejscowym.

k) zapewnienie udziału społeczeństwa w pracach nad miejscowym planem zagospodarowania przestrzennego, w tym przy użyciu środków komunikacji elektronicznej:

W procedurze planistycznej oraz w procedurze strategicznej oceny oddziaływania na środowisko zapewniono udział społeczeństwa w pracach nad sporządzaniem projektu planu zgodnie z określonym w tym zakresie przepisami. Po podjęciu uchwały Nr 565/XXXIX/2017 Rady Gminy Lesznowola z dnia 28 grudnia 2017 r. w sprawie przystąpienia do sporządzenia miejscowego planu zagospodarowania przestrzennego gminy Lesznowola dla części obrębu Wólka Kosowska i części obrębu Marysin (dz. o nr ew. 60, 61, 82, 83) ogłoszono o możliwości składania wniosków do projektu planu miejscowego w terminie do dnia 13 lipca 2018 r. W okresie wskazanym w ogłoszeniu nie wpłynął żaden wniosek. Projekt planu miejscowego wyłożono do publicznego wglądu w dniach od 05.12.2019 r. do 30.12.2019 r. Dnia 18.12.2019 r. odbyła się dyskusja publiczna nad przyjętymi w projekcie planu rozwiązaniami. Do dnia 17.01.2020 r. każdy zainteresowany mógł złożyć uwagę do projektu planu.

W terminie składania uwag do projektu planu określonym w ogłoszeniu o wyłożeniu do publicznego wglądu projektu planu złożono 1 uwagę. Wójt Gminy Lesznowola uwagę częściowo uwzględnił.

Ogłoszenia o przystąpieniu do sporządzania projektu planu miejscowego oraz o wyłożeniu do publicznego wglądu zamieszczano w prasie miejscowej, na tablicy ogłoszeń oraz poprzez Biuletyn Informacji Publicznej. Składanie wniosków oraz uwag do projektu planu było możliwe za pomocą środków komunikacji elektronicznej na adres gmina@lesznowola.pl.

l) zachowanie jawności i przejrzystości procedur planistycznych:

Ogłoszenia o przystąpieniu do sporządzania projektu planu miejscowego oraz o wyłożeniu do publicznego wglądu zamieszczano w prasie miejscowej, na tablicy ogłoszeń oraz poprzez Biuletyn Informacji Publicznej zgodnie z wymogami ustawy o planowaniu i zagospodarowaniu przestrzennym oraz ustawy o udostępnianiu informacji o środowisku i jego ochronie, udziale społeczeństwa w ochronie środowiska oraz o ocenach oddziaływania na środowisko. Zgodnie z ogłoszeniem, każdy mógł zapoznać się z niezbędną dokumentacją sprawy, która była wyłożona do wglądu w siedzibie Urzędu Gminy, w godzinach pracy urzędu.

m) potrzebę zapewnienia odpowiedniej ilości i jakości wody, do celów zaopatrzenia ludności:

W granicach obszaru objętego planem miejscowym częściowo występuje infrastruktura wodociągowa, która zapewnia dostawę wody dla terenów przeznaczonych pod zabudowę o odpowiedniej jakości. Ustalenia planu określają zasady budowy nowej infrastruktury do nowych terenów oraz zasady przebudowy i rozbudowy już istniejącej sieci wodociągowej, w tym zapewnienie ochrony przeciwpożarowej z wodociągów oraz z innych źródeł zgodnie z przepisami odrębnymi.

3. Sposób realizacji wymogów wynikających z art. 1 ust. 3 ustawy z dnia 27 marca 2003 r. o planowaniu i zagospodarowaniu przestrzennym.

Ustalając przeznaczenie terenu lub określając potencjalny sposób zagospodarowania i korzystania z terenu, organ waży interes publiczny i interesy prywatne, w tym zgłaszane w postaci wniosków i uwag, zmierzające do ochrony istniejącego stanu zagospodarowania terenu, jak i zmian w zakresie jego zagospodarowania, a także analizy ekonomiczne, środowiskowe i społeczne.

Miejscowości Wólka Kosowska i Marysin położone są w bliskiej odległości od miasta stołecznego Warszawa oraz miasto Tarczyn i Piaseczno. Takie położenie sprawiło, iż działki w Wólce Kosowskiej i Marysinie są atrakcyjne pod kątem lokalizacji zabudowy usługowej lub mieszkaniowej. Miejscowości posiadają częściowo istniejącą infrastrukturę techniczną tj. wodociąg, kanalizację, sieć gazową, telekomunikacyjną oraz już częściowo wykształtowany układ komunikacyjny. Sprawia to, iż stosunkowo niedużymi nakładami finansowymi można zapewnić dostęp do ww. infrastruktury, a uzupełnienie istniejącej zabudowy nie będzie w dużym stopniu obciążać budżetu gminy.

Do projektu planu miejscowego sporządzono prognozę skutków finansowych uchwalenia projektu planu, w którym przyjęto 10-letni okres analizy od uchwalenia planu. W analizie określono szacowane nakłady związane z realizacją ustaleń planu oraz szacowane wpływy do budżetu gminy. Projekt planu miejscowego został sporządzony z prognozą oddziaływania ustaleń planu na środowisko. Projekt planu miejscowego wraz z prognozą oddziaływania na środowisko został pozytywnie zaopiniowany przez Regionalnego Dyrektora Ochrony Środowiska oraz Państwowego Powiatowego Inspektora Sanitarnego w ramach strategicznej oceny oddziaływania na środowisko.

4. Sposób realizacji wymogów wynikających z art. 1 ust. 4 ustawy z dnia 27 marca 2003 r. o planowaniu i zagospodarowaniu przestrzennym.

Nowe tereny przeznaczone pod zabudowę stanowią uzupełnienie już istniejącej wykształconej, struktury funkcjonalno-przestrzennej w granicach jednostek osadniczych miejscowości Wólka Kosowska i Marysin. Zminimalizowało to konieczność wyznaczenia nowych dróg obsługujących obszar planu oraz nieznacznie zwiększyło transportochłonność układu przestrzennego. Obsługa komunikacyjna odbywać się będzie głównie poprzez indywidualne środki transportu oraz transport autobusowy. Projektowany układ komunikacyjny dróg publicznych spełnia szerokości określone w przepisach odrębnych, przez co możliwym jest budowa chodników oraz ścieżek rowerowych ułatwiających przemieszczanie się pieszych i rowerzystów.

5. Zgodność z wynikami analizy, o której mowa w art. 32 ust. 1, wraz z datą uchwały Rady Gminy, o której mowa w art. 32 ust. 2.

Na dzień uchwalenia planu miejscowego przeprowadzona ocena aktualności Studium uwarunkowań i kierunków zagospodarowania przestrzennego gminy Lesznowola zatwierdzona uchwałą Nr 661/XLVI/2018 Rady Gminy Lesznowola z dnia 11 lipca 2018 r. wykazała częściowo nieaktualność w zakresie celów i wizji rozwoju gminy, zasad zrównoważonego rozwoju i głównych kierunków zagospodarowania przestrzennego studium zatwierdzonego uchwałą Nr 30/IV/2011 Rady Gminy Lesznowola z dnia 15 marca 2011 ze zmianami. Ustalenia planu miejscowego są zgodne z kierunkami zagospodarowania przestrzennego określonymi w obowiązującym studium.

Ocena aktualności miejscowych planów zagospodarowania przestrzennego obowiązujących w gminie Lesznowola przyjęta uchwałą Nr 662/XLVI/2018 Rady Gminy Lesznowola z dnia 11 lipca 2018 r. wykazała, iż miejscowy plan zagospodarowania przestrzennego dla części obrębu zatwierdzony uchwałą Nr 223/XVIII/2012 Rady Gminy Lesznowola z dnia 9 sierpnia 2012 r. jest aktualny;

6. Wpływ na finanse publiczne, w tym budżet gminy.

Do projektu planu miejscowego sporządzono prognozę skutków finansowych uchwalenia miejscowego planu zagospodarowania przestrzennego dla części obrębu Wólka Kosowska i Marysin, w której wykazano, że w przyjętym 10-letnim okresie od uchwalenia planu, szacowane nakłady na jego realizację mogą być niższe, niż wpływy do budżetu gminy. Ze względu na kwotę nakładów na realizację ustaleń planu (głównie układu komunikacyjnego), należy rozważyć rozłożenie na etapy realizację nowych dróg i towarzyszącej jej infrastruktury technicznej.

Proponuje się przyjęcie dwóch etapów:


- Etap I - obejmujący okres do 5 lat od uchwalenia planu, czyli do upływu terminu wnoszenia roszczeń z tytułu wzrostu wartości nieruchomości.
- Etap II - obejmujący okres do 10 lat od uchwalenia planu, w którym konieczna jest realizacja całości określonych w planie inwestycji.

Zgodnie z przepisami ustawy z dnia 21 sierpnia 1997 r. o gospodarce nieruchomościami, gminy mogą rekompensować sobie koszty budowy infrastruktury technicznej pobieraną od właścicieli nieruchomości (w niektórych przypadkach także od użytkowników wieczystych) opłatą adiacencką. Stosownie do art. 143 ust. 1 przedmiotową opłatę wolno ustalić, gdy infrastruktura została wybudowana z udziałem środków Skarbu Państwa, jednostek samorządu terytorialnego, środków pochodzących z budżetu Unii Europejskiej lub ze źródeł zagranicznych niepodlegających zwrotowi.

W celu osiągnięcia spójności z zapisami ustawy o finansach publicznych, konieczne jest opracowanie wieloletniego programu inwestycyjnego, zabezpieczającego środki w budżecie na realizację przewidywanych inwestycji.



MIEJSCOWY PLAN ZAGOSPODAROWANIA PRZESTRZENNEGO GMINY LESZNOWOLA DLA CZĘŚCI OBRĘBU WÓŁKA KOSOWSKA I CZĘŚCI OBRĘBU MARYSIN

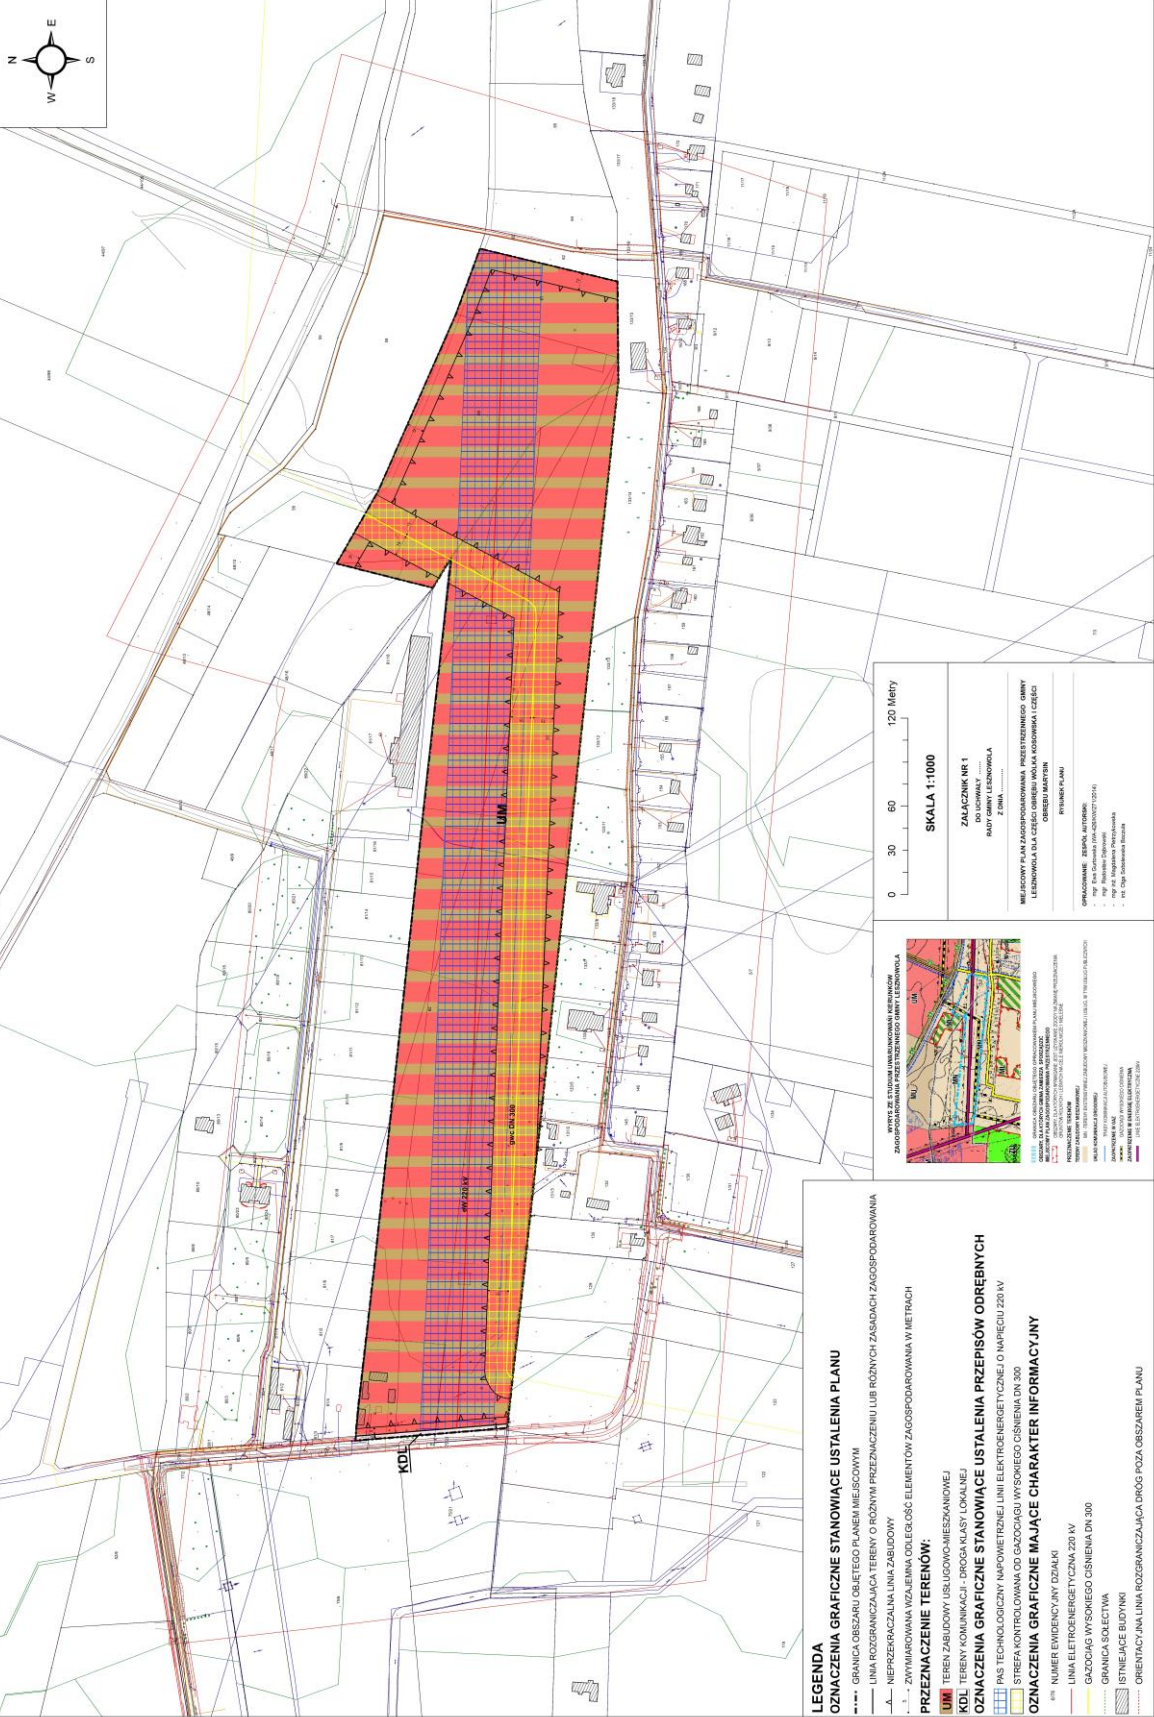

LEGENDA
OZNACZENIA GRAFICZNE STANOWISZE USTALENIA PLANU
 - - - - - LINIA ROZGRANICZAJĄCA TERENY O RÓŻNYM PRZEZNACZENIU LUB RÓŻNYCH ZASADACH ZAGOSPODAROWANIA
 - - - - - GRANICA OBSZARU OBJĘTEGO PLANEM MIEJSCOWYM
 - - - - - ZWYMIAROWANA WZAJEMNIA ODLEGŁOŚĆ ELEMENTÓW ZAGOSPODAROWANIA W METRACH
 - - - - - NIEPRZERWANA LINIA ZABUDOWY
 - - - - - WYMIAROWANA WZAJEMNIA ODLEGŁOŚĆ ELEMENTÓW ZAGOSPODAROWANIA W METRACH
PRZEZNACZENIE TERENÓW:
 KDL TERENY ZABUDOWY USŁUGOWO-MIESZKANOWEJ
 UM TERENY KOMUNIKACJI - DRÓGIA KLASY LOKALNEJ
OZNACZENIA GRAFICZNE STANOWISZE USTALENIA PRZEPISÓW ODREBNYCH
 PAS TECHNOLOGICZNY POWIETRZNEJ LINII ELEKTROENERGETYCZNEJ O NAPIĘCIU 220 kV
 STREKA KONTROLOWANA OD GAZOCIOGU WYSOKIEGO CIŚNIENIA DN 300
OZNACZENIA GRAFICZNE MAJĄCE CHARAKTER INFORMACYJNY
 NUMER EVIDENCYJNY DZIALKI
 LINIA ELEKTROENERGETYCZNA 220 kV
 GAZOCIOG WYSOKIEGO CIŚNIENIA DN 300
 GRANICA SOLEKTIVA
 ISTNIEJĄCE BUDYNKI
 ORIENTACYJNA LINIA ROZGRANICZAJĄCA DRÓG POZA OBSZAR PLANU

0 30 60 120 Metry
SKALA 1:1000
 ZAŁĄCZNIK NR 1
 DO UCHWAŁY
 RADY GMINY LESZNOWOLA
 Z DNIA

MIEJSCOWY PLAN ZAGOSPODAROWANIA PRZESTRZENNEGO GMINY
 LESZNOWOLA DLA CZĘŚCI OBRĘBU WÓŁKA KOSOWSKA I CZĘŚCI
 OBRĘBU MARYSIN

OPROJEKTOVANIE: BEATA ANTONIUK
 WYKONANIE: BEATA ANTONIUK
 WSP. PR. INŻYNIERSTWA WYKONANIE: BEATA ANTONIUK
 WSP. PR. INŻYNIERSTWA WYKONANIE: BEATA ANTONIUK
 WSP. PR. INŻYNIERSTWA WYKONANIE: BEATA ANTONIUK

WZGLĘDNY PLAN PRZESTRZENNY ZAGOSPODAROWANIA PRZESTRZENNEGO GMINY LESZNOWOLA

OPIS PLANU: PLAN PRZESTRZENNY ZAGOSPODAROWANIA PRZESTRZENNEGO GMINY LESZNOWOLA DLA CZĘŚCI OBRĘBU WÓŁKA KOSOWSKA I CZĘŚCI OBRĘBU MARYSIN. PLAN WSKAZUJE NA MIEJSCOWOŚCIACH, GDE MA BYĆ ZABUDOWANA KILKA BUDYNKÓW, WŁASNOŚCI I TERENÓW. 

Załącznik Nr 2 do uchwały Nr
Rady Gminy Lesznowola
z dnia 2020 roku

**Rozstrzygnięcie o sposobie rozpatrzenia uwag złożonych do projektu
miejscowego planu zagospodarowania przestrzennego**

Na podstawie art. 20 ust. 1 ustawy z dnia 27 marca 2003 roku o planowaniu i zagospodarowaniu przestrzennym (t.j. Dz. U. z 2020 r. poz. 293 ze zm.), **Rada Gminy Lesznowola rozstrzyga, co następuje:**

- 1) Do projektu miejscowego planu zagospodarowania przestrzennego gminy Lesznowola dla części obrębu Wólka Kosowska i części obrębu Marysin, wyłożonego do publicznego wglądu w dniach od 05.12.2019 r. do 30.12.2019 r. **wpłynęła jedna uwaga, którą Wójt Gminy Lesznowola częściowo uwzględnił.**
- 2) **Wykaz częściowo nieuwzględnionej uwagi znajduje się w załączonej tabeli.**

**WYKAZ UWAG NIEUWZGLĘDNIONYCH WNIESIONYCH DO WYŁOŻONEGO DO PUBLICZNEGO WGLĄDU
PROJEKTU MIEJSCOWEGO PLANU ZAGOSPODAROWANIA PRZESTRZENNEGO GMINY LESZNOWOLA
CZĘŚCI OBRĘBU WÓLKA KOSOWSKA I CZĘŚCI OBRĘBU MARYSIN**

Lp.	Data wpływu uwagi	Nazwisko, imię, nazwa jednostki organizacyjnej i adres zgłaszającego uwagi	Treść uwagi	Oznaczenie nieruchomości, której dotyczy uwaga	Obręb	Rozstrzygnięcie Wójta		Rozstrzygnięcie Rady Gminy		Uwagi
						Uwaga uwzględniona	Uwaga nieuwzględniona	Uwaga uwzględniona	Uwaga nieuwzględniona	
1.	2.	3.	4.	5.	6.	7.	8.	9.	10.	11.
1.	10.01.2020 r.	(...)	<p>Wnioskuję o wprowadzenie :</p> <p>1) nakazu odprowadzenia wód opadowych lub roztopowych na własny teren nieutwardzony, (...);</p> <p>2) dostępu do urządzeń melioracyjnych w celu prowadzenia prac konserwacyjnych;</p> <p>3) zakazu grodzenia posesji od rowów melioracyjnych w odległości mniejszej niż 4 m (wymagany pas techniczny do konserwacji i naprawy odbiorników wodnych);</p> <p>4) nakazu uzgodnienia wszelkich prac na urządzeniach melioracyjnych z Administratorem urządzeń melioracyjnych – Gminna Spółka Wodna Lesznowola.</p>	Cały plan	Wólka Kosowska i Marysin		1 + 2 + 3 + 4 +			

Załącznik Nr 3 do uchwały
Rady Gminy Lesznowola
z dnia 2020 roku

Rozstrzygnięcie o sposobie realizacji, zapisanych w planie, inwestycji z zakresu infrastruktury technicznej, które należą do zadań własnych gminy oraz zasadach ich finansowania

Na podstawie art. 20 ust. 1 ustawy z dnia 27 marca 2003 r. o planowaniu i zagospodarowaniu przestrzennym (t.j. Dz. U. z 2020 r. poz. 293 ze zm.) Rada Gminy Lesznowola rozstrzyga, co następuje:

- 1) Po uprawomocnieniu się miejscowego planu zagospodarowania przestrzennego gminy Lesznowola dla części obrębu Wólka Kosowska i części obrębu Marysin przewiduje się realizację inwestycji z zakresu infrastruktury technicznej należących do zadań własnych gminy i określa się sposób ich realizacji oraz zasady finansowania:
 - budowa dróg realizowana będzie za pomocą jednostek wykonawczych wyłonionych w formie przetargu, zgodnie z ustawą o zamówieniach publicznych i finansowana ze środków własnych gminy z wykorzystaniem środków zewnętrznych;
 - budowa, rozbudowa i przebudowa sieci wodociągowej realizowana będzie sposobem gospodarczym ze środków własnych gminy z wykorzystaniem środków zewnętrznych;
 - budowa, rozbudowa i przebudowa sieci kanalizacji sanitarnej i budowa kanalizacji deszczowej realizowana będzie ze środków własnych gminy, oraz dotacji z funduszy ochrony środowiska i funduszy unijnych. Realizacja jednostkami wykonawczymi wyłonionymi w formie przetargu, zgodnie z ustawą o zamówieniach publicznych.
- 2) Zadania z zakresu budowy sieci elektroenergetycznych i gazowych finansowane będą na podstawie aktualnie obowiązujących przepisów ustawy Prawo Energetyczne. Inwestycje z zakresu przesyłania i dystrybucji paliw gazowych, energii elektrycznej lub ciepła realizowane będą w sposób określony w aktualnie obowiązujących przepisach Prawa Energetycznego.
- 3) Zadania własne gminy związane z realizacją ustaleń planu będą wprowadzone do wieloletniego programu inwestycyjnego, w którym zostaną określone i podane do publicznej wiadomości terminy oraz sposoby realizacji tych inwestycji.