

WYTOŻEŃCIE OD 26. 10. 2020 r. DO 20. 11. 2020 r.

UWAŻI DO 11. 12. 2020 r.

DYSKUSJA 17. 11. 2020 r.

/PROJEKT/

UCHWAŁA NR
RADY GMINY LESZNOWOLA
z dnia roku

Z up. Wójta
Marcin Kania
Zastępca Wójta

**w sprawie uchwalenia miejscowego planu zagospodarowania przestrzennego
gminy Lesznowola dla części obrębu Janczewice**

Na podstawie art. 18 ust. 2 pkt 5 ustawy z dnia 8 marca 1990 r. o samorządzie gminnym (t.j. Dz. U. z 2020 r. poz. 713), art. 20 ust. 1 ustawy z dnia 27 marca 2003 r. o planowaniu i zagospodarowaniu przestrzennym (t.j. Dz. U. z 2020 r. poz. 293 ze zm.) w związku z uchwałą Nr 491/XXXIV/2017 Rady Gminy Lesznowola z dnia 30 sierpnia 2017 r. w sprawie przystąpienia do sporządzenia miejscowego planu zagospodarowania przestrzennego gminy Lesznowola dla części obrębu Janczewice (rejon na zachód od ul. Jedności i ul. Żytniej) zmienioną uchwałą Nr 303/XXVIII/2020 Rady Gminy Lesznowola z dnia 24 września 2020 r. zmieniającą uchwałę Rady Gminy Lesznowola Nr 491/XXXIV/2017 z dnia 30 sierpnia 2017 r. w sprawie przystąpienia do sporządzenia miejscowego planu zagospodarowania przestrzennego gminy Lesznowola dla części obrębu Janczewice (obszar na zachód od ul. Jedności i ul. Żytniej), stwierdzając, że nie narusza on ustaleń Studium uwarunkowań i kierunków zagospodarowania przestrzennego gminy Lesznowola przyjętego uchwałą Rady Gminy Lesznowola Nr 30/IV/2011 z dnia 15 marca 2011 r. ze zmianami, Rada Gminy Lesznowola na wniosek Wójta Gminy Lesznowola uchwała, co następuje:

DZIAŁ I
USTALENIA OGÓLNE

Rozdział 1
Zakres obowiązywania planu

§ 1.

1. Uchwała się miejscowy plan zagospodarowania przestrzennego gminy Lesznowola dla części obrębu Janczewice, składający się z:
 - 1) części tekstowej planu, stanowiącej treść uchwały;
 - 2) części graficznej, na którą składa się rysunek planu w skali 1: 1000, stanowiącej załącznik nr 1 do uchwały, będący integralną częścią planu;
 - 3) rozstrzygnięcia o sposobie rozpatrzenia uwag, stanowiącego załącznik nr 2 do uchwały;
 - 4) rozstrzygnięcia o sposobie realizacji, zapisanych w planie, inwestycji z zakresu infrastruktury technicznej, które należą do zadań własnych gminy oraz zasadach ich finansowania, stanowiącego załącznik nr 3 do uchwały.
2. Granice planu określono uchwałą 491/XXXIV/2017 Rady Gminy Lesznowola z dnia 30 sierpnia 2017 r. w sprawie przystąpienia do sporządzenia miejscowego planu zagospodarowania przestrzennego gminy Lesznowola dla części obrębu Janczewice (rejon na zachód od ul. Jedności i ul. Żytniej) zmienioną uchwałą Nr 303/XXVIII/2020 Rady Gminy Lesznowola z dnia 24 września 2020 r. zmieniającą uchwałę Rady Gminy Lesznowola Nr 491/XXXIV/2017 z dnia 30 sierpnia 2017 r. w sprawie przystąpienia do sporządzenia miejscowego planu zagospodarowania przestrzennego gminy Lesznowola dla części obrębu Janczewice (obszar na zachód od ul. Jedności i ul. Żytniej).

§ 2.

1. Plan zawiera ustalenia dotyczące:
 - 1) przeznaczenia terenów oraz linii rozgraniczających tereny o różnym przeznaczeniu lub różnych zasadach zagospodarowania;
 - 2) zasad ochrony i kształtowania ładu przestrzennego;
 - 3) zasad ochrony środowiska, przyrody i krajobrazu;
 - 4) wymagań wynikających z potrzeb kształtowania przestrzeni publicznych;
 - 5) zasad kształtowania zabudowy oraz wskaźników zagospodarowania terenu, maksymalnej i minimalnej intensywności zabudowy jako wskaźnika powierzchni całkowitej zabudowy w odniesieniu do powierzchni działki budowlanej, minimalnego udziału procentowego powierzchni biologicznie czynnej w odniesieniu do powierzchni działki budowlanej, maksymalnej wysokości zabudowy, minimalnej liczby miejsc do parkowania w tym miejsca przeznaczone na parkowanie pojazdów zaopatrzone w kartę parkingową i sposobu ich realizacji oraz linii zabudowy i gabarytów obiektów;
 - 6) granic i sposobów zagospodarowania terenów górniczych;
 - 7) szczegółowych zasad i warunków scalania i podziału nieruchomości objętych planem miejscowym;

- 8) szczegółowych warunków zagospodarowania terenów oraz ograniczenia w ich użytkowaniu, w tym zakaz zabudowy;
 - 9) zasad modernizacji, rozbudowy i budowy systemów komunikacji i infrastruktury technicznej;
 - 10) sposobów i terminów tymczasowego zagospodarowania, urządzania i użytkowania terenów;
 - 11) stawek procentowych, na podstawie, których ustala się opłatę za wzrost wartości nieruchomości spowodowany uchwaleniem niniejszego planu zagospodarowania przestrzennego;
 - 12) minimalnej powierzchni nowo wydzielanych działek budowlanych.
2. Plan nie zawiera ustaleń dotyczących:
 - 1) zasad kształtowania krajobrazu;
 - 2) zasad ochrony dziedzictwa kulturowego i zabytków, w tym krajobrazów kulturowych oraz dóbr kultury współczesnej;
 - 3) granic i sposobów zagospodarowania terenów lub obiektów podlegających ochronie, na podstawie odrębnych przepisów, a także obszarów szczególnego zagrożenia powodzią, obszarów osuwania się mas ziemnych, krajobrazów priorytetowych określonych w audycie krajobrazowym oraz w planach zagospodarowania przestrzennego województwa.
 3. Ustalenia planu określone są w treści niniejszej uchwały oraz na rysunku planu.

§ 3.

1. Załącznik graficzny nr 1 odnosi ustalenia uchwały do terenu objętego planem.
2. Następujące oznaczenia graficzne na rysunku planu są obowiązującymi ustaleniami planu:
 - 1) granica obszaru objętego planem miejscowym;
 - 2) linia rozgraniczająca tereny o różnym przeznaczeniu lub różnych zasadach zagospodarowania;
 - 3) nieprzekraczalna linia zabudowy;
 - 4) zwymiarowane wzajemne odległości elementów zagospodarowania w metrach;
 - 5) przeznaczenie terenów.
3. Następujące oznaczenia graficzne na rysunku planu są ustaleniami przepisów odrębnych:
 - 1) strefa kontrolowana od gazociągu wysokiego ciśnienia DN 400 i DN 300.
4. Pozostałe oznaczenia graficzne mają charakter informacyjny.

§ 4.

Dla poszczególnych terenów obowiązują łącznie ustalenia ogólne zawarte w Dziale I i III oraz odpowiednie ustalenia szczegółowe zawarte w Dziale II uchwały.

Rozdział 2 Wyjaśnienie używanych pojęć

§ 5.

1. Ilekroć w niniejszej uchwale jest mowa o:
 - 1) **terenie** - należy przez to rozumieć fragment obszaru planu, o określonym przeznaczeniu, wyznaczony na rysunku planu liniami rozgraniczającymi oznaczony symbolem literowym i numerem;
 - 2) **przeznaczeniu podstawowym** - należy przez to rozumieć określony w planie rodzaj przeznaczenia, który dominuje lub będzie dominował na danym terenie;
 - 3) **przeznaczeniu dopuszczalnym** - należy przez to rozumieć określony w planie rodzaj przeznaczenia inny niż podstawowy, który uzupełnia lub wzbogaca przeznaczenie podstawowe oraz nie powoduje kolizji z przeznaczeniem podstawowym;
 - 4) **nieprzekraczalnej linii zabudowy** - należy przez to rozumieć wyznaczoną na działce linię, której nie może przekroczyć żadna krawędź zewnętrzna zewnętrznej ściany budynku – linia ta nie dotyczy wystających poza obrys budynku o nie więcej niż 1,5 m: balkonów, wykuszy, zadaszeń, okapów oraz schodów, tarasów, podestów, pochylni dla niepełnosprawnych, elementów wystroju elewacji;
 - 5) **powierzchni biologicznie czynnej** - należy przez to rozumieć grunt rodzimy pokryty roślinnością oraz wodą powierzchniową na działce budowlanej, który pozostaje niezabudowany i nieutwardzony; w szczególności za powierzchnię biologicznie czynną nie uznaje się: zieleni projektowanej na dachach i ścianach budynków, budowli nadziemnych i podziemnych;
 - 6) **przedsięwzięciu mogącym znacząco oddziaływać na środowisko** - należy przez to rozumieć zamierzenie budowlane lub inną ingerencję w środowisko w rozumieniu przepisów odrębnych dotyczących ochrony środowiska;
 - 7) **usługach** - należy przez to rozumieć samodzielne obiekty budowlane lub pomieszczenia w budynkach o innej funkcji niż usługowa oraz urządzenia służące działalności, której celem jest zaspakajanie potrzeb ludności.
2. Dla pojęć nie zdefiniowanych w niniejszej uchwale obowiązują pojęcia zdefiniowane w przepisach odrębnych.

Rozdział 3 **Ustalenia ogólne dla całego obszaru**

§ 6.

1. W planie wyznacza się tereny o różnym przeznaczeniu lub różnych zasadach zagospodarowania:
 - 1) teren zabudowy mieszkaniowej jednorodzinnej – oznaczony na rysunku planu symbolem literowym **MN**;
 - 2) teren zabudowy mieszkaniowo-usługowej – oznaczony na rysunku planu symbolem literowym **MU**;
 - 3) teren zabudowy usługowo-mieszkaniowej – oznaczony na rysunku planu symbolem literowym **UM**;
 - 4) teren zabudowy usługowej – oznaczony na rysunku planu symbolem literowym **U**;
 - 5) teren zabudowy usługowo-produkcyjnej – oznaczony na rysunku planu symbolem literowym **UP**;
 - 6) teren komunikacji - droga klasy zbiorczej – oznaczony na rysunku planu symbolem literowym **KDZ**;
 - 7) teren komunikacji - droga klasy lokalnej – oznaczony na rysunku planu symbolem literowym **KDL**;
 - 8) teren komunikacji - droga klasy dojazdowej – oznaczony na rysunku planu symbolem literowym **KDD**.
2. Oznaczenia symbolem literowym określają przeznaczenie podstawowe poszczególnych terenów.
3. Oznaczenia symbolem numerowym określają numery poszczególnych terenów o tym samym przeznaczeniu podstawowym.

§ 7.

1. Ustala się nieprzekraczalne linie zabudowy oznaczone i zwymiarowane na rysunku planu.
 - 1) 8 m od linii rozgraniczającej dróg oznaczonych symbolem literowym **KDZ**;
 - 2) 5 m od linii rozgraniczającej dróg oznaczonych symbolem literowym **KDL**;
 - 3) 5 m od linii rozgraniczającej dróg oznaczonych symbolem literowym **KDD**;
 - 4) 16,25 m od osi gazociągów wysokiego ciśnienia DN 400 i DN 300;
 - 5) 5 m od zachodniej granicy obszaru objętego planem miejscowym na terenie o symbolu numerowym i literowym **6 MN** - zgodnie z rysunkiem planu.
2. Nakazuje się sytuowanie wszystkich budynków na terenach, na których ustalono nieprzekraczalne linie zabudowy zgodnie z tymi liniami, z uwzględnieniem ustaleń ust. 3 i 4.
3. Przepisy ust. 2 nie dotyczą portierni, altan śmietnikowych oraz obiektów, o których mowa w § 21 ust. 3.
4. W stosunku do budynku istniejącego, usytuowanego niezgodnie z wyznaczonymi na rysunku planu nieprzekraczalnymi liniami zabudowy dopuszcza się jego zachowanie, remont, przebudowę, rozbudowę i nadbudowę pod warunkiem, że:
 - 1) jest on zlokalizowany na terenie przewidzianym do zabudowy zgodnie z ustaleniami planu;
 - 2) nie będzie rozbudowywany w pasie terenu pomiędzy wyznaczoną na rysunku planu linią rozgraniczającą i nieprzekraczalną linią zabudowy.

§ 8.

Poza drogami publicznymi, oznaczonymi na rysunku planu, na terenach objętych planem dopuszcza się nowe drogi wewnętrzne obsługujące działki, przy czym:

- 1) minimalna szerokość nowo realizowanych dróg wewnętrznych, z uwzględnieniem ustaleń pkt 3, wynosi:
 - a) 6 m do 6 działek,
 - b) 8 m powyżej 6 działek;
- 2) minimalna szerokość placów do zawracania, nowo realizowanych dróg wewnętrznych w postaci sięgaczy dojazdowych wynosi - 12,5 m x 12,5 m;
- 3) ustalenia pkt 1 i 2 nie dotyczą dróg wewnętrznych powstałych przed wejściem w życie niniejszego planu.

§ 9.

Ustalenia w zakresie ochrony i kształtowania ładu przestrzennego oraz wymagania wynikające z potrzeb kształtowania przestrzeni publicznych.

1. Zasady lokalizowania bram, furtek:
 - 1) nakazuje się wycofanie o minimum 2 m bram wjazdowych usytuowanych w ogrodzeniach przy drogach o szerokości mniejszej niż 10 m;
 - 2) zakazuje się stosowania bram i furtek otwieranych na zewnątrz działki.
2. Nakazuje się stosowanie rozwiązań przestrzennych, architektonicznych i technicznych zapewniających dostępność budynków użyteczności publicznej i terenów w przestrzeni publicznej dla osób ze szczególnymi potrzebami, w tym osób niepełnosprawnych, osób starszych i osób z wózkami dziecięcymi - zgodnie z przepisami odrębnymi.
3. Zasady zabudowy na działkach, nie spełniających parametrów minimalnej powierzchni działki budowlanej:
 - 1) dopuszcza się zabudowę na działkach, nie spełniających parametrów minimalnej powierzchni działki budowlanej, określonej w planie, z uwzględnieniem ustaleń pkt 2, które:
 - a) powstały przed wejściem w życie niniejszego planu,
 - b) powstały w wyniku wydzielenia dróg publicznych,
 - c) powstały niezależnie od ustaleń planu;

- 2) przepisy pkt 1 stosuje się pod warunkiem przestrzegania zasad zabudowy, wskaźników i parametrów określonych w planie, z wyjątkiem minimalnej powierzchni nowo wydzielanych działek budowlanych.
4. Ustala się, że miejscami publicznymi są tereny komunikacji oznaczone symbolami literowymi: KDZ, KDL, KDD.
5. Nakazuje się kształtowanie przestrzeni publicznych określonych w ust. 4 zgodnie z ustaleniami szczegółowymi.

§ 10.

Ustalenia w zakresie ochrony środowiska, przyrody i krajobrazu.

1. Nakazuje się:

- 1) ograniczenie uciążliwości do granic działki budowlanej, na której jest prowadzona działalność gospodarcza oraz do lokali usługowych znajdujących się w tych samych budynkach co lokale mieszkalne;
- 2) ograniczenie do minimum trwałego przekształcania powierzchni ziemi podczas wykonywania prac ziemnych związanych z realizacją inwestycji oraz wykonanie działań o charakterze kompensacyjnym po zakończeniu realizacji inwestycji;
- 3) selekcję i gromadzenie odpadów na posesjach w urządzeniach przystosowanych do ich gromadzenia oraz ich odbiór i usuwanie zgodnie z przepisami odrębnymi.

2. Zakazuje się:

- 1) lokalizacji przedsięwzięć mogących zawsze znacząco oddziaływać na środowisko, określonych na podstawie przepisów odrębnych na całym obszarze opracowania z wyjątkiem: inwestycji celu publicznego z zakresu dróg, sieci i infrastruktury technicznej;
- 2) na terenach o symbolach literowych: MN, MU, UM, U lokalizacji przedsięwzięć mogących potencjalnie znacząco oddziaływać na środowisko, określonych na podstawie przepisów odrębnych na całym obszarze opracowania z wyjątkiem: zabudowy mieszkaniowej wraz z towarzyszącą jej infrastrukturą, placówek edukacyjnych lub obiektów sportowych wraz z towarzyszącą jej infrastrukturą, garaży, parkingów samochodowych lub zespołów parkingów, inwestycji celu publicznego z zakresu dróg, sieci i infrastruktury technicznej;
- 3) lokalizacji zakładów o zwiększonym lub dużym ryzyku występowania poważnych awarii, w tym usług dotyczących składowania i magazynowania substancji niebezpiecznych;
- 4) wprowadzania nieoczyszczonych ścieków bytowych, komunalnych oraz przemysłowych do wód powierzchniowych lub do gruntu;
- 5) lokalizacji obiektów i urządzeń oraz prowadzenia działalności usługowej i wytwórczej powodującej przekroczenie dopuszczalnych wielkości oddziaływania na środowisko poprzez emisję substancji i energii w szczególności dotyczące wytwarzania hałasu, wibracji, promieniowania, zanieczyszczania powietrza, gleby, wód powierzchniowych i podziemnych;
- 6) zmian stanu wody na gruncie, a zwłaszcza kierunku i natężenia odpływu znajdujących się na jego gruncie wód opadowych lub roztopowych ani kierunku odpływu wód ze źródeł - ze szkodą dla gruntów sąsiednich oraz odprowadzania wód opadowych oraz ścieków na grunty sąsiednie.

3. Ustala się klasyfikację ochrony akustycznej:

- 1) dla terenu oznaczonego symbolem literowym MN - jak pod zabudowę mieszkaniową;
- 2) dla terenów oznaczonych symbolami literowymi MU i UM - jak na cele mieszkaniowo-usługowe.

§ 11.

Ustalenia szczegółowych warunków zagospodarowania terenów oraz ograniczenia w ich użytkowaniu, w tym zakaz zabudowy.

1. Na obszarze objętym planem część terenów zlokalizowana jest w strefach kontrolowanych od gazociągów wysokiego ciśnienia DN 400 i DN 300 o szerokości 32,5 m (po 16,25 metrów w obie strony od osi gazociągu), dla których obowiązują ustalenia, zakazy i nakazy zgodne z przepisami odrębnymi.
2. Na obszarze objętym planem część terenów zlokalizowana jest w zasięgu powierzchni ograniczających przeszkody lotniska Chopina w Warszawie, gdzie obowiązują ograniczenia wysokości obiektów budowlanych i naturalnych. Ograniczenie wysokości obiektu obejmuje również umieszczone na nim urządzenia, w tym anteny, reklamy, kominy.

§ 12.

Sposoby i terminy tymczasowego zagospodarowania, urządzania i użytkowania terenów:

- 1) do czasu realizacji inwestycji o przeznaczeniu ustalonym w planie, na poszczególnych terenach dopuszcza się utrzymanie dotychczasowego zagospodarowania;
- 2) dopuszcza się lokalizowanie obiektów tymczasowych.

§ 13.

1. W celu ustalenia szczegółowych zasad i warunków scalania i podziału nieruchomości, o których mowa w szczególności w Dziale III Rozdziale 2 ustawy z dnia 21 sierpnia 1997 r. o gospodarce nieruchomościami, ustala się:
 - 1) zasady i warunki scalania i podziału nieruchomości dla terenów oznaczonych symbolami literowym MN, MU, UM, U, UP:
 - a) minimalna powierzchnia działki - 1000 m²,
 - b) minimalna szerokość frontu działki - 20 m,
 - c) kąt położenia granic działki w stosunku do pasa drogowego - od 60° do 120°;
 - 2) nie ustala się zasad i warunków scalania i podziału nieruchomości na pozostałych terenach.
2. Na terenach objętych planem nie występują tereny wymagające przeprowadzenia scalenia i podziału nieruchomości przez gminę Lesznowola na zasadach określonych w art. 22 ustawy o planowaniu i zagospodarowaniu przestrzennym.

DZIAŁ II USTALENIA SZCZEGÓŁOWE

Rozdział 1 Ustalenia szczegółowe dla poszczególnych terenów

§ 14.

Dla terenu zabudowy mieszkaniowej jednorodzinnej oznaczonego symbolem literowym **MIN** ustala się:

- 1) przeznaczenie terenu:
 - a) przeznaczenie podstawowe:
 - zabudowa mieszkaniowa jednorodzinna wolnostojąca,
 - b) przeznaczenie dopuszczalne:
 - zabudowa usługowa z zakresu: sportu, rekreacji, zdrowia, urody, turystyki, kultury, gastronomii, księgowości, oświaty,
 - wolnostojące budynki gospodarcze i garażowe,
 - zieleń urządzona, wiaty, altany, obiekty i urządzenia sportu i rekreacji, place zabaw, zbiorniki wodne małej retencji i inne zbiorniki wodne,
 - sieci i urządzenia infrastruktury technicznej,
 - drogi wewnętrzne, dojścia, dojazdy, utwardzenia, parkingi;
- 2) zakazuje się lokalizacji:
 - a) zabudowy mieszkaniowej jednorodzinnej bliźniaczej, szeregowej i grupowej,
 - b) więcej niż jednego budynku mieszkalnego jednorodzinnego wolnostojącego na jednej działce budowlanej,
 - c) składów i magazynów, w tym składów budowlanych,
 - d) usług związanych z obsługą komunikacji, w tym w szczególności warsztatów samochodowych, stacji paliw, myjni samochodowych,
 - e) wolnostojących masztów telefonii komórkowej;
- 3) dopuszcza się rozbudowę, przebudowę i nadbudowę istniejących budynków;
- 4) zasady kształtowania zabudowy, zagospodarowania terenu oraz kształtowania ładu przestrzennego:
 - a) maksymalna intensywność zabudowy - 0,6,
 - b) minimalna intensywność zabudowy - 0,001,
 - c) maksymalna powierzchnia zabudowy w stosunku do powierzchni działki - 25%,
 - d) minimalna powierzchnia biologicznie czynna - 70%,
 - e) maksymalna wysokość zabudowy:
 - dla wolnostojących budynków garażowych - 6 m,
 - dla pozostałych budynków i obiektów budowlanych - 10,0 m,
 - f) geometria dachu - dachy dwuspadowe i wielospadowe o nachyleniu połaci dachowych od 20° do 45°;
- 5) minimalna powierzchnia nowo wydzielanych działek budowlanych - 900 m²;
- 6) ustalenia pkt 5 nie dotyczą wydzieleni działek w celu:
 - a) lokalizacji urządzeń i obiektów budowlanych infrastruktury technicznej,
 - b) lokalizacji nowych dróg wewnętrznych (w tym powstałych przed wejściem w życie niniejszego planu),
 - c) powiększenia działek sąsiednich,
 - d) regulacji istniejących granic działek;
- 7) minimalna liczba miejsc do parkowania:
 - a) nakazuje się zapewnienie odpowiedniej ilości miejsc do parkowania w granicach działki budowlanej według następujących wskaźników:
 - dla zabudowy mieszkaniowej - minimum 2 miejsca do parkowania na 1 lokal mieszkalny,

- dla zabudowy usługowej - minimum 3 miejsca do parkowania na każde 100 m² powierzchni użytkowej, ale nie mniej niż 3 miejsca do parkowania,
- b) w przypadku realizacji na działce zabudowy o funkcji mieszanej miejsca do parkowania należy obliczyć i zapewnić oddzielnie dla każdej z funkcji.

§ 15.

Dla terenu zabudowy mieszkaniowo-usługowej oznaczonego symbolem literowym **MU** ustala się:

- 1) przeznaczenie terenu:
 - a) przeznaczenie podstawowe:
 - zabudowa mieszkaniowa jednorodzinna wolnostojąca,
 - zabudowa usługowa,
 - b) przeznaczenie dopuszczalne:
 - wolnostojące budynki gospodarcze i garażowe,
 - zieleń urządzone, wiaty, altany, obiekty i urządzenia sportu i rekreacji, place zabaw, zbiorniki wodne małej retencji i inne zbiorniki wodne,
 - sieci i urządzenia infrastruktury technicznej,
 - drogi wewnętrzne, dojścia, dojazdy, utwardzenia, parkingi;
- 2) zakazuje się lokalizacji:
 - a) zabudowy mieszkaniowej jednorodzinnej bliźniaczej, szeregowej i grupowej,
 - b) więcej niż jednego budynku mieszkalnego jednorodzinnego wolnostojącego na jednej działce budowlanej,
 - c) składów, w tym składów budowlanych,
 - d) obiektów handlowych o powierzchni sprzedaży większej niż 900 m²,
 - e) magazynów o powierzchni zabudowy większej niż 500 m²,
 - f) usług związanych z obsługą komunikacji, w tym w szczególności warsztatów samochodowych, stacji paliw, myjni samochodowych,
 - g) wolnostojących masztów telefonii komórkowej;
- 3) dopuszcza się rozbudowę, przebudowę i nadbudowę istniejących budynków;
- 4) zasady kształtowania zabudowy, zagospodarowania terenu oraz kształtowania ładu przestrzennego:
 - a) maksymalna intensywność zabudowy - 0,7,
 - b) minimalna intensywność zabudowy - 0,001,
 - c) maksymalna powierzchnia zabudowy w stosunku do powierzchni działki - 35%,
 - d) minimalna powierzchnia biologicznie czynna - 50%,
 - e) maksymalna wysokość zabudowy:
 - dla wolnostojących budynków garażowych i gospodarczych - 6 m,
 - dla pozostałych budynków i obiektów budowlanych - 12,0 m,
 - f) geometria dachu - dachy płaskie oraz dwuspadowe i wielospadowe o nachyleniu połaci dachowych do 45°;
- 5) minimalna powierzchnia nowo wydzielanych działek budowlanych - 900 m²;
- 6) ustalenia pkt 5 nie dotyczą wydzieleni działek w celu:
 - a) lokalizacji urządzeń i obiektów budowlanych infrastruktury technicznej,
 - b) lokalizacji nowych dróg wewnętrznych (w tym powstałych przed wejściem w życie niniejszego planu),
 - c) powiększenia działek sąsiednich,
 - d) regulacji istniejących granic działek;
- 7) minimalna liczba miejsc do parkowania:
 - a) nakazuje się zapewnienie odpowiedniej ilości miejsc do parkowania w granicach działki budowlanej według następujących wskaźników:
 - dla zabudowy mieszkaniowej - minimum 2 miejsca do parkowania na 1 lokal mieszkalny,
 - dla zabudowy usługowej - minimum 3 miejsca do parkowania na każde 100 m² powierzchni użytkowej, ale nie mniej niż 3 miejsca do parkowania,
 - b) w przypadku realizacji na działce zabudowy o funkcji mieszanej miejsca do parkowania należy obliczyć i zapewnić oddzielnie dla każdej z funkcji.

§ 16.

Dla terenów zabudowy usługowo-mieszkaniowej oznaczonych symbolem literowym **UM** ustala się:

- 1) przeznaczenie terenu:
 - a) przeznaczenie podstawowe:
 - zabudowa usługowa,
 - zabudowa mieszkaniowa jednorodzinna wolnostojąca,
 - rzemiosło,
 - b) przeznaczenie dopuszczalne:
 - składy i magazyny,
 - wolnostojące budynki gospodarcze i garażowe,

- zieleni urządzonej, wiaty, altany, obiekty i urządzenia sportu i rekreacji, place zabaw, zbiorniki wodne małej retencji i inne zbiorniki wodne,
 - sieci i urządzenia infrastruktury technicznej,
 - drogi wewnętrzne, dojścia, dojazdy, utwardzenia, parkingi;
- 2) zakazuje się lokalizacji:
 - a) zabudowy mieszkaniowej jednorodzinnej bliźniaczej, szeregowej i grupowej,
 - b) więcej niż jednego budynku mieszkalnego jednorodzinnego wolnostojącego na jednej działce budowlanej,
 - c) stacji paliw;
 - 3) dopuszcza się rozbudowę, przebudowę i nadbudowę istniejących budynków;
 - 4) zasady kształtowania zabudowy, zagospodarowania terenu oraz kształtowania ładu przestrzennego:
 - a) maksymalna intensywność zabudowy - 0,8,
 - b) minimalna intensywność zabudowy - 0,001,
 - c) maksymalna powierzchnia zabudowy w odniesieniu do powierzchni działki budowlanej - 50%,
 - d) minimalny udział procentowy powierzchni biologicznie czynnej w odniesieniu do powierzchni działki budowlanej - 30%,
 - e) maksymalna wysokość zabudowy:
 - dla wolnostojących budynków gospodarczych i garażowych - 6 m,
 - dla pozostałych budynków i obiektów budowlanych - 12,0 m,
 - f) geometria dachu - dachy płaskie lub dwuspadowe i wielospadowe o nachyleniu połaci dachowych do 45°;
 - 5) minimalna powierzchnia nowo wydzielanych działek budowlanych - 900 m²;
 - 6) ustalenia pkt 5 nie dotyczą wydzieleni działek w celu:
 - a) lokalizacji urządzeń i obiektów budowlanych infrastruktury technicznej,
 - b) lokalizacji nowych dróg wewnętrznych (w tym powstałych przed wejściem w życie niniejszego planu),
 - c) powiększenia działek sąsiednich,
 - d) regulacji istniejących granic działek;
 - 7) minimalna liczba miejsc do parkowania:
 - a) nakazuje się zapewnienie odpowiedniej ilości miejsc do parkowania w granicach działki budowlanej według następujących wskaźników:
 - dla zabudowy mieszkaniowej - minimum 2 miejsca do parkowania na 1 lokal mieszkalny,
 - dla zabudowy usługowej, rzemiosła - minimum 3 miejsca do parkowania na każde 100 m² powierzchni użytkowej, ale nie mniej niż 3 miejsca do parkowania,
 - dla składów i magazynów - odpowiednia ilość miejsc postojowych dla maksymalnej liczby wszystkich jednoczesnych użytkowników i pracowników obiektów, lecz nie mniej niż jedno miejsce parkingowe na każde 30 m² powierzchni użytkowej budynków usługowych i biurowych lub tych części budynków, które pełnią funkcję usługową i biurową,
 - b) w przypadku realizacji na działce zabudowy o funkcji mieszanej miejsca do parkowania należy obliczyć i zapewnić oddzielnie dla każdej z funkcji.

§ 17.

Dla terenów zabudowy usługowej oznaczonych symbolem literowym **U** ustala się:

- 1) przeznaczenie terenu:
 - a) przeznaczenie podstawowe:
 - zabudowa usługowa,
 - rzemiosło,
 - b) przeznaczenie dopuszczalne:
 - składy i magazyny,
 - zieleni urządzonej, wiaty, altany, obiekty i urządzenia sportu i rekreacji, place zabaw, zbiorniki wodne małej retencji i inne zbiorniki wodne,
 - sieci i urządzenia infrastruktury technicznej,
 - drogi wewnętrzne, dojścia, dojazdy, utwardzenia, parkingi;
- 2) zakazuje się lokalizacji stacji paliw;
- 3) dopuszcza się rozbudowę, przebudowę i nadbudowę istniejących budynków;
- 4) zasady kształtowania zabudowy, zagospodarowania terenu oraz kształtowania ładu przestrzennego:
 - a) maksymalna intensywność zabudowy - 1,0,
 - b) minimalna intensywność zabudowy - 0,001,
 - c) maksymalna powierzchnia zabudowy w odniesieniu do powierzchni działki budowlanej - 60%,
 - d) minimalny udział procentowy powierzchni biologicznie czynnej w odniesieniu do powierzchni działki budowlanej - 30%,
 - e) maksymalna wysokość zabudowy - 12,0 m,
 - f) geometria dachu - dachy płaskie lub dwuspadowe i wielospadowe o nachyleniu połaci dachowych do 45°;

- 5) minimalna powierzchnia nowo wydzielanych działek budowlanych - 900 m²;
- 6) ustalenia pkt 5 nie dotyczą wydzieleni działek w celu:
 - a) lokalizacji urządzeń i obiektów budowlanych infrastruktury technicznej,
 - b) lokalizacji nowych dróg wewnętrznych (w tym powstałych przed wejściem w życie niniejszego planu),
 - c) powiększenia działek sąsiednich,
 - d) regulacji istniejących granic działek;
- 7) minimalna liczba miejsc do parkowania:
 - a) nakazuje się zapewnienie odpowiedniej ilości miejsc do parkowania w granicach działki budowlanej według następujących wskaźników:
 - dla zabudowy usługowej, rzemiosła - minimum 3 miejsca do parkowania na każde 100 m² powierzchni użytkowej, ale nie mniej niż 3 miejsca do parkowania,
 - dla składów i magazynów - odpowiednia ilość miejsc postojowych dla maksymalnej liczby wszystkich jednoczesnych użytkowników i pracowników obiektów, lecz nie mniej niż jedno miejsce parkingowe na każde 30 m² powierzchni użytkowej budynków usługowych i biurowych lub tych części budynków, które pełnią funkcję usługową i biurową,
 - b) w przypadku realizacji na działce zabudowy o funkcji mieszanej miejsca do parkowania należy obliczyć i zapewnić oddzielnie dla każdej z funkcji.

§ 18.

Dla terenów zabudowy usługowo-produkcyjnej oznaczonych symbolem literowym **UP** ustala się:

- 1) przeznaczenie terenu:
 - a) przeznaczenie podstawowe:
 - zabudowa produkcyjna,
 - zabudowa usługowa,
 - rzemiosło,
 - b) przeznaczenie dopuszczalne:
 - składy, magazyny,
 - zieleń urządzone, wiaty, altany, obiekty i urządzenia sportu i rekreacji, place zabaw, zbiorniki wodne małej retencji i inne zbiorniki wodne,
 - sieci i urządzenia infrastruktury technicznej,
 - drogi wewnętrzne, dojścia, dojazdy, utwardzenia, parkingi;
- 2) dopuszcza się rozbudowę, przebudowę i nadbudowę istniejących budynków;
- 3) zasady kształtowania zabudowy, zagospodarowania terenu oraz kształtowania ładu przestrzennego:
 - a) maksymalna intensywność zabudowy - 1,5,
 - b) minimalna intensywność zabudowy - 0,001,
 - c) maksymalna powierzchnia zabudowy w odniesieniu do powierzchni działki budowlanej - 80%,
 - d) minimalny udział procentowy powierzchni biologicznie czynnej w odniesieniu do powierzchni działki budowlanej - 10 %,
 - e) maksymalna wysokość zabudowy - 14,0 m,
 - f) geometria dachu - dachy płaskie, dwuspadowe lub wielospadowe o nachyleniu połaci dachowych do 45°;
- 5) minimalna powierzchnia nowo wydzielanych działek budowlanych - 900 m²;
- 6) ustalenia pkt 5 nie dotyczą wydzieleni działek w celu:
 - a) lokalizacji urządzeń i obiektów budowlanych infrastruktury technicznej,
 - b) lokalizacji nowych dróg wewnętrznych (w tym powstałych przed wejściem w życie niniejszego planu),
 - c) powiększenia działek sąsiednich,
 - d) regulacji istniejących granic działek;
- 7) minimalna liczba miejsc do parkowania:
 - a) nakazuje się zapewnienie odpowiedniej ilości miejsc do parkowania w granicach działki budowlanej według następujących wskaźników:
 - dla zabudowy usługowej, rzemiosła - minimum 3 miejsca do parkowania na każde 100 m² powierzchni użytkowej, ale nie mniej niż 3 miejsca do parkowania,
 - dla zabudowy produkcyjnej, składów i magazynów - odpowiednia ilość miejsc do parkowania dla maksymalnej liczby wszystkich jednoczesnych użytkowników i pracowników obiektów, lecz nie mniej 3 miejsca do parkowania na 10 zatrudnionych,
 - b) w przypadku realizacji na działce zabudowy o funkcji mieszanej miejsca do parkowania należy obliczyć i zapewnić oddzielnie dla każdej z funkcji.

Rozdział 2
Ustalenia w zakresie komunikacji

§ 19.

1. Ustala się obsługę komunikacyjną terenów poprzez układ dróg określonych na rysunku planu jako tereny komunikacji oznaczone symbolami literowymi: **KDZ**, **KDL**, **KDD** oraz drogi położone poza granicami obszaru objętego planem miejscowym.
2. Na terenach komunikacji dopuszcza się dotychczasowy sposób wykorzystania tych terenów do czasu ich zagospodarowania zgodnie z planem.

§ 20.

1. Dla terenów komunikacji ustala się:

Oznaczenie na rysunku planu	Klasa drogi	Kategoria drogi/funkcja	Szerokość w liniach rozgraniczających
1 KDZ	„Z” – zbiorcza	powiatowa	zmienna przy czym w granicach planu od 0 m do 24 m - zgodnie z rysunkiem planu
2 KDZ	„Z” – zbiorcza	powiatowa	15 m
3 KDZ	„Z” – zbiorcza	powiatowa	od 15 m do 20 m przy czym w granicach planu od 7,5 m do 10 m - zgodnie z rysunkiem planu
1 KDL	„L” – lokalna	gminna	15 m
2 KDL	„L” – lokalna	gminna	15 m
3 KDL	„L” – lokalna	gminna	zmienna przy czym w granicach planu od 2 m do 20,1 m - zgodnie z rysunkiem planu
4 KDL	„L” – lokalna	gminna	zmienna przy czym w granicach planu od 4,7 m do 10 m - zgodnie z rysunkiem planu
1 KDD	„D” – dojazdowa	gminna	zmienna przy czym w granicach planu od 6 m do 10 m - zgodnie z rysunkiem planu
2 KDD	„D” – dojazdowa	gminna	10 m
3 KDD	„D” – dojazdowa	gminna	10 m
4 KDD	„D” – dojazdowa	gminna	10 m
5 KDD	„D” – dojazdowa	gminna	10 m
6 KDD	„D” – dojazdowa	gminna	10 m
7 KDD	„D” – dojazdowa	gminna	10 m
8 KDD	„D” – dojazdowa	gminna	12 m
9 KDD	„D” – dojazdowa	gminna	10 m
10 KDD	„D” – dojazdowa	gminna	10 m
11 KDD	„D” – dojazdowa	gminna	10 m

2. Dopuszcza się na terenach komunikacji oznaczonych symbolami literowymi KDZ, KDL i KDD lokalizację zieleni, urządzeń infrastruktury technicznej, urządzeń komunikacyjnych, jako przeznaczenie uzupełniające.
3. Ustala się powiązanie układu komunikacyjnego obszaru planu z układem zewnętrznym poprzez tereny komunikacji oznaczone symbolami numerowymi i literowymi: 1 KDZ, 3 KDZ, 2 KDL, 3 KDL, 4 KDL, 1 KDD, 8 KDD oraz drogi położone poza obszarem objętym planem.
4. Na całym obszarze planu dopuszcza się drogi rowerowe, ścieżki rowerowe, ciągi pieszo-rowerowe zgodnie z przepisami odrębnymi.
5. Nakazuje się kształtowanie nawierzchni ulic oraz urządzeń przeznaczonych dla ruchu pieszego (w szczególności chodników i przejść przez jezdnie) znajdujących się w przestrzeni publicznej do potrzeb dla osób ze szczególnymi potrzebami, w tym osób niepełnosprawnych, osób starszych i osób z wózkami dziecięcymi, zgodnie z przepisami odrębnymi.
6. W przestrzeni publicznej nakazuje się wyznaczenie miejsc do parkowania przeznaczonych na parkowanie pojazdów dla osób ze szczególnymi potrzebami, w tym osób niepełnosprawnych, osób starszych i osób z wózkami dziecięcymi - zgodnie z przepisami odrębnymi.
7. W strefie zamieszkania i w strefie ruchu nakazuje się wyznaczenie miejsc postojowych przeznaczonych na parkowanie pojazdów zaopatrzonych w kartę parkingową, zgodnie z przepisami odrębnymi.

Rozdział 3 **Ustalenia w zakresie infrastruktury technicznej**

§ 21.

1. Ustala się uzbrojenie terenów w urządzenia infrastruktury technicznej poprzez istniejący, rozbudowywany i projektowany system uzbrojenia.
2. Ustala się zachowanie nadziemnych i podziemnych urządzeń infrastruktury technicznej z dopuszczeniem ich rozbudowy, przebudowy, napraw oraz prac remontowych i konserwacyjnych.
3. Dopuszcza się lokalizowanie obiektów inwestycji celu publicznego z zakresu łączności publicznej na całym obszarze planu z zastrzeżeniem § 14 pkt 2 lit. e oraz § 15 pkt 2 lit. g, jeżeli uciążliwości obiektów i urządzeń nie będą naruszać obowiązujących w tym zakresie przepisów odrębnych, w tym ustawy Prawo lotnicze wraz z aktami wykonawczymi.

§ 22.

W odniesieniu do infrastruktury technicznej z zakresu wodociągów:

- 1) ustala się przyłączenie do gminnej sieci wodociągowej lub ujęć własnych na podstawie przepisów odrębnych;
- 2) nakazuje się projektowanie i wykonywanie sieci wodociągowej w sposób uwzględniający potrzeby ochrony przeciwpożarowej zgodnie z zasadami określonymi w przepisach odrębnych;
- 3) ustala się minimalny przekrój sieci wodociągowej $\varnothing 110$ mm.

§ 23.

W odniesieniu do infrastruktury technicznej z zakresu kanalizacji sanitarnej i gospodarki wodami opadowymi i roztopowymi:

- 1) ustala się przyłączenie do gminnej sieci kanalizacji sanitarnej, z uwzględnieniem ustaleń pkt 2;
- 2) dopuszcza się, do czasu wybudowania gminnej sieci kanalizacji sanitarnej, odprowadzanie ścieków sanitarno-bytowych do indywidualnych szczelnych zbiorników (szamb) lub przydomowych oczyszczalni ścieków pod warunkiem zaopatrzenia budynków (obiektów) w wodę ze zbiorczej, gminnej sieci wodociągowej;
- 3) w przypadku wytwarzania ścieków przemysłowych nakazuje się podczyszczenie tych ścieków na terenie ich powstawania, do parametrów określonych w przepisach odrębnych;
- 4) zakazuje się wprowadzania nieoczyszczonych ścieków bytowych, przemysłowych i komunalnych do wód powierzchniowych lub do gruntu;
- 5) nakazuje się odprowadzenie wód opadowych lub roztopowych do zbiorników retencyjnych, studni chłonnych, kanalizacji deszczowej, a także poprzez systemy rozsączające;
- 6) nakazuje się dla każdego nowego zamierzenia budowlanego polegającego na trwałej zabudowie dotychczasowych terenów biologicznie czynnych zapewnić system retencjonowania wód roztopowych oraz wód deszczowych, uwzględniający przyjęcie deszczu nawalnego o natężeniu 150 litrów/sekundę/ha terenu w czasie 15 minut;
- 7) nakazuje się oczyszczenie w stopniu wymaganym w przepisach odrębnych wód opadowych lub roztopowych, ujętych w otwarte lub zamknięte systemy kanalizacyjne, pochodzących z powierzchni o trwałej nawierzchni, w szczególności z terenów dróg i parkingów, przed ich odprowadzeniem do tych systemów kanalizacyjnych, wód lub ziemi;
- 8) nakazuje się kształtowanie powierzchni działek w sposób zabezpieczający sąsiednie tereny i drogi przed powierzchniowym spływem wód opadowych;

- 9) ustala się minimalny przekrój sieci kanalizacji sanitarnej i deszczowej Ø200 mm z zastrzeżeniem pkt 10;
- 10) dopuszcza się minimalny przekrój kanalizacji sanitarnej ciśnieniowej Ø40 mm.

§ 24.

W odniesieniu do infrastruktury technicznej z zakresu elektroenergetyki:

- 1) ustala się zasilanie w energię elektryczną z istniejących lub projektowanych linii kablowych lub napowietrznych 15 kV i 0,4 kV;
- 2) nakazuje się przyłączenia do sieci elektroenergetycznej, z uwzględnieniem ustaleń pkt 3;
- 3) dopuszcza się korzystania z indywidualnych źródeł energii elektrycznej w formie paneli fotowoltaicznych.

§ 25.

W odniesieniu do infrastruktury technicznej z zakresu gazownictwa oraz z zakresu ogrzewania budynków:

- 1) nakazuje się zaopatrzenie w ciepło z własnych źródeł, lokalnie, w oparciu o gaz przewodowy, gaz bezprzewodowy lub energię elektryczną, z uwzględnieniem ustaleń pkt 2, 3;
- 2) dopuszcza się wykorzystanie do celów grzewczych oleju opałowego niskosiarkowego, o maksymalnej zawartości siarki palnej na poziomie 0,3%;
- 3) dopuszcza się stosowanie innych, lokalnych systemów grzewczych w oparciu o alternatywne źródła energii, zgodnie z ustawą prawo ochrony środowiska, w tym kolektory i baterie słoneczne, pompy ciepłe, paleniska na biomasę i biogazy, energię geotermalną;
- 4) ustala się minimalny przekrój sieci gazowej Ø32 mm.

§ 26.

Nakazuje się zapewnienie warunków do prawidłowego postępowania z odpadami komunalnymi w granicach działki, w szczególności do segregowania i magazynowania odpadów komunalnych przed ich transportem do miejsc odzysku lub unieszkodliwiania.

DZIAŁ III USTALENIA KOŃCOWE

§ 27.

Wysokość stawki procentowej, służącej naliczaniu jednorazowej opłaty związanej ze wzrostem wartości nieruchomości na terenie całego planu ustala się w wysokości 0%.

§ 28.

Na terenie objętym planem traci moc miejscowy plan zagospodarowania przestrzennego gminy Lesznów dla części obrębu Janczewice przyjęty uchwałą Nr 786/LXIII/2002 Rady Gminy w Lesznowoli z dnia 4 października 2002 r. w sprawie zmian w miejscowym planie zagospodarowania przestrzennego gminy Lesznów dla części wsi Lesznów i Janczewice. (Dz. Urz. Woj. Mazow. Nr 288, poz. 7576 z dn. 07.11.2002 r.).

§ 29.

Wykonanie niniejszej uchwały powierza się Wójtowi Gminy Lesznów.

§ 30.

Uchwała podlega ogłoszeniu w Dzienniku Urzędowym Województwa Mazowieckiego i wchodzi w życie po upływie 14 dni od dnia jej opublikowania.

UZASADNIENIE

do uchwały Nr Rady Gminy Lesznowola z dnia w sprawie
uchwalenia miejscowego planu zagospodarowania przestrzennego gminy Lesznowola
dla części obrębu Janczewice

Podstawa prawna.

Uchwała zostaje podjęta na podstawie art. 18 ust. 2 pkt 5 ustawy z dnia 8 marca 1990 r. o samorządzie gminnym (t.j. Dz. U. z 2020 r. poz. 713), art. 20 ust. 1 ustawy z dnia 27 marca 2003 r. o planowaniu i zagospodarowaniu przestrzennym (t.j. Dz. U. z 2020 r. poz. 293 ze zm.) oraz w związku z uchwałą Nr 491/XXXIV/2017 Rady Gminy Lesznowola z dnia 30 sierpnia 2017 r. w sprawie przystąpienia do sporządzenia miejscowego planu zagospodarowania przestrzennego gminy Lesznowola dla części obrębu Janczewice (rejon na zachód od ul. Jedności i ul. Żytniej) zmienioną uchwałą Nr 303/XXVIII/2020 Rady Gminy Lesznowola z dnia 24 września 2020 r. zmieniającą uchwałę Rady Gminy Lesznowola Nr 491/XXXIV/2017 z dnia 30 sierpnia 2017 r. w sprawie przystąpienia do sporządzenia miejscowego planu zagospodarowania przestrzennego gminy Lesznowola dla części obrębu Janczewice (obszar na zachód od ul. Jedności i ul. Żytniej), która określa granice obszaru objętego planem miejscowym. Celem miejscowego planu zagospodarowania przestrzennego jest zmiana przeznaczenia gruntów rolnych na cele nierolnicze.

1. Sposób realizacji wymogów wynikających z art. 1 ust. 2 ustawy z dnia 27 marca 2003 r. o planowaniu i zagospodarowaniu przestrzennym:

a) wymagania ładu przestrzennego, w tym urbanistyki i architektury:

Wymagania ładu przestrzennego, w tym urbanistyki i architektury wypełnione są głównie poprzez określenie granic terenów przeznaczonych pod zabudowę oraz terenów z zakazem zabudowy. Wyznaczono granice terenów o różnym przeznaczeniu lub różnych zasadach ich zagospodarowania, nieprzekraczalne linie zabudowy, które mają ukształtować linię zabudowy nowych budynków oraz określono wskaźniki zagospodarowania terenu i parametry kształtujące zabudowę. Parametry nowej zabudowy nawiązują do istniejącej. Dla terenów wprowadzono zabudowę: mieszkaniową, mieszkaniowo-usługową, usługowo-mieszkaniową, zabudowę usługową oraz usługowo-produkcyjną jako funkcje podstawowe terenów co jest zgodne ze studium uwarunkowań i kierunków zagospodarowania przestrzennego gminy Lesznowola.

b) walory architektoniczne i krajobrazowe:

Obszar objęty planem jest obszarem w części zabudowanym. W celu ochrony walorów architektonicznych i krajobrazowych określono przeznaczenie podstawowe terenów jako zabudowa: mieszkaniowa, mieszkaniowo-usługowa, usługowo-mieszkaniowa, usługowa oraz usługowo-produkcyjna. Przeznaczenie terenów ma nawiązywać do istniejącej zabudowy powstałej w miejscowości Janczewice i sąsiadującej z planem miejscowości Lesznowola, jak również do obowiązujących miejscowych planów zagospodarowania przestrzennego, zachowując tym samym ciągłość zasad zagospodarowania nieruchomości.

c) wymagania ochrony środowiska, w tym gospodarowania wodami i ochrony gruntów rolnych i leśnych:

W celu ochrony środowiska, w tym gospodarowania wodami ustalono zasady ochrony środowiska, przyrody i krajobrazu, w których określono klasyfikacje ochrony akustycznej dla terenów przeznaczonych pod zabudowę oraz wprowadzono ustalenia zakazujące lokalizacji zakładów o zwiększonym lub dużym ryzyku wystąpienia poważnych awarii, jak również określono zasady lokalizacji przedsięwzięć mogących znacząco oddziaływać na środowisko. W obszarze objętym planem występują grunty rolne, stanowiące użytki rolne klas I-III, które uzyskały zgody na zmianę przeznaczenia gruntów rolnych na cele nierolnicze. Projekt planu miejscowego wymagał przeprowadzenia strategicznej oceny oddziaływania na środowisko, która była prowadzona równoległe do procedury planistycznej. Regionalny Dyrektor Ochrony Środowiska oraz Państwowy Powiatowy Inspektor Sanitarny zaopiniowali pozytywnie projekt planu miejscowego wraz z prognozą oddziaływania na środowisko.

d) wymagania ochrony dziedzictwa kulturowego i zabytków oraz dóbr kultury współczesnej:

Na obszarze objętym planem nie występują obszary lub obiekty objęte ochroną na podstawie ustawy z dnia 23 lipca 2003 r. o ochronie zabytków i opiece nad zabytkami (t.j. Dz. U. z 2020 r. poz. 282 ze zm.).

- e) wymagania ochrony zdrowia oraz bezpieczeństwa ludzi i mienia, a także potrzeby osób niepełnosprawnych:

W celu ochrony zdrowia oraz bezpieczeństwa ludzi i mienia ustalono szczególne warunki zagospodarowania terenów oraz ograniczenia w użytkowaniu. Plan nakazuje stosowanie rozwiązań przestrzennych, architektonicznych i technicznych zapewniających dostępność budynków użyteczności publicznej i terenów w przestrzeni publicznej dla osób ze szczególnymi potrzebami, w tym osób niepełnosprawnych, osób starszych i osób z wózkami dziecięcymi - zgodnie z przepisami odrębnymi.

- f) walory ekonomiczne przestrzeni:

Walorami ekonomicznymi miejscowości Janczewice jest, to że posiada częściowo istniejącą infrastrukturę techniczną tj. wodociąg, kanalizację, sieć gazową oraz układ komunikacyjny. Sprawia to, iż stosunkowo niedużymi nakładami finansowymi można zapewnić dostęp do ww. infrastruktury, a uzupełnienie istniejącej zabudowy nie będzie w dużym stopniu obciążać budżetu gminy.

- g) prawo własności:

Na obszarze objętym planem miejscowym, przed uchwaleniem niniejszego planu miejscowego, obowiązywał miejscowy plan zagospodarowania przestrzennego przyjęty uchwałą Nr 786/LXIII/2002 Rady Gminy Lesznówola z dnia 4 października 2002 roku w sprawie zmian w miejscowym planie zagospodarowania przestrzennego gminy Lesznówola dla części wsi Lesznówola i Janczewice (Dz. Urz. Woj. Maz. Nr 288, poz. 7576 z dnia 07.11.2002 r.) Ustalenia planu nie wpływają negatywnie na wykonywanie prawa własności w granicach obowiązującego prawa. Realizacja układu komunikacyjnego będzie wymagała wykupu części działek przeznaczonych pod drogi.

- h) potrzeby obronności i bezpieczeństwa państwa:

Obszar objęty planem miejscowym nie obejmuje terenów zamkniętych związanych z obronnością i bezpieczeństwem państwa. Projekt planu został uzgodniony z właściwymi organami wojskowymi, ochrony granic oraz bezpieczeństwa państwa.

- i) potrzeby interesu publicznego:

Spełnienie potrzeb interesu publicznego poprzez uchwalenie planu miejscowego polega na wyznaczeniu terenów przeznaczonych pod zabudowę w sposób kontrolowany, z wykorzystaniem istniejącego układu komunikacyjnego oraz istniejącej infrastruktury technicznej co uchroni tę część miejscowości przed chaotycznym rozwojem zabudowy mieszkaniowej jednorodzinnej i usługowej.

- j) potrzeby w zakresie rozwoju infrastruktury technicznej, w szczególności sieci szerokopasmowych:

W granicach obszaru objętego planem miejscowym jest częściowo istniejąca infrastruktura wodociągowa, kanalizacyjna, elektroenergetyczna, sieć gazowa, telekomunikacyjna. Ustalenia planu określają zasady budowy nowej infrastruktury oraz zasady przebudowy i rozbudowy już istniejącej. Dopuszczono możliwość lokalizacji infrastruktury technicznej na całym obszarze objętym planem miejscowym.

- k) zapewnienie udziału społeczeństwa w pracach nad miejscowym planem zagospodarowania przestrzennego, w tym przy użyciu środków komunikacji elektronicznej:

W procedurze planistycznej oraz w procedurze strategicznej oceny oddziaływania na środowisko zapewniono udział społeczeństwa w pracach nad sporządzaniem projektu planu zgodnie z określonym w tym zakresie przepisami.

Po podjęciu uchwały 491/XXXIV/2017 Rady Gminy Lesznówola z dnia 30 sierpnia 2017 r. w sprawie przystąpienia do sporządzenia miejscowego planu zagospodarowania przestrzennego gminy Lesznówola dla części obrębu Janczewice (rejon na zachód od ul. Jedności i ul. Żytniej) ogłoszono o możliwości składania wniosków do projektu planu miejscowego w terminie do dnia r. W okresie wskazanym w ogłoszeniu wpłynął wniosek. Projekt planu miejscowego wyłożono do publicznego wglądu w dniach od r. do r. Dnia r. odbyła się dyskusja publiczna nad przyjętymi w projekcie planu rozwiązaniami. Do dnia r. każdy zainteresowany mógł złożyć uwagę do projektu planu.

W terminie składania uwag do projektu planu określonym w ogłoszeniu o wyłożeniu do publicznego wglądu złożono uwag. Wójt Gminy Lesznówola uwagi.

Ogłoszenia o przystąpieniu do sporządzania projektu planu miejscowego oraz o wyłożeniu do publicznego wglądu zamieszczano w prasie miejscowej, na tablicy

ogłoszeń oraz poprzez Biuletyn Informacji Publicznej. Składanie wniosków oraz uwag do projektu planu było możliwe za pomocą środków komunikacji elektronicznej na adres gmina@lesznowola.pl.

l) zachowanie jawności i przejrzystości procedur planistycznych:

Ogłoszenia o przystąpieniu do sporządzania projektu planu miejscowego oraz o wyłożeniu do publicznego wglądu zamieszczano w prasie miejscowej, na tablicy ogłoszeń oraz poprzez Biuletyn Informacji Publicznej, zgodnie z wymogami ustawy o planowaniu i zagospodarowaniu przestrzennym oraz ustawy o udostępnianiu informacji o środowisku i jego ochronie, udziale społeczeństwa w ochronie środowiska oraz o ocenach oddziaływania na środowisko. Zgodnie z ogłoszeniem, każdy mógł zapoznać się z niezbędną dokumentacją sprawy, która była wyłożona do wglądu w siedzibie Urzędu Gminy, w godzinach pracy urzędu.

m) potrzebę zapewnienia odpowiedniej ilości i jakości wody, do celów zaopatrzenia ludności:

W granicach obszaru objętego planem miejscowym występuje infrastruktura wodociągowa, która zapewnia dostawę wody dla terenów przeznaczonych pod zabudowę o odpowiedniej jakości. Ustalenia planu określają zasady budowy nowej infrastruktury do nowych terenów oraz zasady przebudowy i rozbudowy już istniejącej sieci wodociągowej, w tym zapewnienie ochrony przeciwpożarowej z wodociągów oraz z innych źródeł zgodnie z przepisami odrębnymi.

2. Sposób realizacji wymogów wynikających z art. 1 ust. 3 ustawy z dnia 27 marca 2003 r. o planowaniu i zagospodarowaniu przestrzennym.

Ustalając przeznaczenie terenu lub określając potencjalny sposób zagospodarowania i korzystania z terenu, organ waży interes publiczny i interesy prywatne, w tym zgłaszane w postaci wniosków i uwag, zmierzające do ochrony istniejącego stanu zagospodarowania terenu, jak i zmian w zakresie jego zagospodarowania, a także analizy ekonomiczne, środowiskowe i społeczne.

Miejscowość Janczewice położona jest w bliskiej odległości od: miasta stołecznego Warszawy, miasta Piaseczno oraz drogi wojewódzkiej Nr 721. Takie położenie sprawiło, iż tereny objęte planem są atrakcyjne pod kątem lokalizacji zabudowy mieszkaniowej oraz usługowej. Miejscowość posiada już częściowo istniejącą infrastrukturę techniczną tj. wodociąg, kanalizację, sieć gazową, sieć elektryczną, sieć telekomunikacyjną oraz już częściowo wykształcony układ komunikacyjny.

Do projektu planu miejscowego sporządzono prognozę skutków finansowych uchwalenia projektu planu, w którym przyjęto 10-letni okres analizy od uchwalenia planu. W analizie określono szacowane nakłady związane z realizacją ustaleń planu oraz szacowane wpływy do budżetu gminy. Projekt planu miejscowego został sporządzony z prognozą oddziaływania ustaleń planu na środowisko. Projekt planu miejscowego wraz z prognozą oddziaływania na środowisko został pozytywnie zaopiniowany przez Regionalnego Dyrektora Ochrony Środowiska oraz Państwowego Powiatowego Inspektora Sanitarnego w ramach strategicznej oceny oddziaływania na środowisko.

3. Sposób realizacji wymogów wynikających z art. 1 ust. 4 ustawy z dnia 27 marca 2003 r. o planowaniu i zagospodarowaniu przestrzennym.

Teren objęty planem jest już częściowo zabudowany. Zminimalizowało to konieczność wyznaczenia nowych dróg obsługujących obszar planu. Obsługa komunikacyjna odbywać się będzie głównie poprzez indywidualne środki transportu oraz komunikację autobusową. Projektowany układ komunikacyjny dróg publicznych spełnia szerokości określone w przepisach odrębnych, przez co możliwym jest budowa chodników oraz ścieżek rowerowych ułatwiających przemieszczanie się pieszych i rowerzystów.

4. Zgodność z wynikami analizy, o której mowa w art. 32 ust. 1, wraz z datą uchwały Rady Gminy, o której mowa w art. 32 ust. 2.

Na dzień uchwalenia planu miejscowego przeprowadzona ocena aktualności Studium uwarunkowań i kierunków zagospodarowania przestrzennego gminy Lesznowola zatwierdzonego uchwałą Nr 661/XLVI/2018 Rady Gminy Lesznowola z dnia 11 lipca 2018 r. wykazała częściową aktualność w zakresie celów i wizji rozwoju gminy, zasad zrównoważonego rozwoju i głównych kierunków zagospodarowania przestrzennego studium zatwierdzonego uchwałą Nr 30/IV/2011 Rady Gminy Lesznowola z dnia 15 marca 2011 ze zmianami. Ustalenia planu miejscowego są zgodne z kierunkami zagospodarowania przestrzennego określonymi w obowiązującym studium.

Ocena aktualności miejscowych planów zagospodarowania przestrzennego obowiązujących w gminie Lesznowola przyjęta uchwałą Nr 662/XLVI/2018 Rady Gminy Lesznowola z dnia 11 lipca 2018 r. wykazała nieaktualność miejscowego planu zagospodarowania przestrzennego zatwierdzonego uchwałą Nr 786/LXIII/2002 z dnia 4 października 2002 r.

5. Wpływ na finanse publiczne, w tym budżet gminy.

Do projektu planu miejscowego sporządzono prognozę skutków finansowych uchwalenia miejscowego planu zagospodarowania przestrzennego dla części obrębu Lesznowola, w której wykazano, że w przyjętym 10-letnim okresie od uchwalenia planu, szacowane nakłady na jego realizację mogą być wyższe, niż wpływy do budżetu gminy.

Zgodnie z przepisami ustawy z dnia 21 sierpnia 1997 r. o gospodarce nieruchomościami, gminy mogą rekompensować sobie koszty budowy infrastruktury technicznej pobieraną od właścicieli nieruchomości (w niektórych przypadkach także od użytkowników wieczystych) opłatą adiacencką. Stosownie do art. 143 ust. 1 przedmiotową opłatę wolno ustalić, gdy infrastruktura została wybudowana z udziałem środków Skarbu Państwa, jednostek samorządu terytorialnego, środków pochodzących z budżetu Unii Europejskiej lub ze źródeł zagranicznych niepodlegających zwrotowi.

W celu osiągnięcia spójności z zapisami ustawy o finansach publicznych, konieczne jest opracowanie wieloletniego programu inwestycyjnego, zabezpieczającego środki w budżecie na realizację przewidywanych inwestycji.



MIEJSCOWY PLAN ZAGOSPODAROWANIA PRZESTRZENNEGO GMINY LESZNOWOLA DLA CZĘŚCI OBRĘBU JANCZEWICE



LEGENDA:

OZNACZENIA GRAFICZNE STANOWIĄCE USTALENIA PLANU

- GRANICA OBSZARU OBJĘTEGO PLANEM MIEJSCOWYM
- LINIA ROZGRANICZAJĄCA TERENY O RÓŻNYM PRZEZNACZENIU LUB RÓŻNYCH ZASADACH ZAGOSPODAROWANIA
- NIEPRZEKRACZALNA LINIA ZABUDOWY
- ZWYMIAROWANA WZAJEMNA ODLEGŁOŚĆ ELEMENTÓW ZAGOSPODAROWANIA W METRACH

PRZEZNACZENIE TERENÓW:

- MN** TEREN ZABUDOWY MIESZKANIOWEJ JEDNORODZINNEJ
- MU** TEREN ZABUDOWY MIESZKANIOWO-USŁUGOWEJ
- UM** TEREN ZABUDOWY USŁUGOWO-MIESZKANIOWEJ
- U** TEREN ZABUDOWY USŁUGOWEJ
- UR** TEREN ZABUDOWY USŁUGOWO-PRODUKCYJNEJ
- KDZ** TEREN KOMUNIKACJI - DROGA KLASY ZBIORCZEJ
- KDL** TEREN KOMUNIKACJI - DROGA KLASY LOKALNEJ
- KDD** TEREN KOMUNIKACJI - DROGA KLASY DOJAZDOWEJ


OZNACZENIA GRAFICZNE STANOWIĄCE USTALENIA PRZEPISÓW ODREBNYCH

- STREFA KONTROLOWANA OD GAZOCIĄGU WYSOKIEGO CIŚNIENIA DN 400 I DN 300

OZNACZENIA GRAFICZNE STANOWIĄCE INFORMACJĘ PLANU

- NUMER EWIDENCYJNY DZIAŁKI
- ORIENTACYJNA LOKALIZACJA DAWNEGO CMENTARZA WOJSKOWEGO Z 1915 ROKU
- GRANICA ADMINISTRACYJNA GMINY
- GRANICA ADMINISTRACYJNA OBRĘBU
- GAZOCIĄG WYSOKIEGO CIŚNIENIA DN 400 I DN 300
- ORIENTACYJNA LINIA ROZGRANICZAJĄCA DROG POZA OBSZAREM PLANU
- ISTNIEJĄCY BUDYNEK

WYRYS ZE STUDIUM UWARUNKOWAŃ I WIERUNKÓW ZAGOSPODAROWANIA PRZESTRZENNEGO GMINY LESZNOWOLA

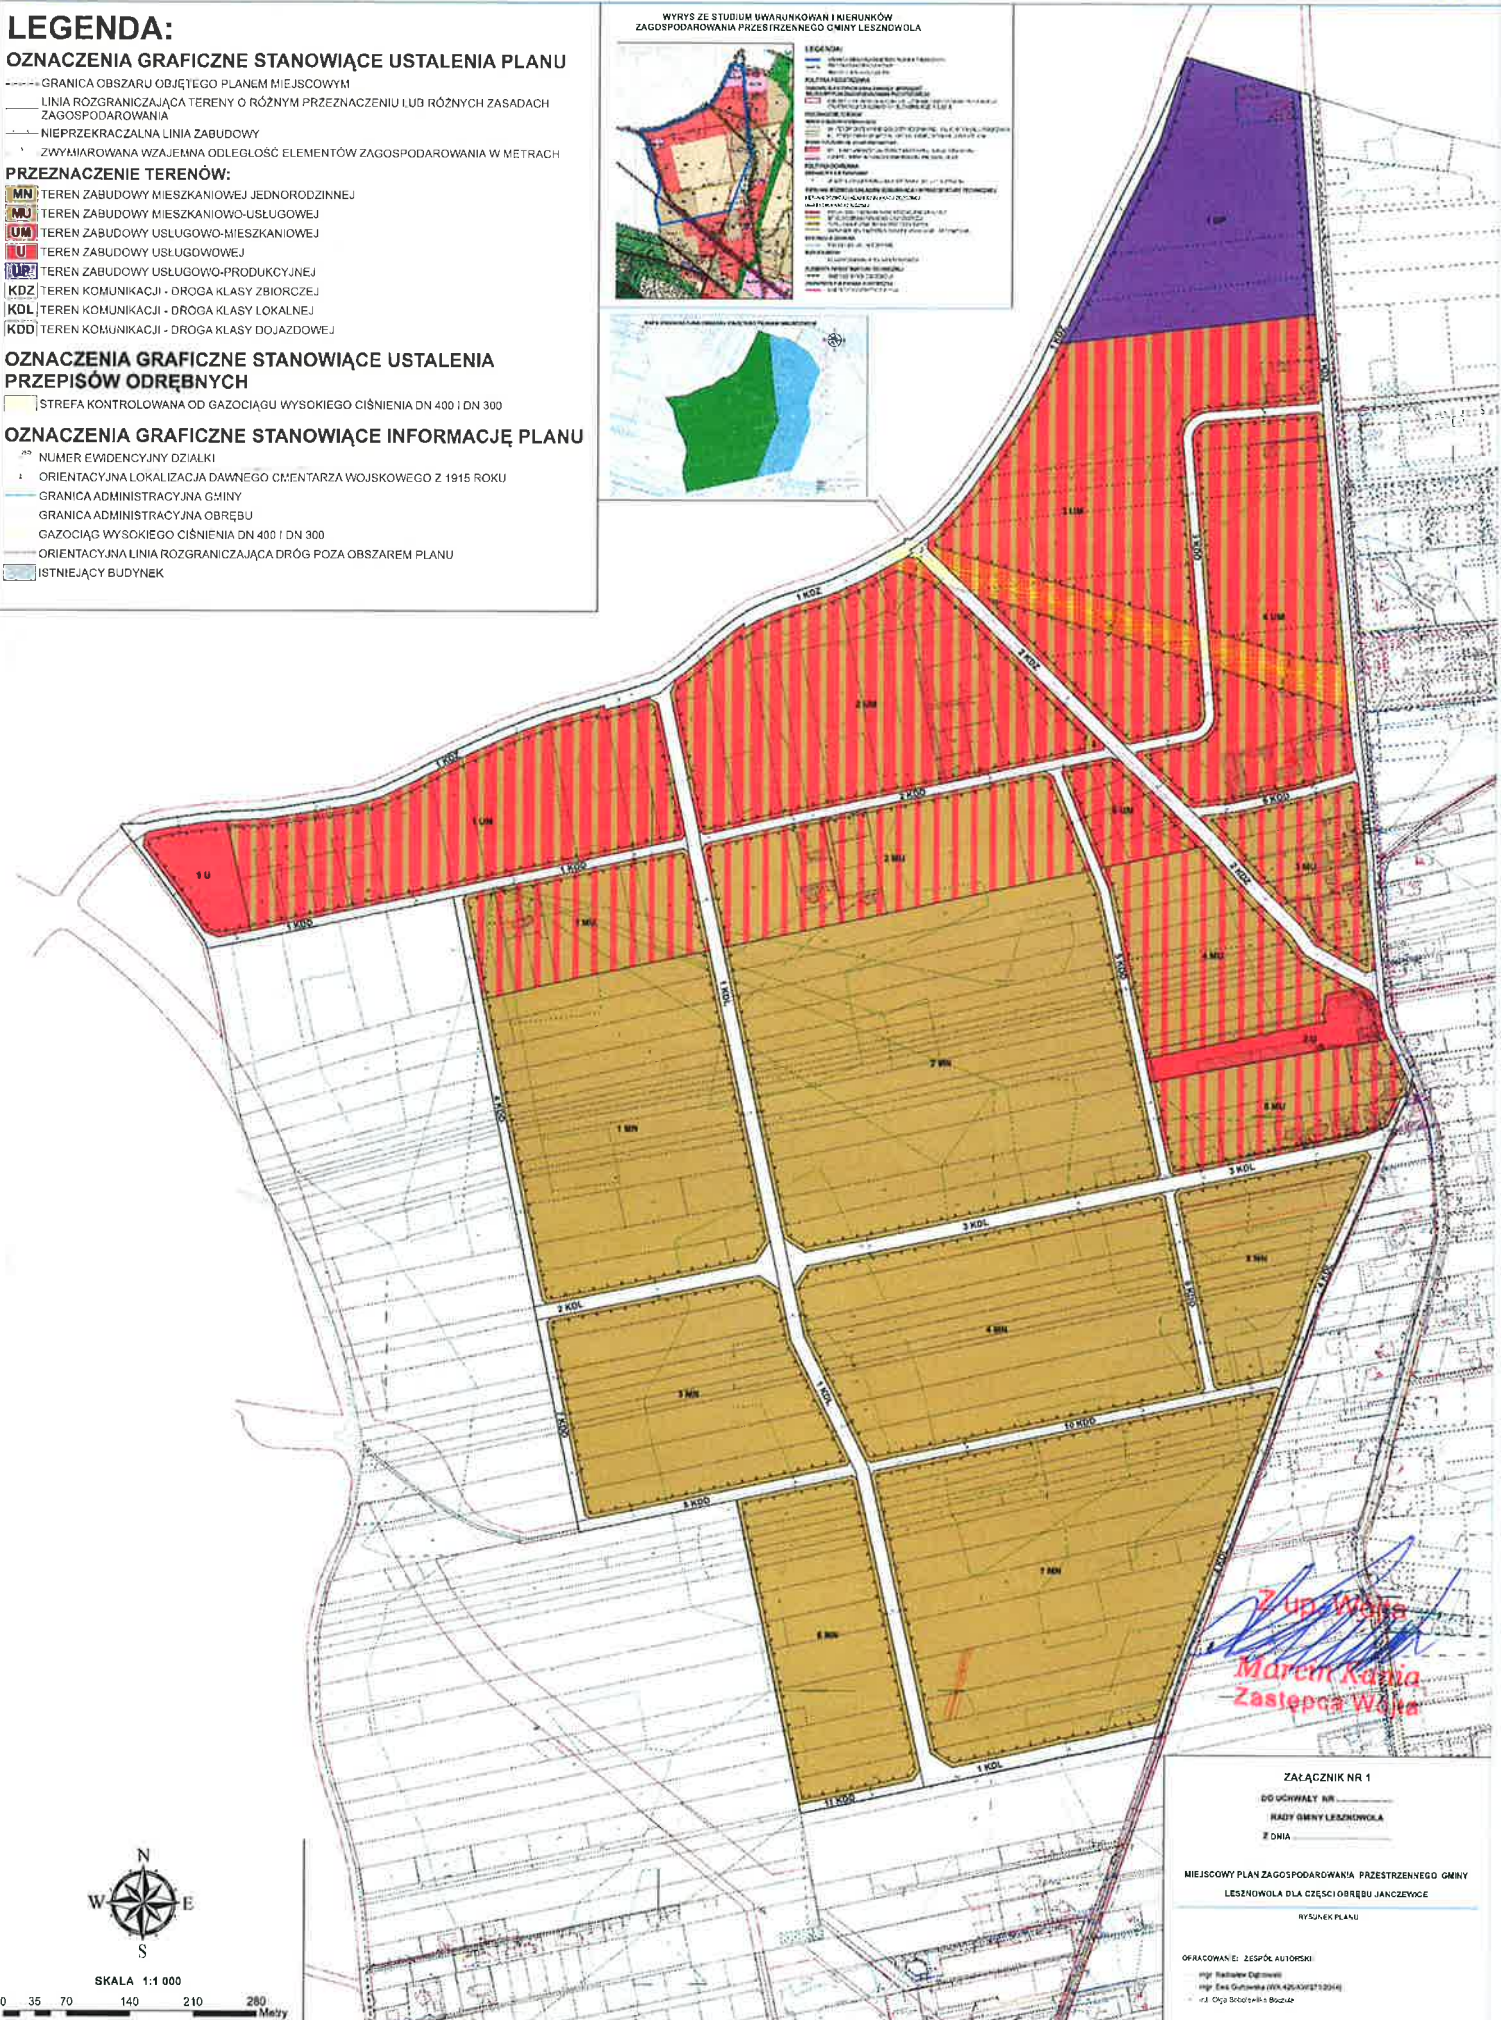

Z up. Wójta
Marcin Kania
 Zastępca Wójta

ZACZĄTEK NR 1
 DO UCHWAŁY NR
 RADY GMINY LESZNOWOLA
 z dnia

MIEJSCOWY PLAN ZAGOSPODAROWANIA PRZESTRZENNEGO GMINY
 LESZNOWOLA DLA CZĘŚCI OBRĘBU JANCZEWICE

RYSUJEK PLANU

OPRACOWANIE: ZESPÓŁ AUTORSKI
 mgr Radosław Dęgowicz
 mgr Ewa Gutkowska (WZ.4254.0101.13.014)
 ul. Ciepła 30a/31a Bolesław



SKALA 1:1 000

