

**UCHWAŁA NR .....**  
**RADY GMINY LESZNOWOLA**  
**z dnia .....**

**w sprawie przystąpienia do sporządzenia miejscowego planu zagospodarowania przestrzennego gminy Lesznówola dla części obrębu Nowa Iwiczna**

Na podstawie art. 18 ust. 2 pkt 5 ustawy z dnia 8 marca 1990 r. o samorządzie gminnym (t.j. Dz. U. z 2019 r. poz. 506) oraz art. 14 ust. 1 i ust. 2 ustawy z dnia 27 marca 2003 r. o planowaniu i zagospodarowaniu przestrzennym (t.j. Dz. U. z 2018 r. poz. 1945 ze zm.) Rada Gminy Lesznówola uchwala, co następuje:

**§ 1.**

Przystępuje się do sporządzenia miejscowego planu zagospodarowania przestrzennego gminy Lesznówola dla części obrębu Nowa Iwiczna oznaczonego liczbami: 1, 2, 3, 4, 5, 6, 7, 8, 9, 10, 11, 12, 13, 14, 15, 16, 17, 18, 19, 20, 21, 22, 23, 24, 25, 26, 27, 28, 29, 30, 31, 32, 33, 34, 35, 36, 37, 38, 39, 40, 1 z wyłączeniem terenów oznaczonych liczbami: 41, 42, 43, 44, 45, 46, 47, 48, 41 oraz 49, 50, 51, 49, jak również 52, 53, 54, 55, 56, 57, 58, 59, 52 na załączniku graficznym stanowiącym integralną część uchwały.

**§ 2.**

Traci moc uchwała Nr 669/XLVI/2018 Rady Gminy Lesznówola z dnia 11 lipca 2018 r. w sprawie przystąpienia do sporządzenia miejscowego planu zagospodarowania przestrzennego gminy Lesznówola dla części obrębu Nowa Iwiczna (obszar położony przy ul. Mleczarskiej).

**§ 3.**

Wykonanie uchwały powierza się Wójtowi Gminy.

**§ 4.**

Uchwała wchodzi w życie z dniem podjęcia.


## UZASADNIENIE

Projekt uchwały Rady Gminy Lesznówola w sprawie przystąpienia do sporządzenia miejscowego planu zagospodarowania przestrzennego gminy Lesznówola dla części obrębu Nowa Iwiczna, wynika z modyfikacji polityki przestrzennej w Gminie Lesznówola odnośnie zabudowy mieszkaniowej jednorodzinnej.

Z up. Wójta  
*Iwona Pajewska-Iszczyńska*  
Zastępca Wójta

KIEROWNIK  
Referatu Urbanistyki  
i Planowania Przestrzennego  
*Ewa Gurtowska*

Załącznik nr 1  
do uchwały ..... Rady Gminy Lesznowola z dnia .....

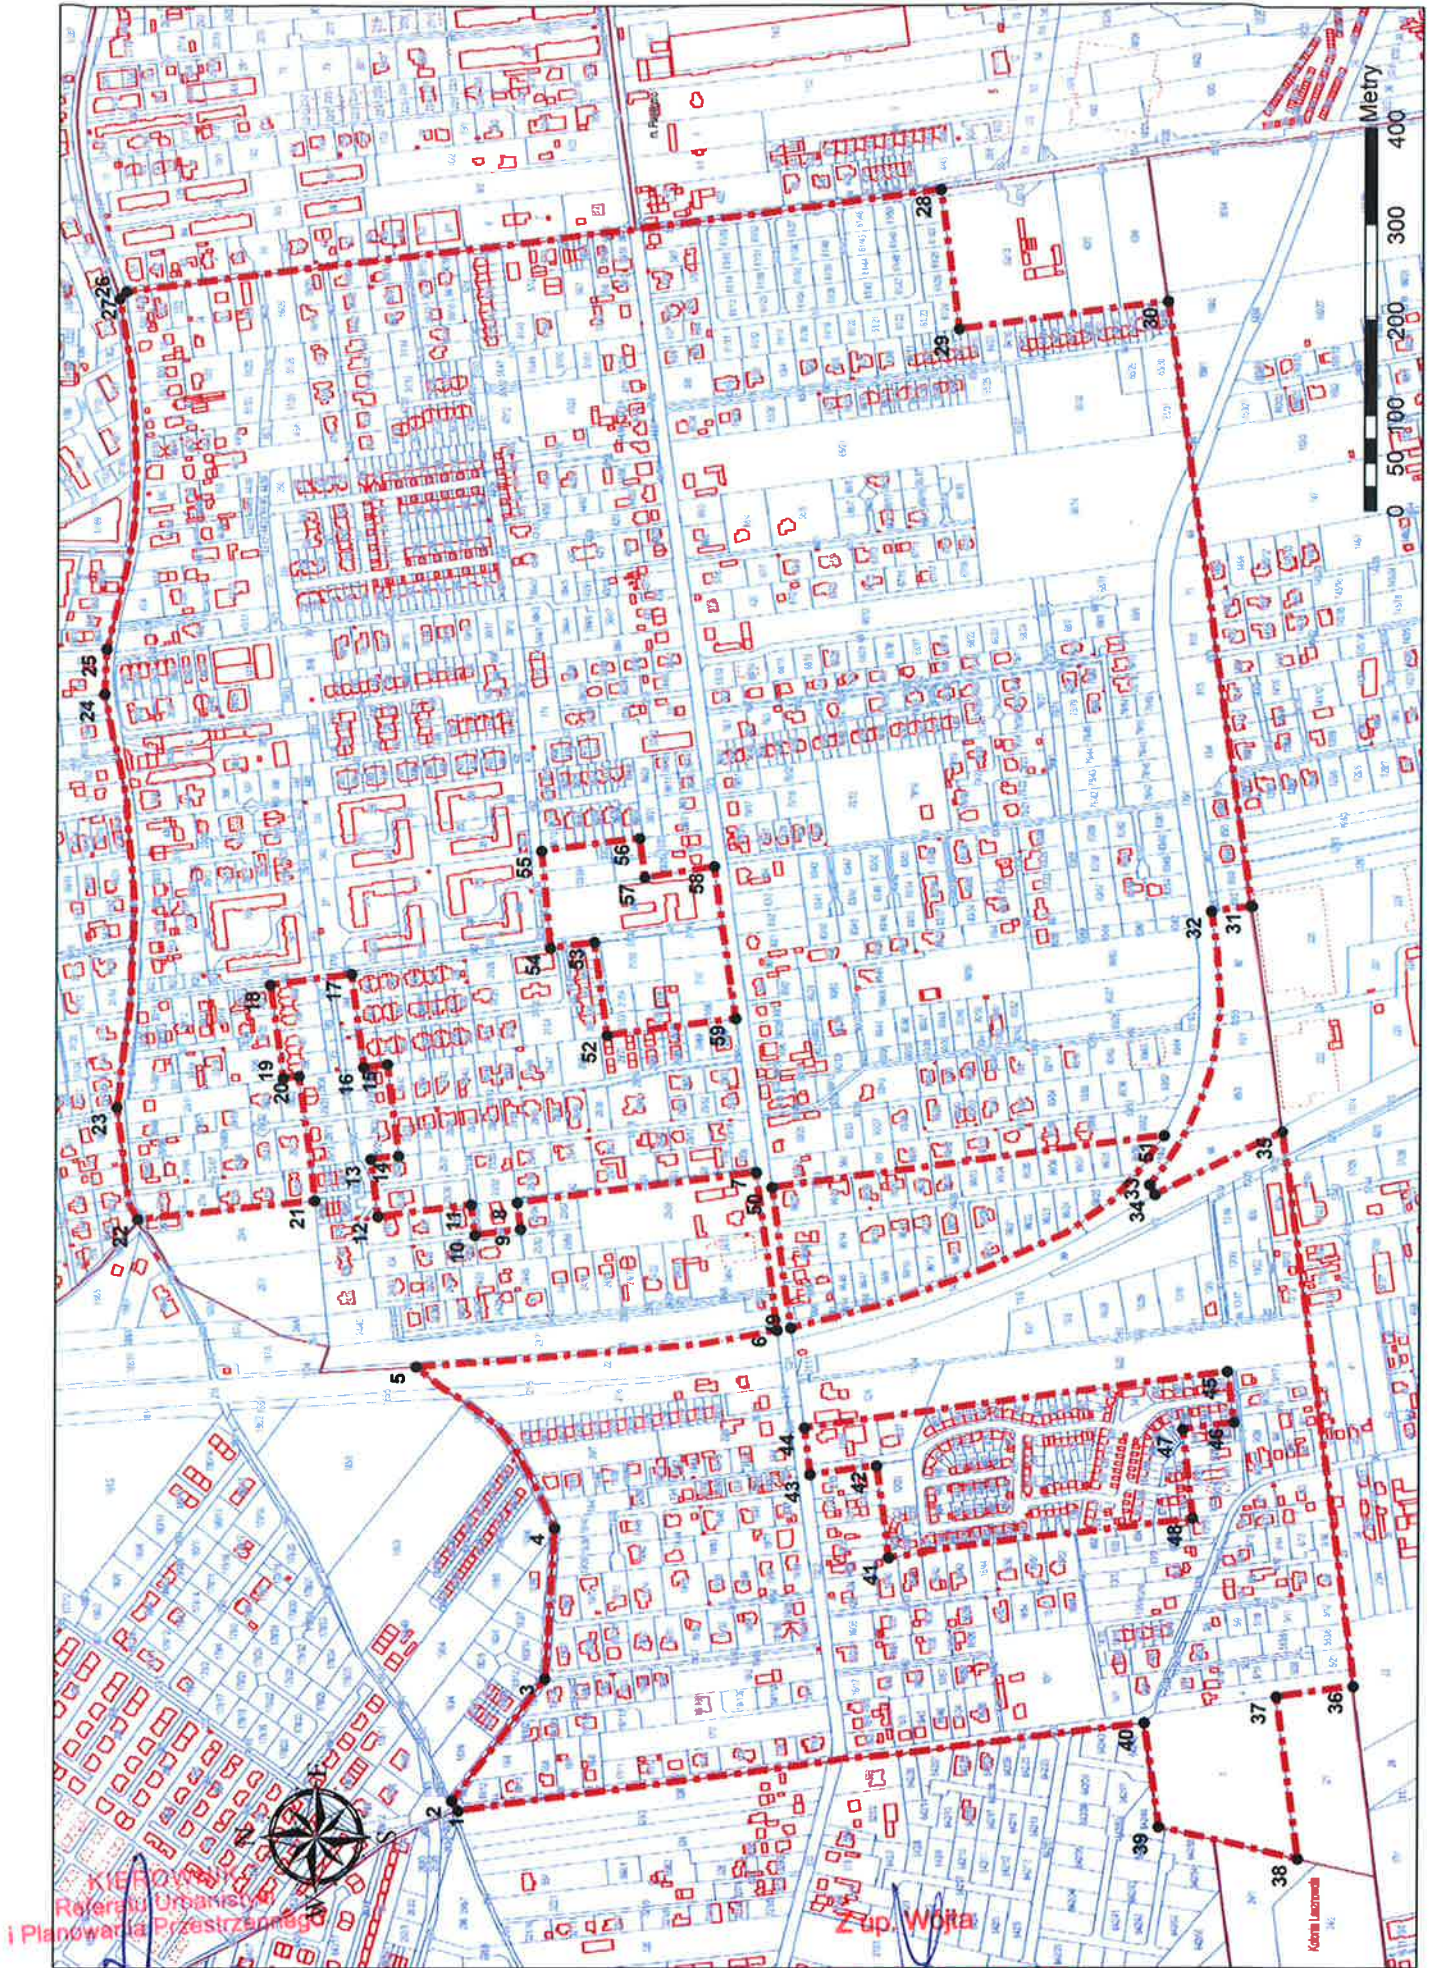


KIEROWCA  
Referatu Urbanistyczny  
i Planowania Przestrzennego  
Ewa Bartłowska

Zup. Wójta  
Iwona Pajewska-Iszczyńska  
Zastępca Wójta

Kadrowa Lesznowola

# Rysunek poglądowy

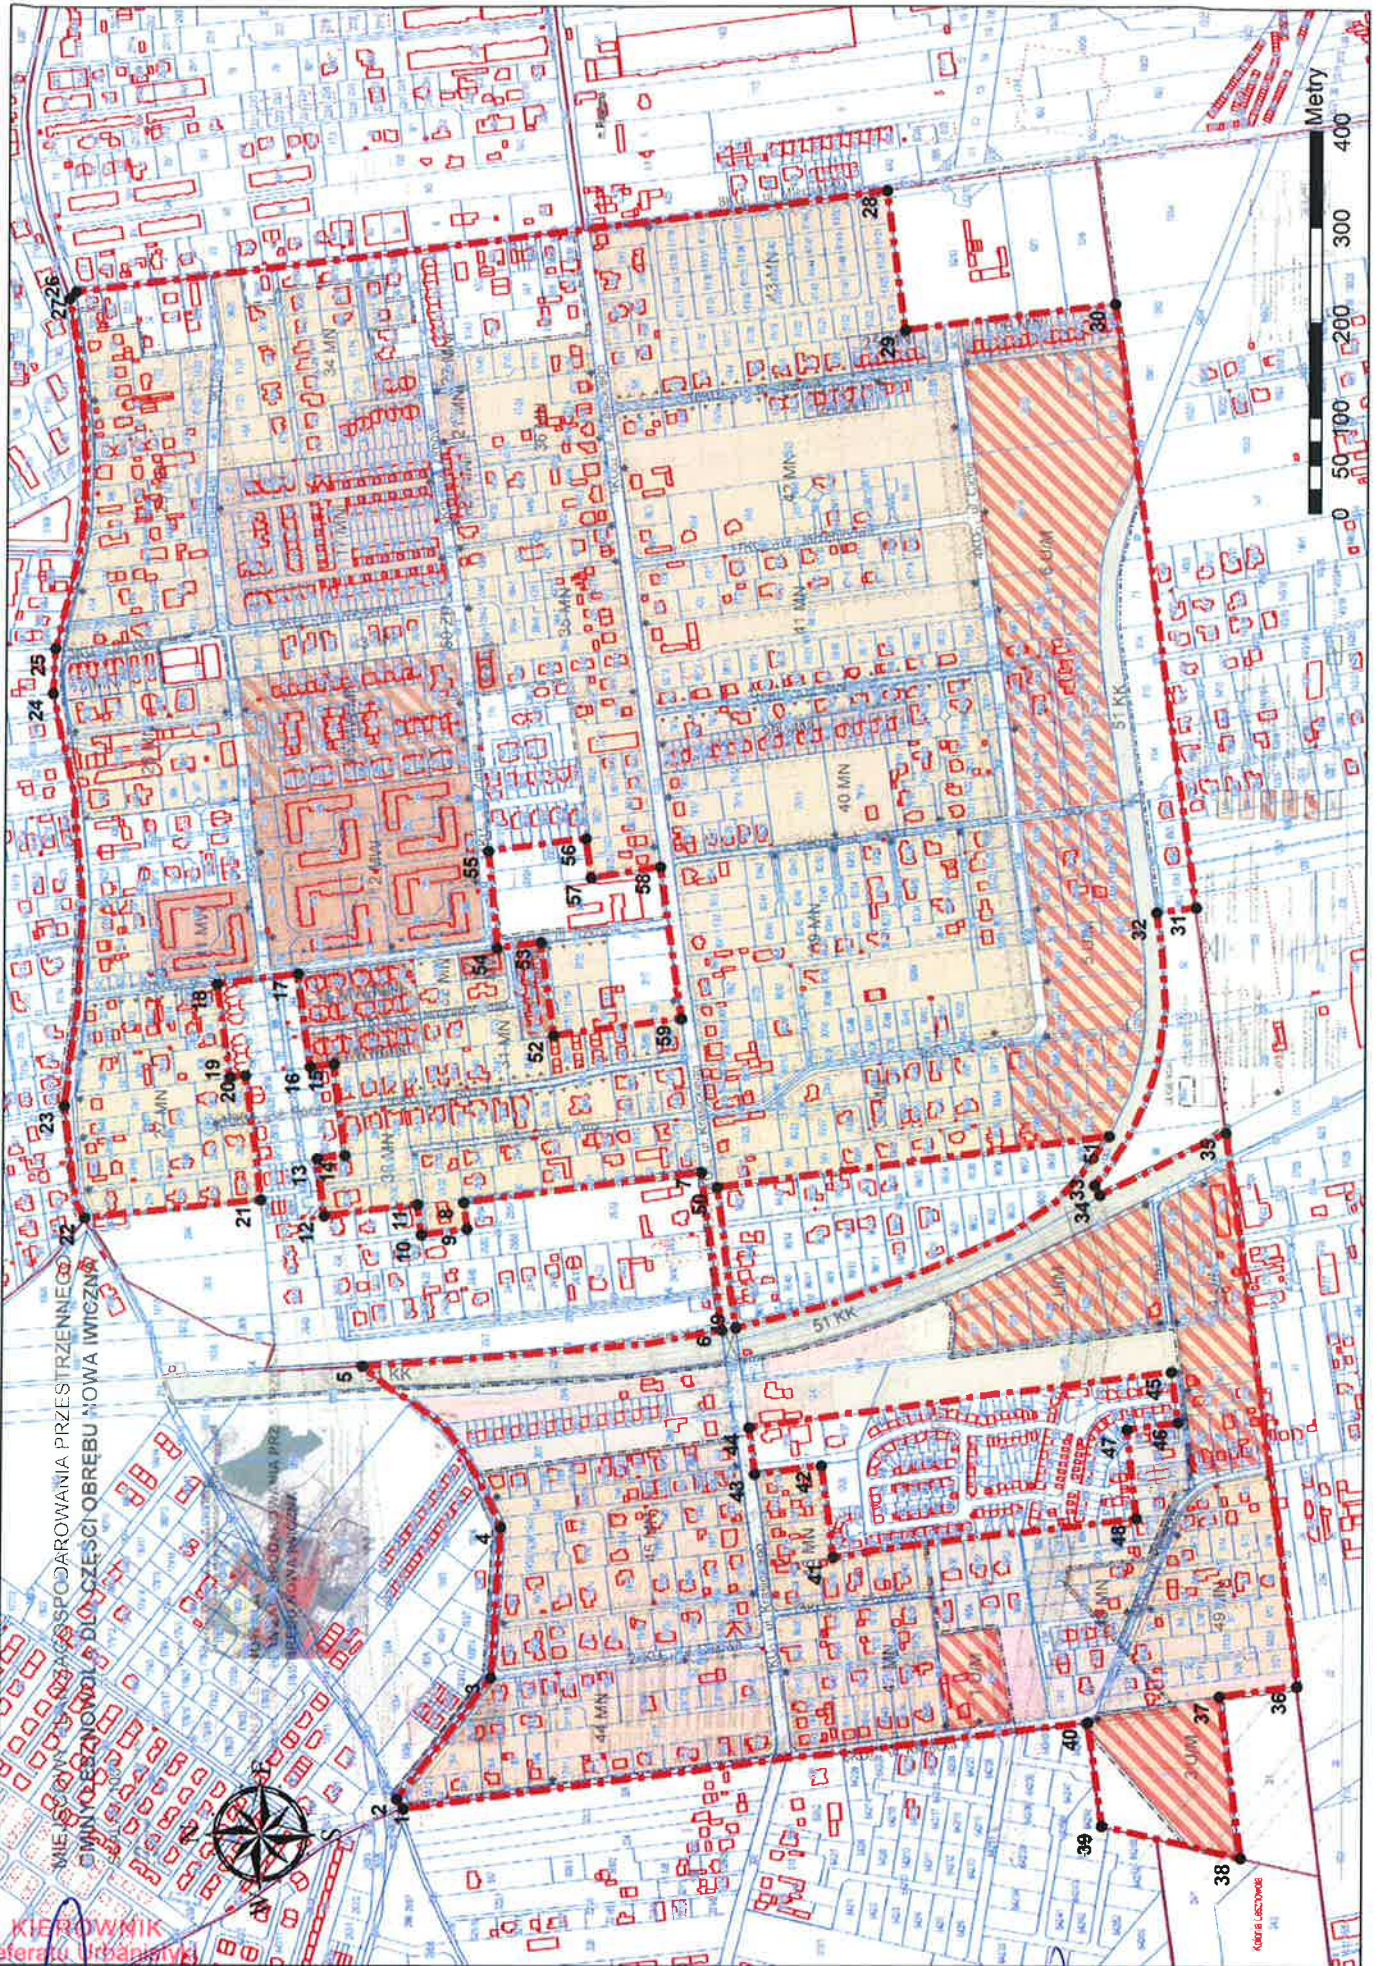

MIEJSCOWOŚĆ SPÓJNIA PRZESTRZENNA  
CZĘŚĆ OBRĘBU NOWA IWICZNA

KIEROWNIK  
Referatu Urbanistyki  
i Planowania Przestrzennego

Ewa Górska

Z up. Wójt:

Wioletta Pajewska-Iskra  
Zastępca Wójta