

**UCHWAŁA NR .....**  
**RADY GMINY LESZNOWOLA**  
**z dnia .....**

**w sprawie przystąpienia do sporządzenia miejscowego planu zagospodarowania  
przestrzennego gminy Lesznówola dla części obrębu Wola Mrokowska**

Na podstawie art. 18 ust. 2 pkt 5 ustawy z dnia 8 marca 1990 r. o samorządzie gminnym (t.j. Dz. U. z 2019 r. poz. 506) oraz art. 14 ust. 1 i ust. 2 ustawy z dnia 27 marca 2003 r. o planowaniu i zagospodarowaniu przestrzennym (t.j. Dz. U. z 2018 r. poz. 1945 ze zm.) Rada Gminy Lesznówola uchwala, co następuje:

**§ 1.**

Przystępuje się do sporządzenia miejscowego planu zagospodarowania przestrzennego gminy Lesznówola dla części obrębu Wola Mrokowska oznaczonego liczbami: 1, 2, 3, 4, 5, 6, 7, 8, 9, 10, 11, 12, 13, 14, 15, 16, 17, 18, 19, 1 na załączniku graficznym stanowiącym integralną część uchwały.

**§ 2.**

Traci moc uchwała Nr 395/XXVII/2017 Rady Gminy Lesznówola z dnia 9 marca 2017 r. w sprawie przystąpienia do sporządzenia zmiany miejscowego planu zagospodarowania przestrzennego gminy Lesznówola dla części obrębu Wola Mrokowska

**§ 3.**

Wykonanie uchwały powierza się Wójtowi Gminy.

**§ 4.**

Uchwała wchodzi w życie z dniem podjęcia.

## UZASADNIENIE


Projekt uchwały Rady Gminy Lesznówola w sprawie przystąpienia do sporządzenia miejscowego planu zagospodarowania przestrzennego gminy Lesznówola dla części obrębu Wola Mrokowska, wynika z potrzeby doprecyzowania parametrów i wskaźników zabudowy na terenach usługowych.

Z up. Wójta

*Iwona Pajewska-Iszczyńska*  
Zastępcza Wójta

KIEROWNIK  
Referatu Urbanistyki  
i Planowania Przestrzennego  
*Ewa Gurtowska*


Załącznik nr 1  
 do uchwały ..... Rady Gminy Lesznów z dnia .....

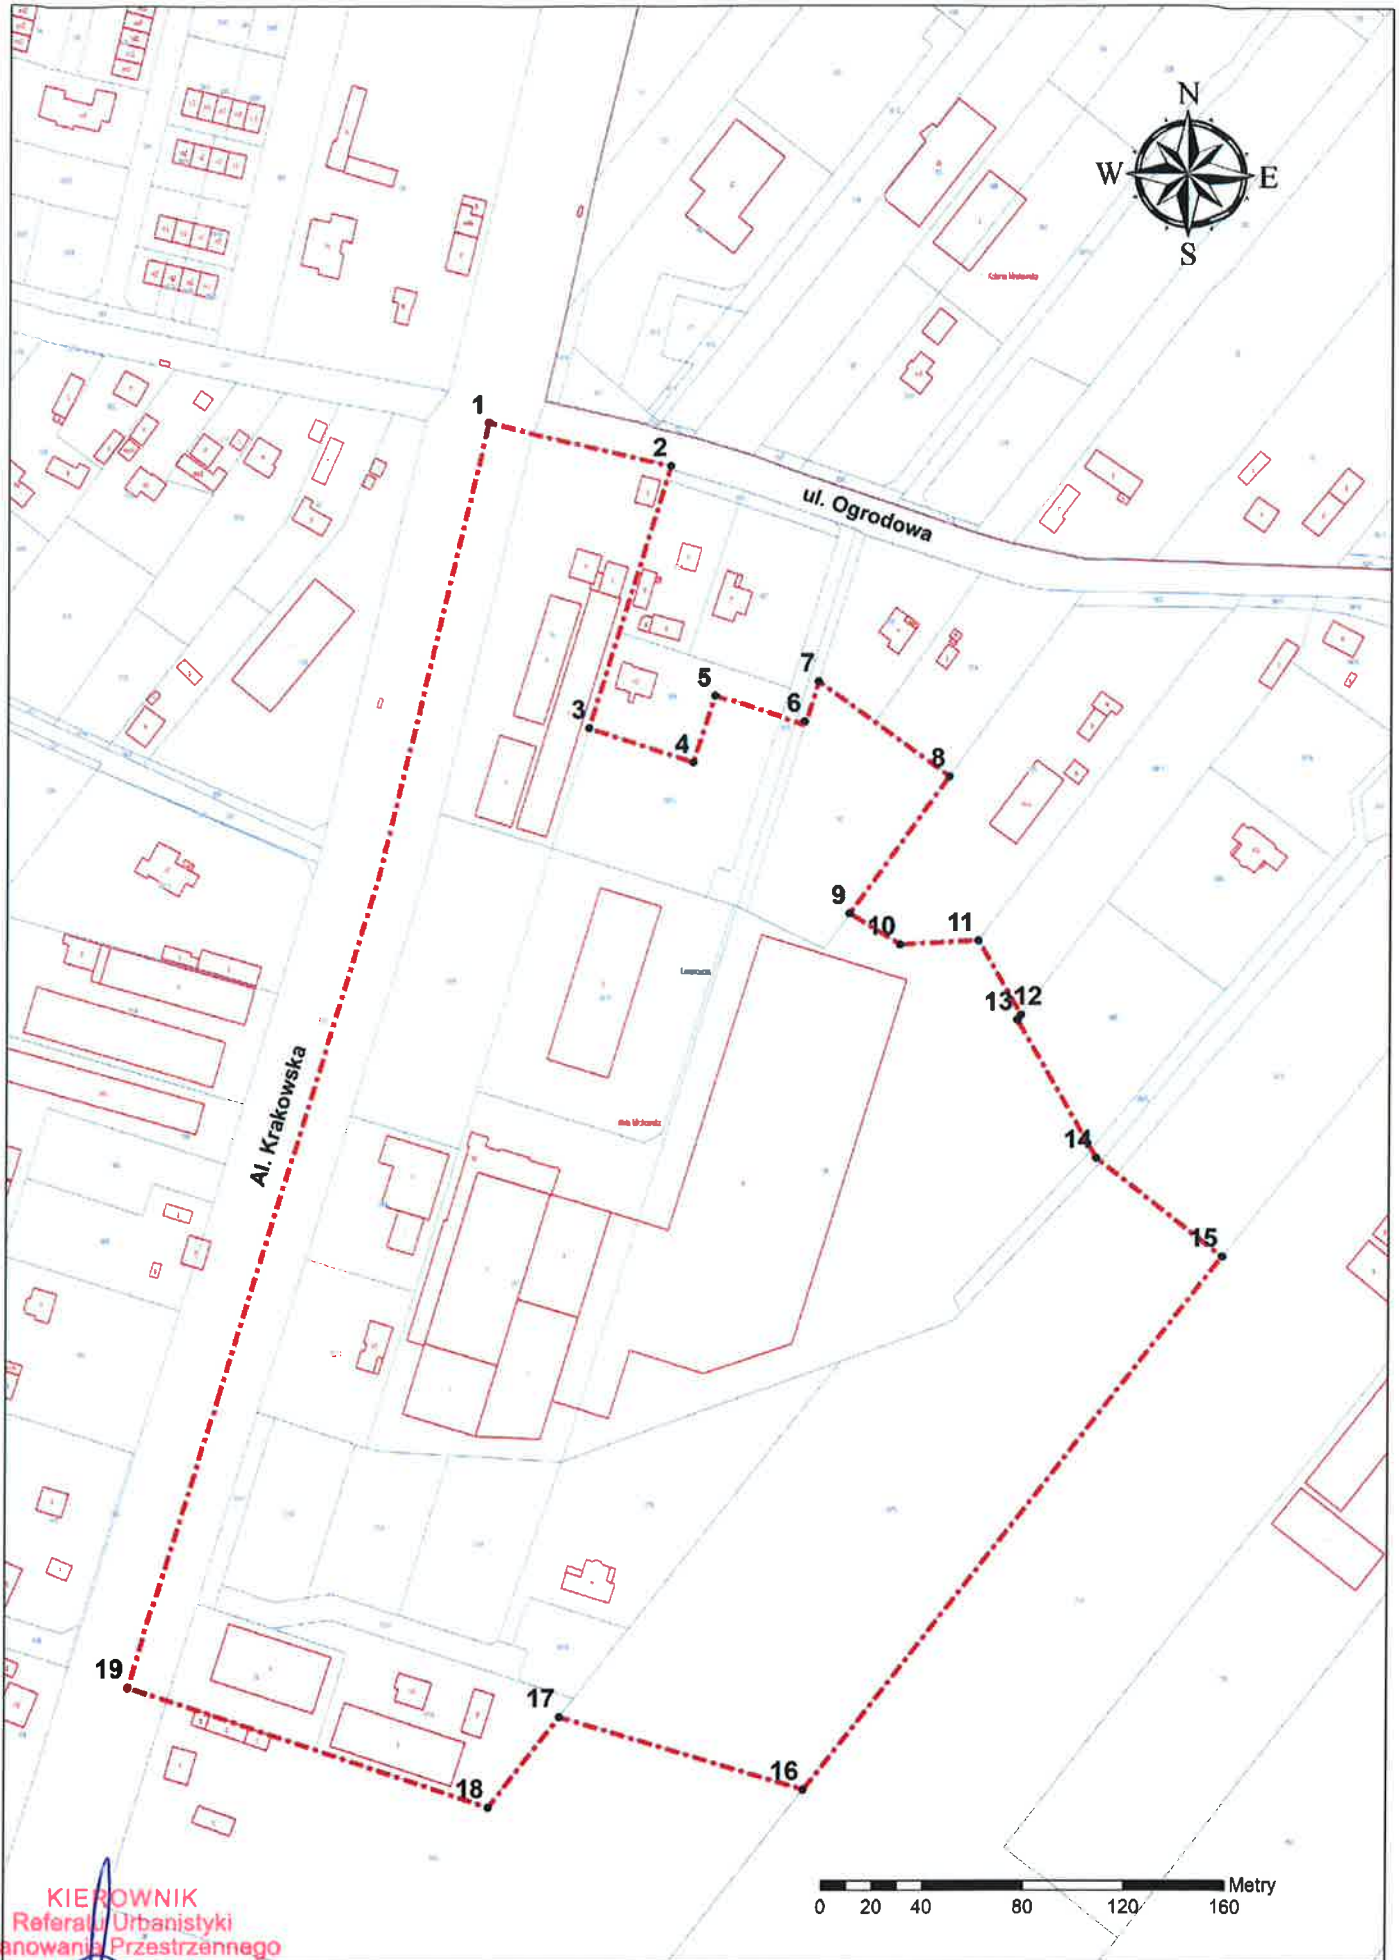

KIEROWNIK  
Referatu Urbanistyki  
i Planowania Przestrzennego  
Ewa Gurtowska



Rysunek poglądowy

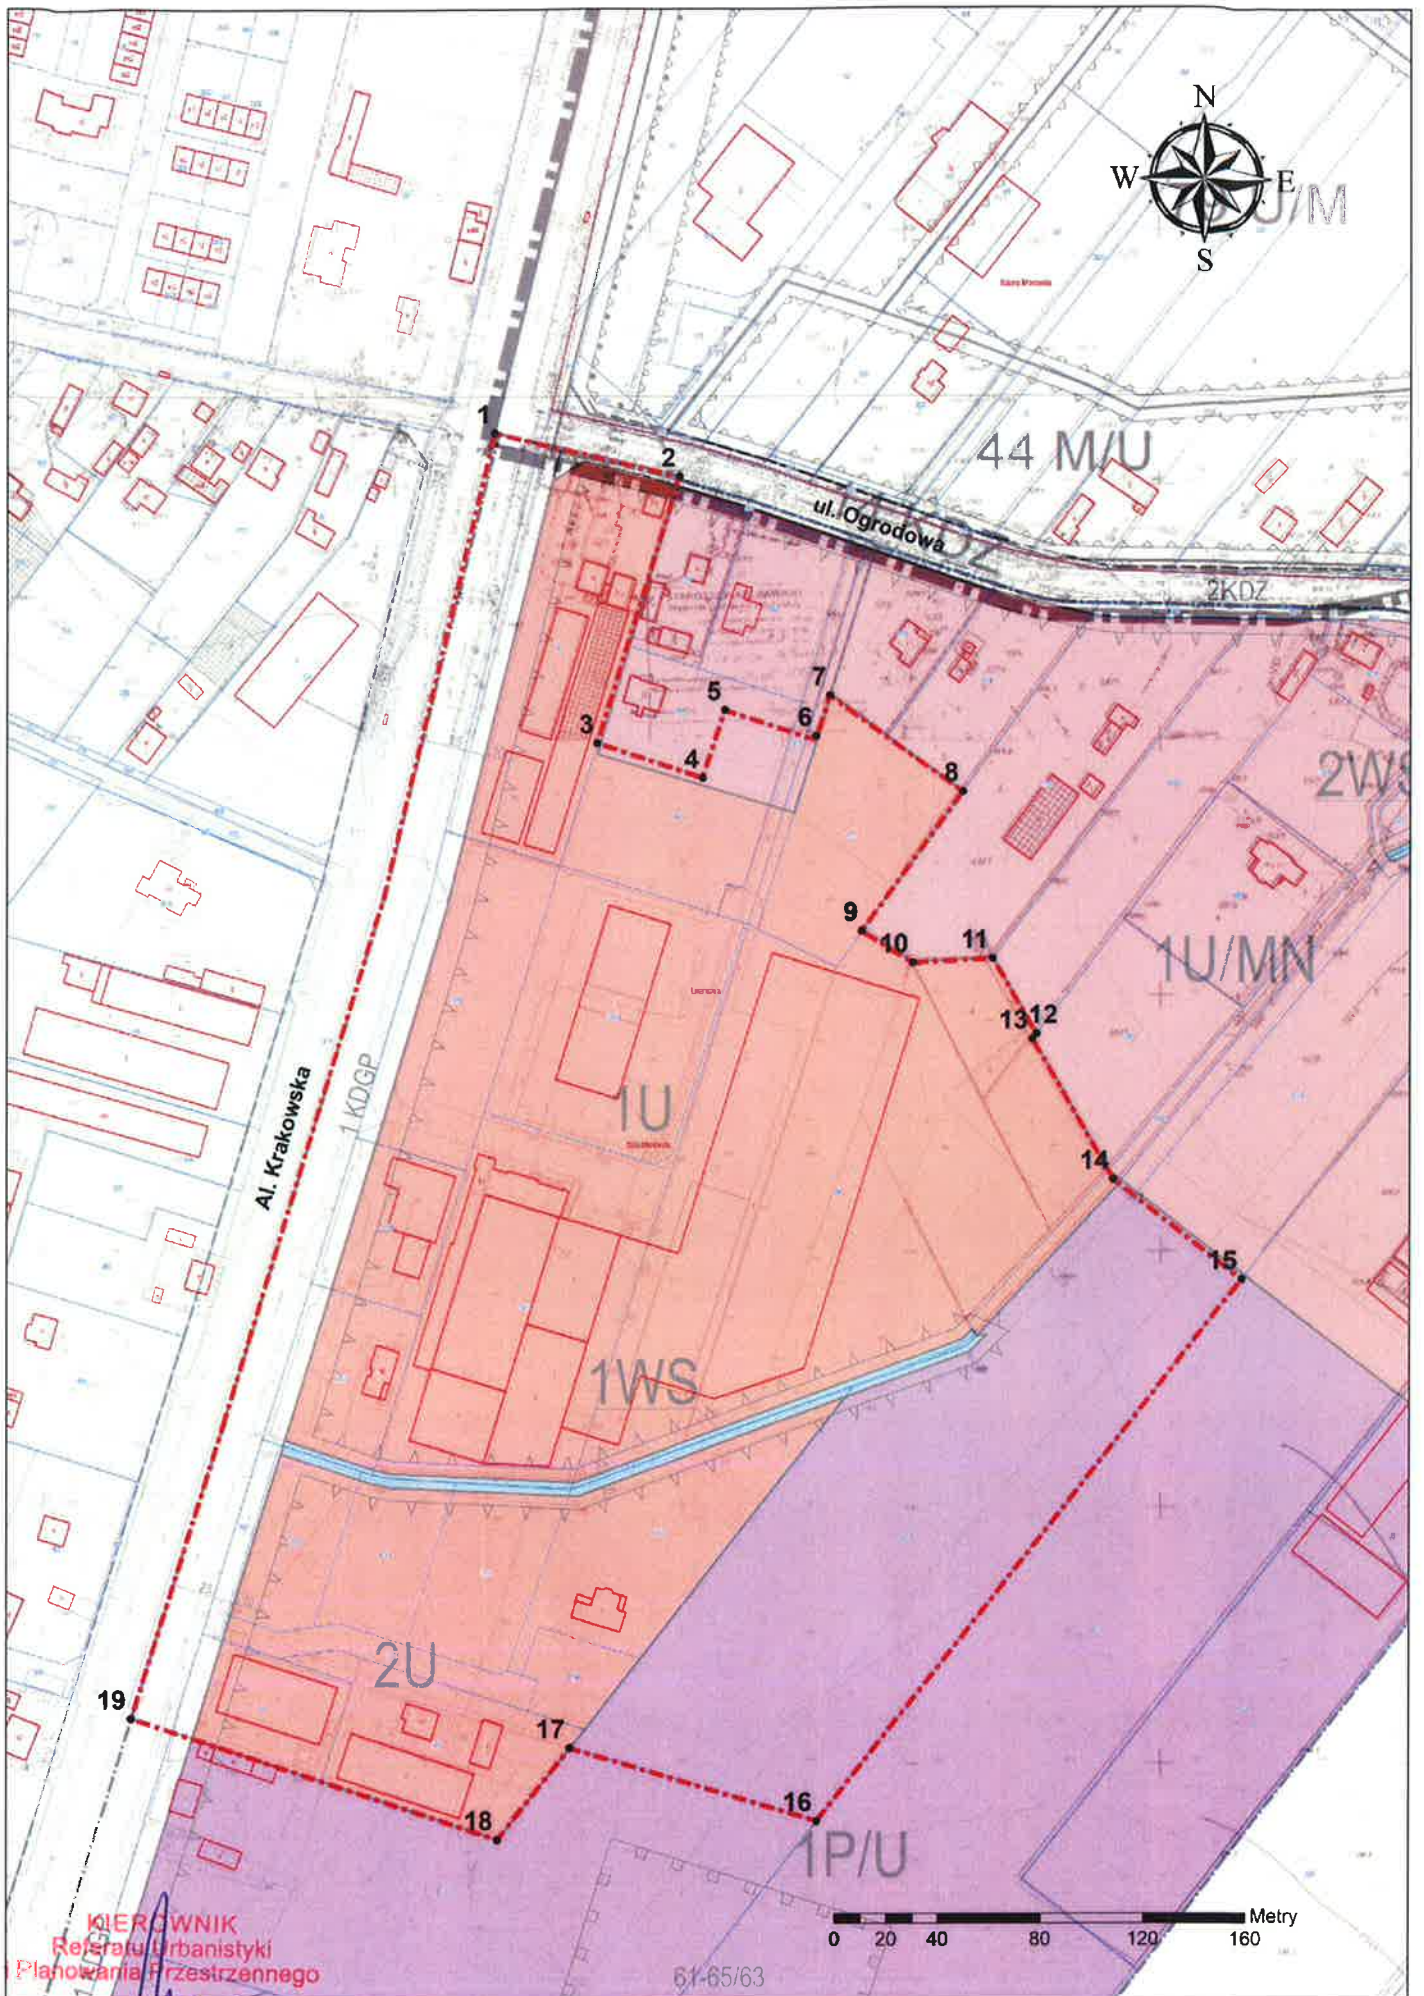

KIEROWNIK  
Referatu Urbanistyki  
i Planowania Przestrzennego

Ewa Gurtowska

61-65/63