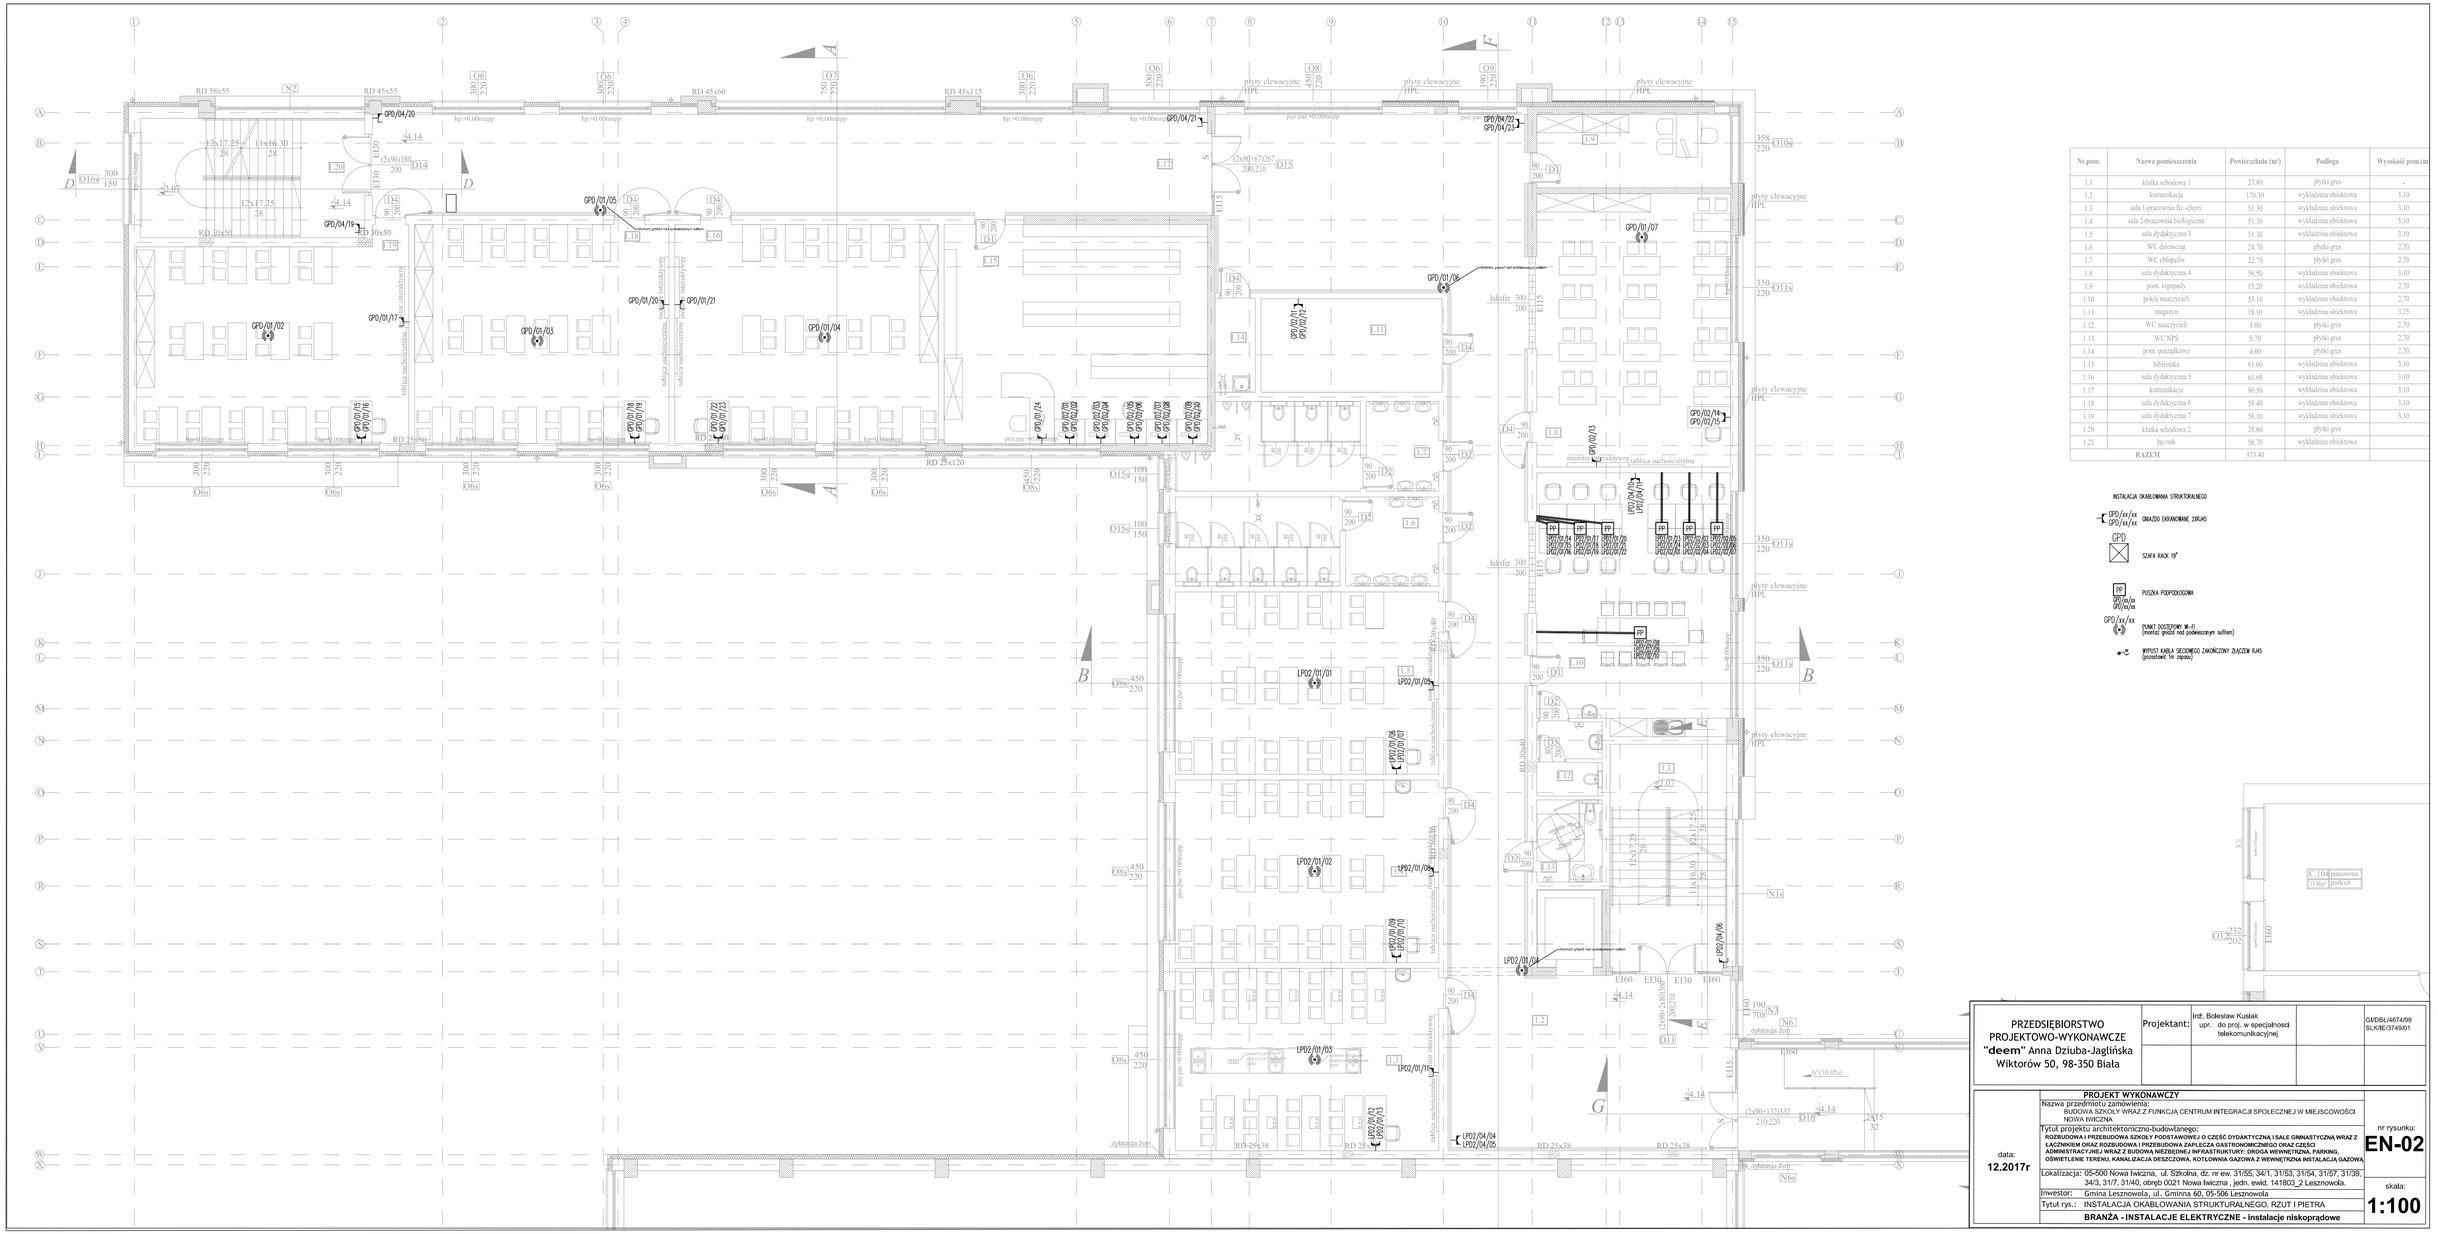

Nr.pom.	Nazwa pomieszczenia	Powierzchnia (m²)	Podłoga	Wysokość pom.(m)
1.1	klatka schodowa 1	27.80	płytki gres	-
1.2	komunikacja	170.30	wykładzina obiektowa	3,10
1.3	sala 1-pracownia fiz.-chem.	51.30	wykładzina obiektowa	3,10
1.4	sala 2-pracownia biologiczna	51.30	wykładzina obiektowa	3,10
1.5	sala dydaktyczna 3	51.30	wykładzina obiektowa	3,10
1.6	WC dziewcząt	24.70	płytki gres	2,70
1.7	WC chłopców	22.70	płytki gres	2,70
1.8	sala dydaktyczna 4	56.50	wykładzina obiektowa	3,10
1.9	pom. logopedy	15.20	wykładzina obiektowa	2,70
1.10	pokój nauczycieli	53.10	wykładzina obiektowa	2,70
1.11	magazyn	18.10	wykładzina obiektowa	3,25
1.12	WC nauczycieli	5.00	płytki gres	2,70
1.13	WC NPS	5.70	płytki gres	2,70
1.14	pom. porządkowe	4.00	płytki gres	2,70
1.15	biblioteka	61.60	wykładzina obiektowa	3,10
1.16	sala dydaktyczna 5	61.60	wykładzina obiektowa	3,10
1.17	komunikacja	90.50	wykładzina obiektowa	3,10
1.18	sala dydaktyczna 6	59.40	wykładzina obiektowa	3,10
1.19	sala dydaktyczna 7	58.10	wykładzina obiektowa	3,10
1.20	klatka schodowa 2	28.60	płytki gres	
1.21	łącznik	56.70	wykładzina obiektowa	
	RAZEM	973.40		

INSTALACJA OKABLOWANIA STRUKTURALNEGO

GPD/xx/xx GPD/xx/xx — GNIAZDO EKRANOWANE 2XRJ45

(GPD) — SZAFA RACK 19"

PP GPD/m/n GPD/m/n — PUSZKA PODPODŁOGOWA

GPD/xx/xx — PUNKT DOSTĘPOWY WI-FI (montaż: gniazd nad podwieszanym sufitem)

WYPUST KABLA SIECIOWEGO ZAKOŃCZONY ZŁĄCZEM RJ45 (pozostawić 1m zapasu)

PRZEDSIĘBIORSTWO PROJEKTOWO-WYKONAWCZE "deem" Anna Dziuba-Jaglińska Wiktorów 50, 98-350 Biała	Projektant:	inż. Bolesław Kusiak upr. do proj. w specjalności telekomunikacyjnej		GIiDBL/4674/09 SLK/BE/374/01

PROJEKT WYKONAWCZY

Nazwa przedmiotu zamówienia:
BUDOWA SZKOŁY WRAZ Z FUNKCJĄ CENTRUM INTEGRACJI SPOŁECZNEJ W MIEJSCOWOŚCI NOWA ŁWICZNA

Tytuł projektu architektoniczno-budowlanego:
ROZBUDOWA I PRZEBUDOWA SZKOŁY Z PODSTAWOWEJ O CZĘŚĆ DYDAKTYCZNĄ I SALE GIMNASTYCZNĄ WRAZ Z ŁĄCZNIKIEM ORAZ ROZBUDOWA I PRZEBUDOWA ZAPLECZA GASTRONOMICZNEGO ORAZ CZĘŚCI ADMINISTRACYJNEJ WRAZ Z BUDOWĄ WEWNĘTRZNEJ INFRASTRUKTURY: DROGA WEWNĘTRZNA, PARKING, OŚWIETLENIE TERENU, KANALIZACJA DESZCZOWA, KOTŁOWNIA GAZOWA Z WEWNĘTRZNĄ INSTALACJĄ GAZOWĄ

Lokalizacja: 05-500 Nowa Iwiczna, ul. Szkolna, dz. nr ew. 31/55, 34/1, 31/53, 31/54, 31/57, 31/39, 34/3, 31/7, 31/40, obręb 0021 Nowa Iwiczna , jedn. ewid. 141803_2 Leszniowola.

Inwestor: Gmina Lesznowola, ul. Gminna 60, 05-506 Lesznowola

Tytuł rys.: INSTALACJA OKABLOWANIA STRUKTURALNEGO. RZUT I PIETRA

BRANŻA - INSTALACJE ELEKTRYCZNE - instalacje niskoprądowe

data: **12.2017r**

nr rysunku: **EN-02**

skala: **1:100**