STAROSTWO POWIATOWE w PIASECZNIE
Wydział Architektoniczno-Budowlany
ul. Chyliczkowska 14
05-500 Piaseczno
tel. 22 756-61-63

Szczegół
urządzenia regulacyjno - przelewowego, 20l/ s
-studnie nr D2 - D2'

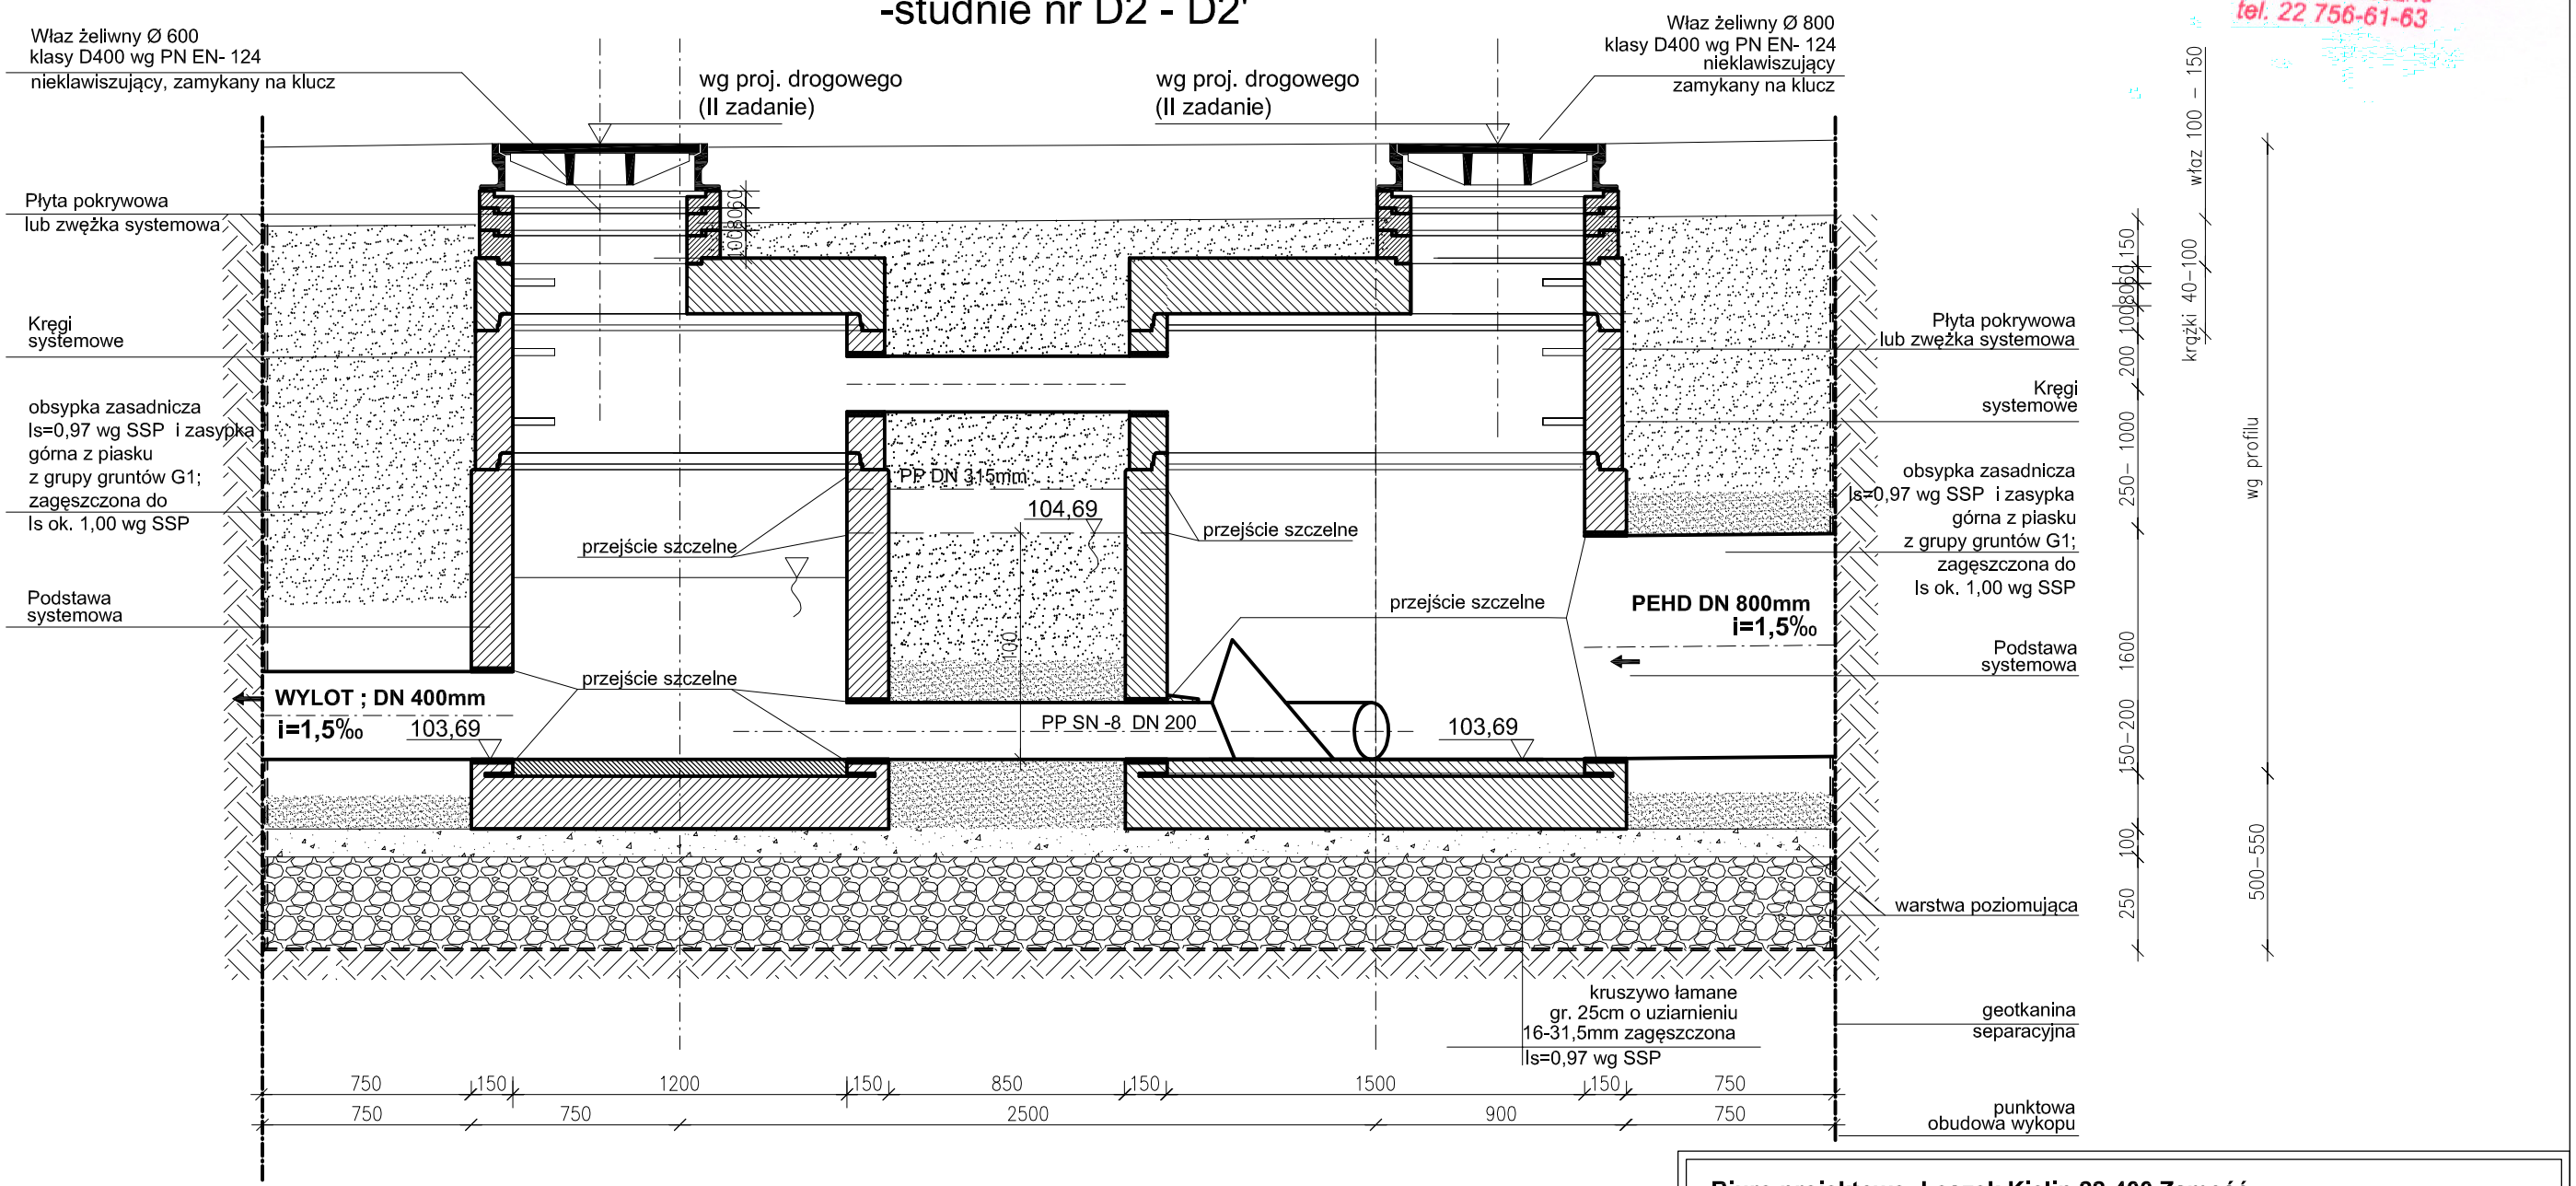

Studnie
Wymagania dla betonu:
- beton min. C35/ 45 wg PN-EN 206- 1
- nasiąkliwość <5%
- mrozoodporność 150
- stopień wodoszczelności min. W 8

Regulator ze stali nierdzewnej

Biuro projektowe: Leszek Kielin 22-400 Zamość, ul. Partyzantów 61		
Inwestor: Wójt Gminy Lesznowola ul. Gminnej Rady Narodowej 60 05-506 Lesznowola		Rys. S3
Obiekt: Projekt budowlano - wykonawczy na budowę kanalizacji deszczowej ul. Poprzeczna, Zakręt, Goździków i Wiejska w miejscowości Mysiadło wraz z odtworzeniem jezdni oraz jezdni wg planu sytuacyjnego		Stadium: Proj. Bud.- Wyk.
Treść rysunku: Schemat urządzenia regulacyjno - przelewowego; 20l/ s; studnie nr D2 - D2'		
Projektował: branża sanitarna	mgr inż. Jadwiga Kielin Nr upr. LUB/0010/POOS/05	
Sprawdził: branża sanitarna	inż. Marianna Michałkiewicz Nr upr. UANB- I I- 7342/68/ 93	
Opracował:	mgr inż. arch. Katarzyna Kielin	
Data opracowania:	**06. 2016**	