


RYSUNEK NR 2

Tereny objęte miejscowymi planami zagospodarowania przestrzennego

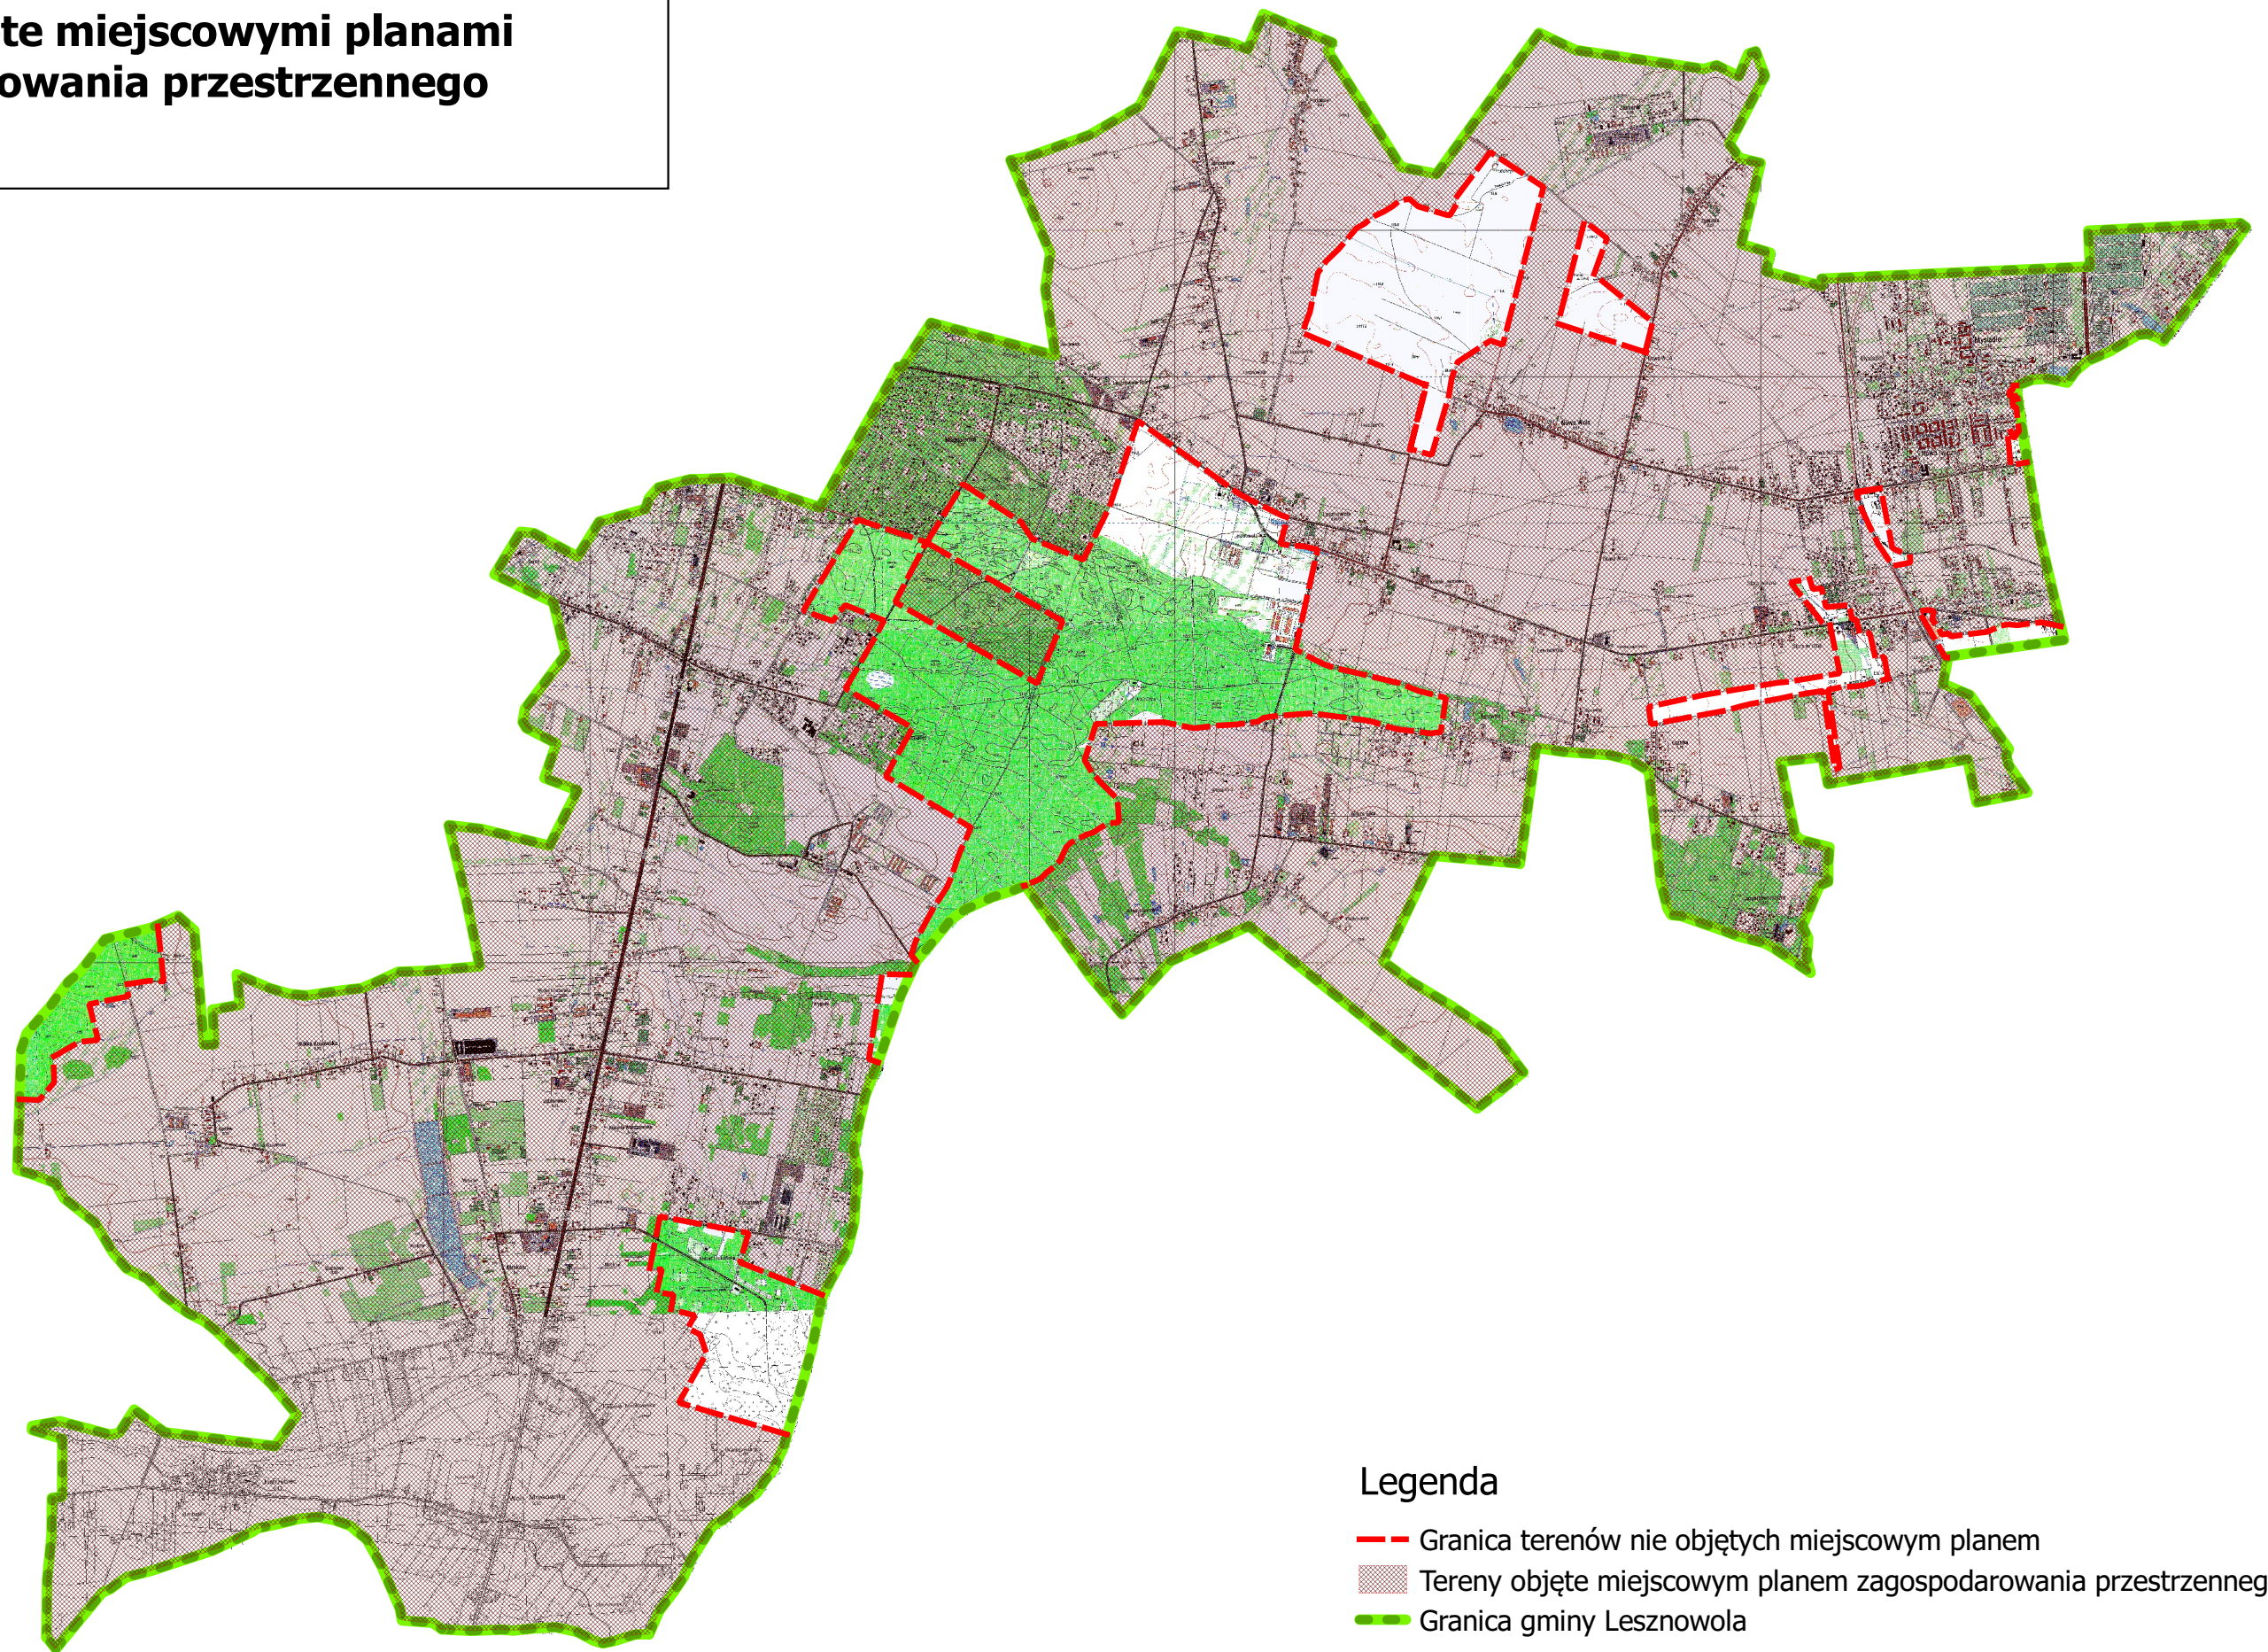

Legenda

- Granica terenów nie objętych miejscowym planem
- ▨ Tereny objęte miejscowym planem zagospodarowania przestrzennego
- Granica gminy Lesznowola