




RYSUNEK NR 3

Tereny nie objęte miejscowym planem zagospodarowania przestrzennego

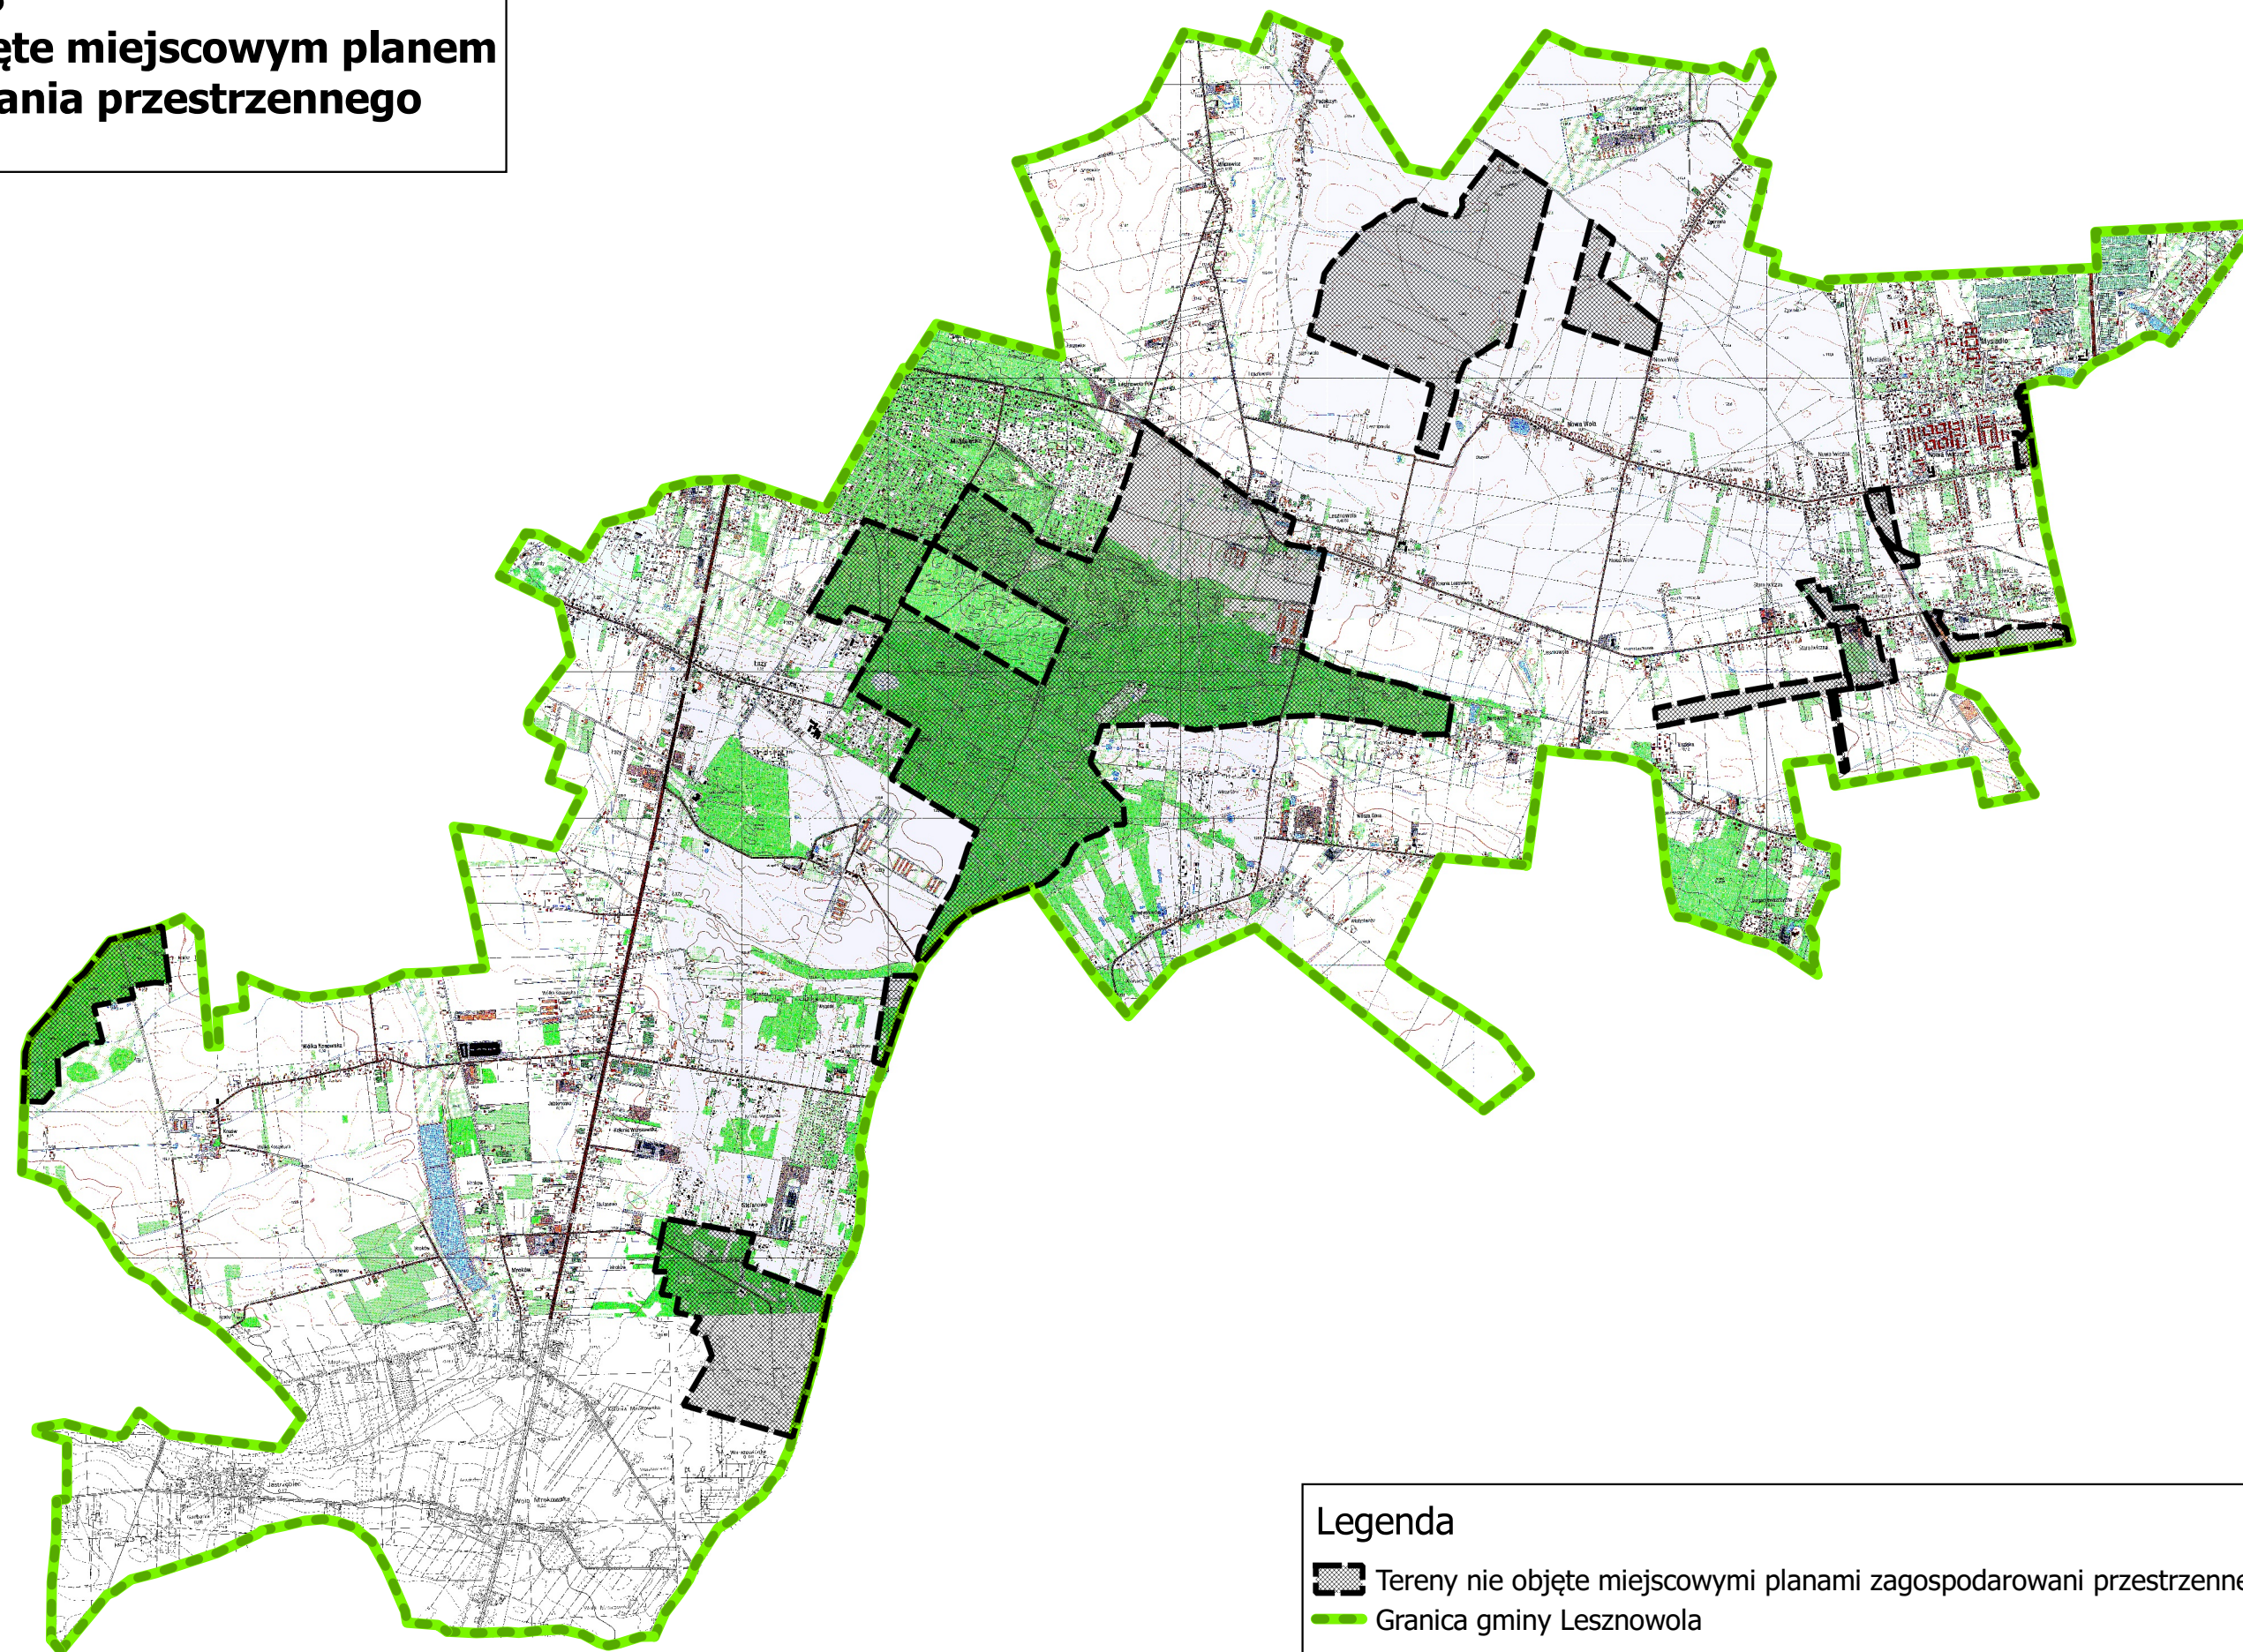

Legenda

-  Tereny nie objęte miejscowymi planami zagospodarowania przestrzennego
-  Granica gminy Lesznowola