

UCHWAŁA Nr 600/XLV/2014
Rady Gminy Lesznowola
z dnia 24 września 2014 r.

w sprawie przystąpienia do sporządzenia zmiany miejscowego planu zagospodarowania przestrzennego gminy Lesznowola dla części obrębu Nowa Iwiczna, zatwierdzonego uchwałą Nr 261/XXXIV/05 Rady Gminy Lesznowola z dnia 30 września 2005 r.

Na podstawie art. 18 ust. 2 pkt 5 ustawy z dnia 8 marca 1990r. o samorządzie gminnym (t.j. Dz. U. z 2013 r. poz. 594 ze zm.) i art. 14 oraz art. 15 ust. 2 oraz art. 27 ustawy z dnia 27 marca 2003r. o planowaniu i zagospodarowaniu przestrzennym (t.j. Dz.U. z 2012, poz. 647 ze zm.) Rada Gminy Lesznowola uchwala, co następuje:

§ 1

Przystępuje się do sporządzenia zmiany miejscowego planu zagospodarowania przestrzennego gminy Lesznowola zatwierdzonego uchwałą Nr 261/XXXIV/05 Rady Gminy Lesznowola z dnia 30 września 2005 r. w sprawie zmian w miejscowym planie zagospodarowania przestrzennego gminy Lesznowola dla części obrębu Nowa Iwiczna (Dziennik Urzędowy Województwa Mazowieckiego z dnia 5 grudnia 2005 r. nr 265, poz. 8658).

§ 2

Przedmiotem planu będzie ustalenie przeznaczenia terenów oraz określenie sposobu ich zagospodarowania i zabudowy w zakresie wyszczególnionym w art. 15 ust. 2 ustawy z dnia 27 marca 2003 r. o planowaniu i zagospodarowaniu przestrzennym (t.j. Dz. U. z 2012 r. poz. 647 ze zm.).

§ 3

Wykonanie uchwały powierza się Wójtowi Gminy.

§ 4.

Uchwała wchodzi w życie z dniem podjęcia.

Przewodniczący
Rady Gminy Lesznowola

Bożenna Korlak

UZASADNIENIE

Uchwała Rady Gminy Lesznówola w sprawie przystąpienia do sporządzenia zmiany miejscowego planu zagospodarowania przestrzennego gminy Lesznówola dla części obrębu Nowa Iwiczna jest wynikiem złożonych przez mieszkańców wniosków o przystąpienie do sporządzenia zmiany miejscowego planu zagospodarowania przestrzennego w miejscowości Nowa Iwiczna.

W związku z powyższym przyjąć należy, że niniejsza uchwała jest zgodna z oczekiwaniem lokalnej społeczności jak również ze Studium uwarunkowań i kierunków zagospodarowania gminy Lesznówola. Przystąpienie do sporządzenia zmiany miejscowego planu zagospodarowania przestrzennego rozpoczyna procedurę planistyczną zgodną z art. 15. ust. 2 ustawy z dnia 27 marca 2003r. o planowaniu i zagospodarowaniu przestrzennym.

Przewodniczący
Rady Gminy Lesznówola
Bożenna Korlak


**MIEJSOWY PLAN ZAGOSPODAROWANIA PRZESTRZENNEGO
GMINY LESZNOWOLA DLA CZĘŚCI OBRĘBU NOWA IWICZNA**

SKALA 1:1000

Załącznik nr 1 do Uchwały Rady Gminy

Lesznów dnia

0 50 100 150 200 Metrow

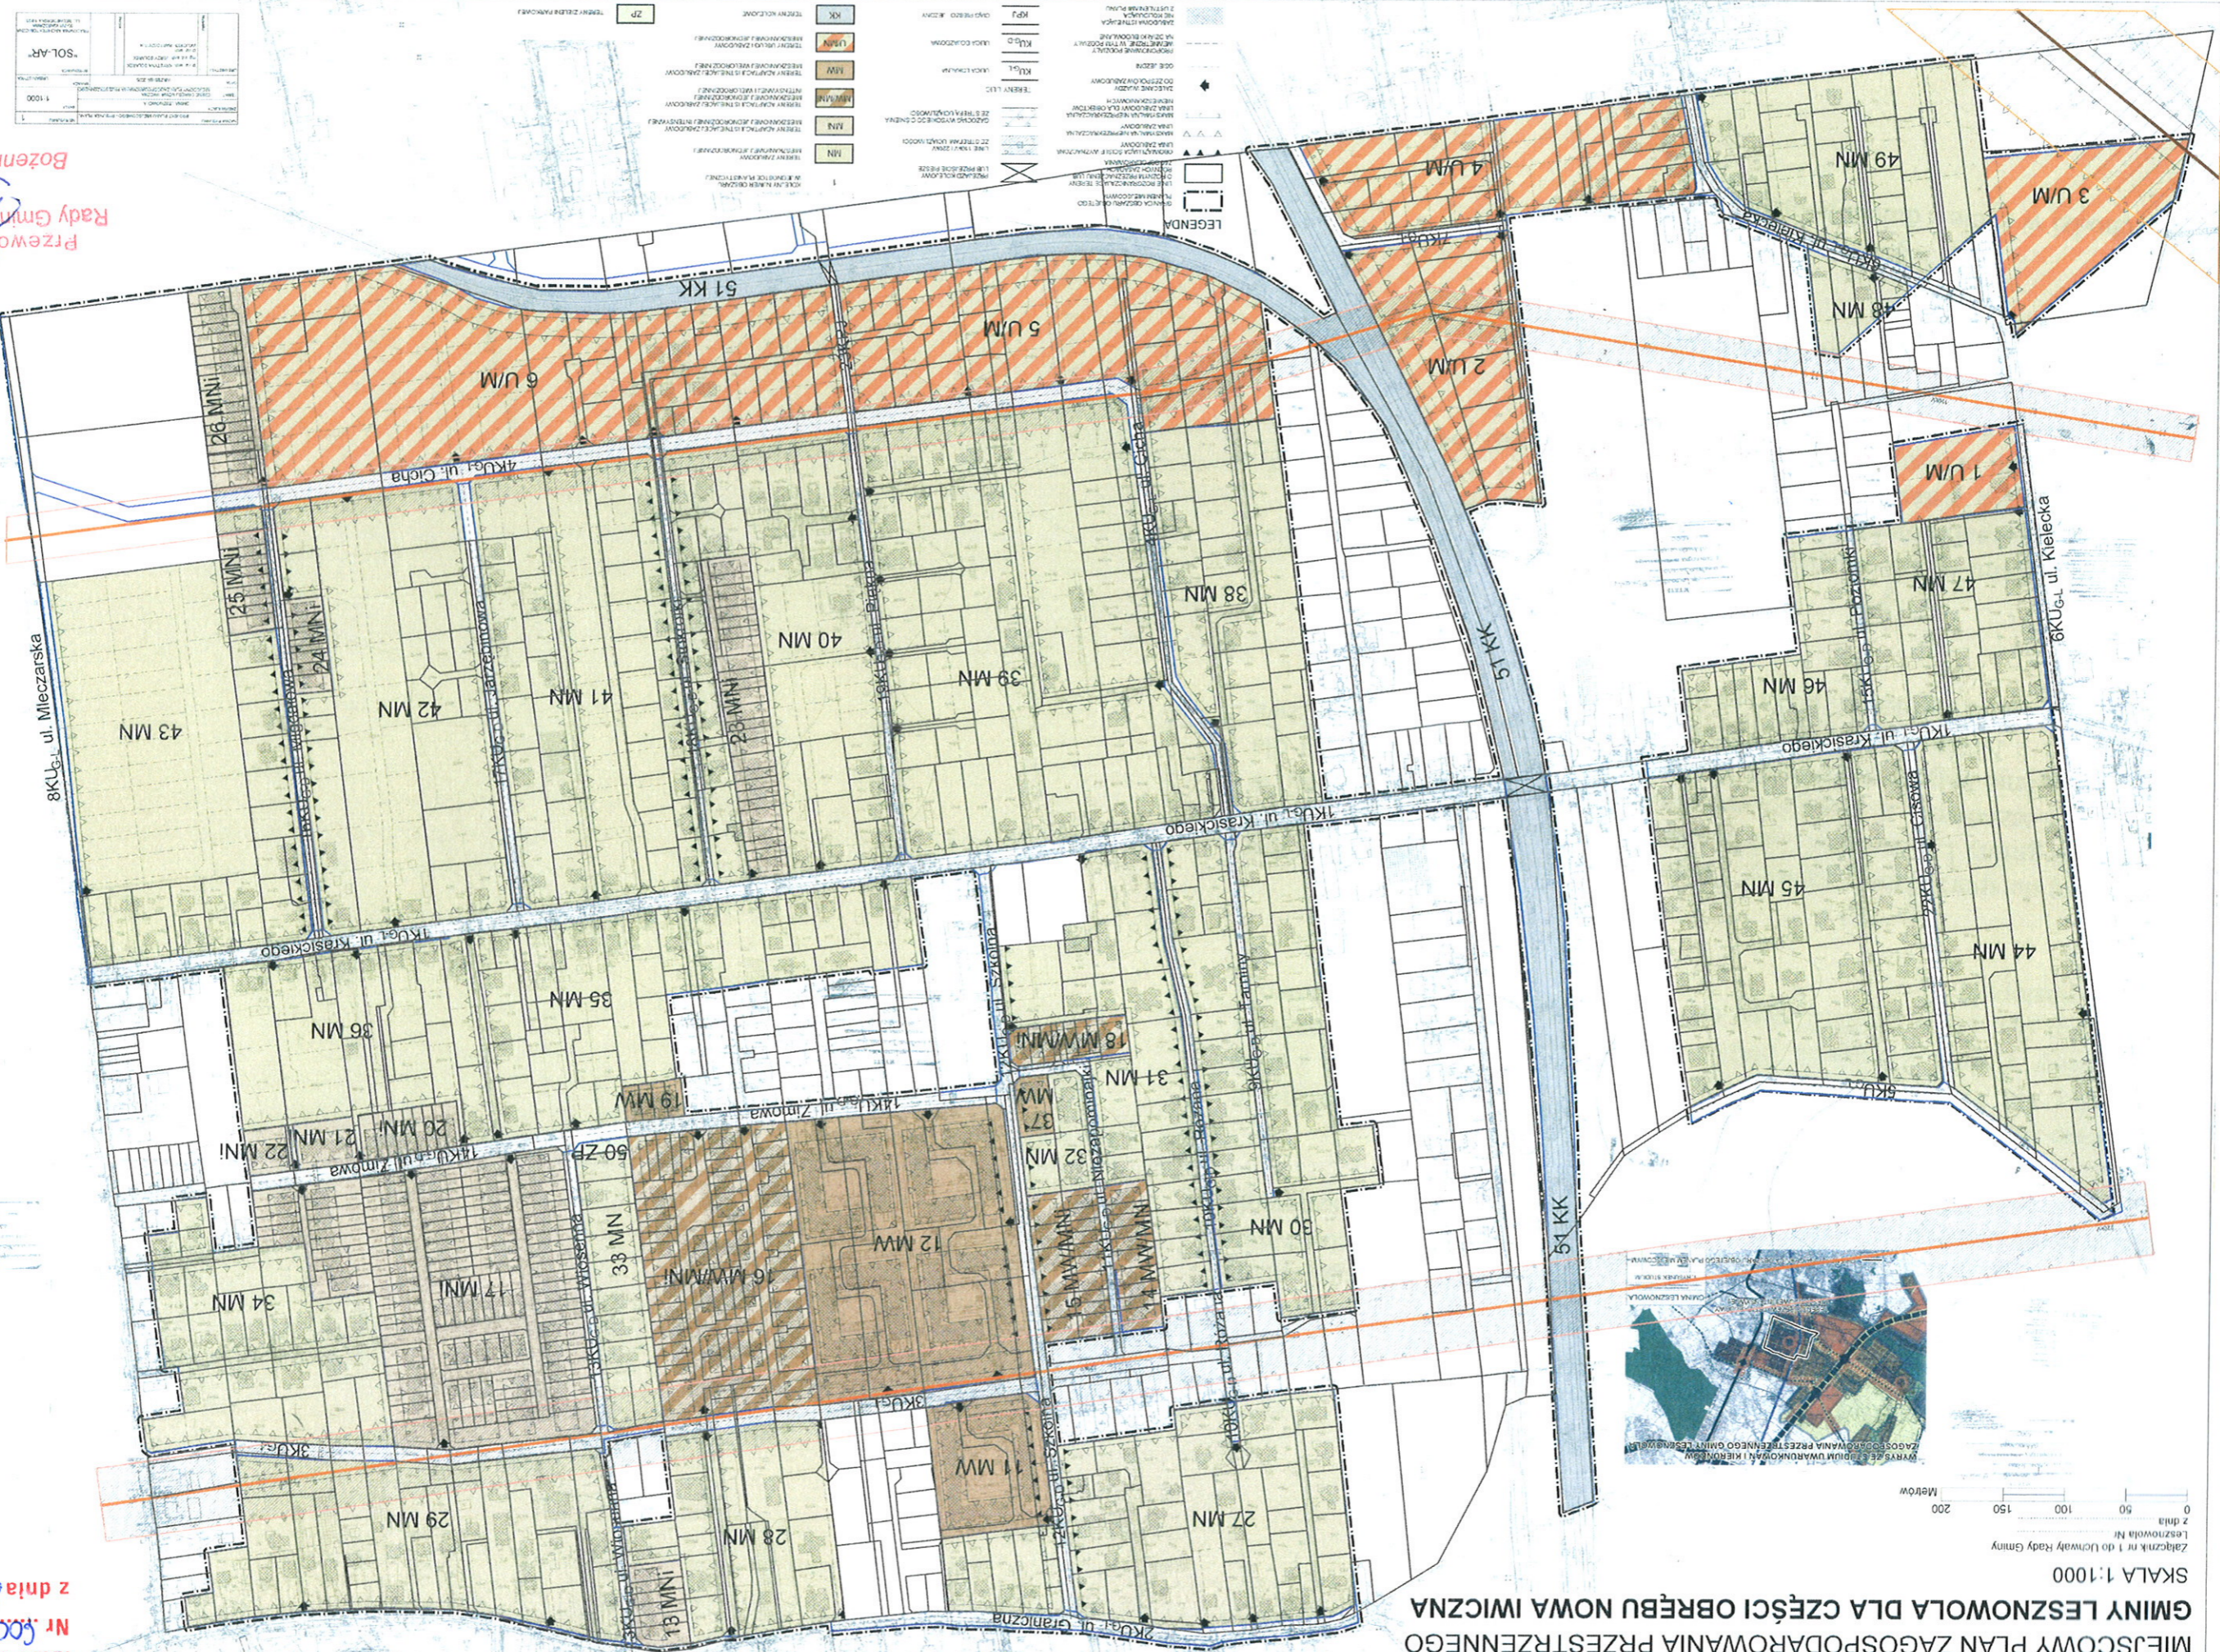

"SOL-AR"	
1:1000	1:1000
1	

Bożenna Kotak
Przewodniczący
Rady Gminy Lesznów

**ZACZNIK DO UCHWAŁY
RADY GMINY LESZNOWOLA
Nr 500/XLV/2014
z dnia 24 września 2014**