

UCHWAŁA Nr
Rady Gminy Lesznowola
z dnia r.

Maria Jolanta Batorycka-Wąsik

w sprawie przystąpienia do sporządzenia zmiany miejscowego planu zagospodarowania przestrzennego gminy Lesznowola dla części obrębu Stefanowo, zatwierdzonego uchwałą Nr 279/XXII/2012 Rady Gminy Lesznowola z dnia 30 listopada 2012 r.

Na podstawie art. 18 ust. 2 pkt 5 ustawy z dnia 8 marca 1990r. o samorządzie gminnym (t.j. Dz. U. z 2013 r. poz. 594 ze zm.) i art. 14 oraz art. 15 ust. 2 oraz art. 27 ustawy z dnia 27 marca 2003r. o planowaniu i zagospodarowaniu przestrzennym (t.j. Dz.U. z 2015, poz. 199 ze zm.) Rada Gminy Lesznowola uchwala, co następuje:

§ 1

Przystępuje się do sporządzenia zmiany miejscowego planu zagospodarowania przestrzennego gminy Lesznowola zatwierdzonego uchwałą Nr 279/XXII/2012 Rady Gminy Lesznowola z dnia 30 listopada 2012 r. w sprawie uchwalenia miejscowego planu zagospodarowania przestrzennego gminy Lesznowola dla części obrębu Stefanowo (Dziennik Urzędowy Województwa Mazowieckiego z dnia 31 stycznia 2013 r., poz. 1208) oznaczonego literami: A,B,C,D,E,F,G,H,I,J,K,L,Ł,M,A na załączniku graficznym stanowiącym integralną część uchwały.

§ 2

1. Przedmiotem planu jest zmiana układu komunikacyjnego.
2. Plan miejscowy opracowany zostanie w zakresie określonym w art. 15 ust. 2 ustawy o planowaniu i zagospodarowaniu przestrzennym.

§ 3

Wykonanie uchwały powierza się Wójtowi Gminy.

§ 4.

Uchwała wchodzi w życie z dniem podjęcia.

INSPEKTOR

mgr Ewa Góralowska

RADCA PRAWNY

Teresa Picharemb

UZASADNIENIE

Uchwała Rady Gminy Lesznowola w sprawie przystąpienia do sporządzenia zmiany miejscowego planu zagospodarowania przestrzennego gminy Lesznowola zatwierdzonego uchwałą Nr 279/XXII/2012 Rady Gminy Lesznowola z dnia 30 listopada 2012 r. w sprawie uchwalenia miejscowego planu zagospodarowania przestrzennego gminy Lesznowola dla części obrębu Stefanowo wynika z potrzeby zmiany układu komunikacyjnego w okolicy ulicy Cichej.

WÓJT

Maria Jolanta Batycka-Wąsik

INSPEKTOR


mgr Ewa Gurtowska

ZAŁĄCZNIK
DO PROJEKTU UCHWAŁY
RADY GMINY LESZNOWOŁA

WZP
Marek Janusz Pałkowski Wasił

ul. Leśna

F
E
G
H

3P/U

8MN/U

1KPI

6W

6W

6W


ul. Cicha

9MN/U

69-65

INSPEKTOR

mgr Ewa Gurowska

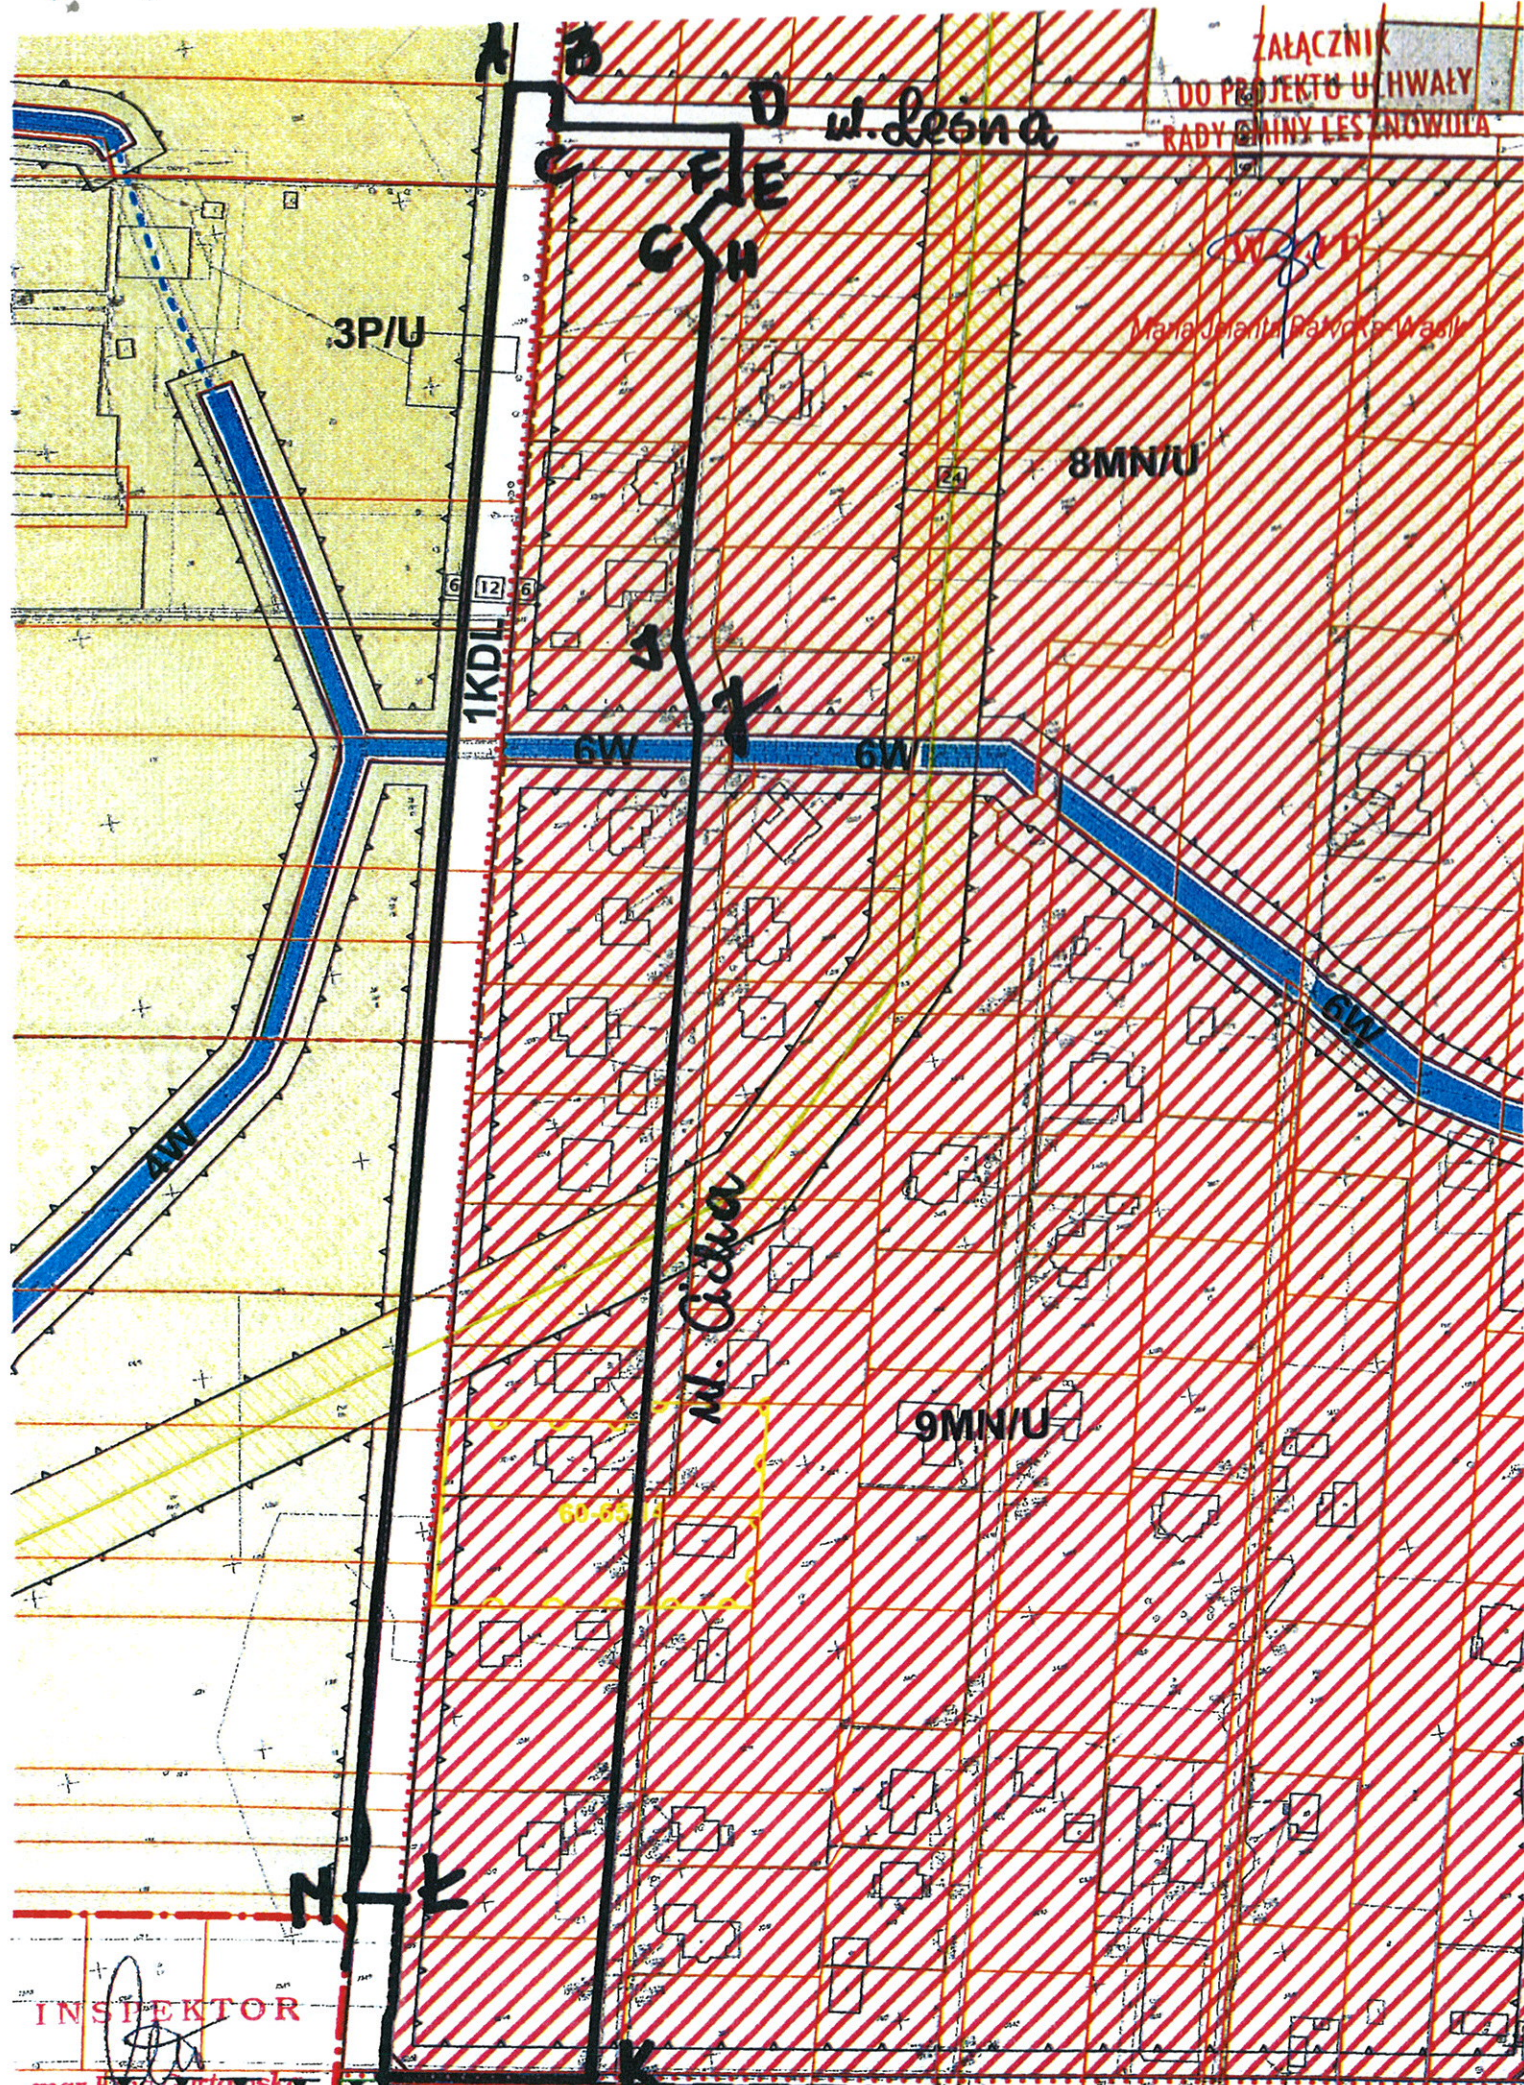


Al. Krakowska

ul. Ulanów

ul. Lesna

ul. Świdra

ul. Malinowa

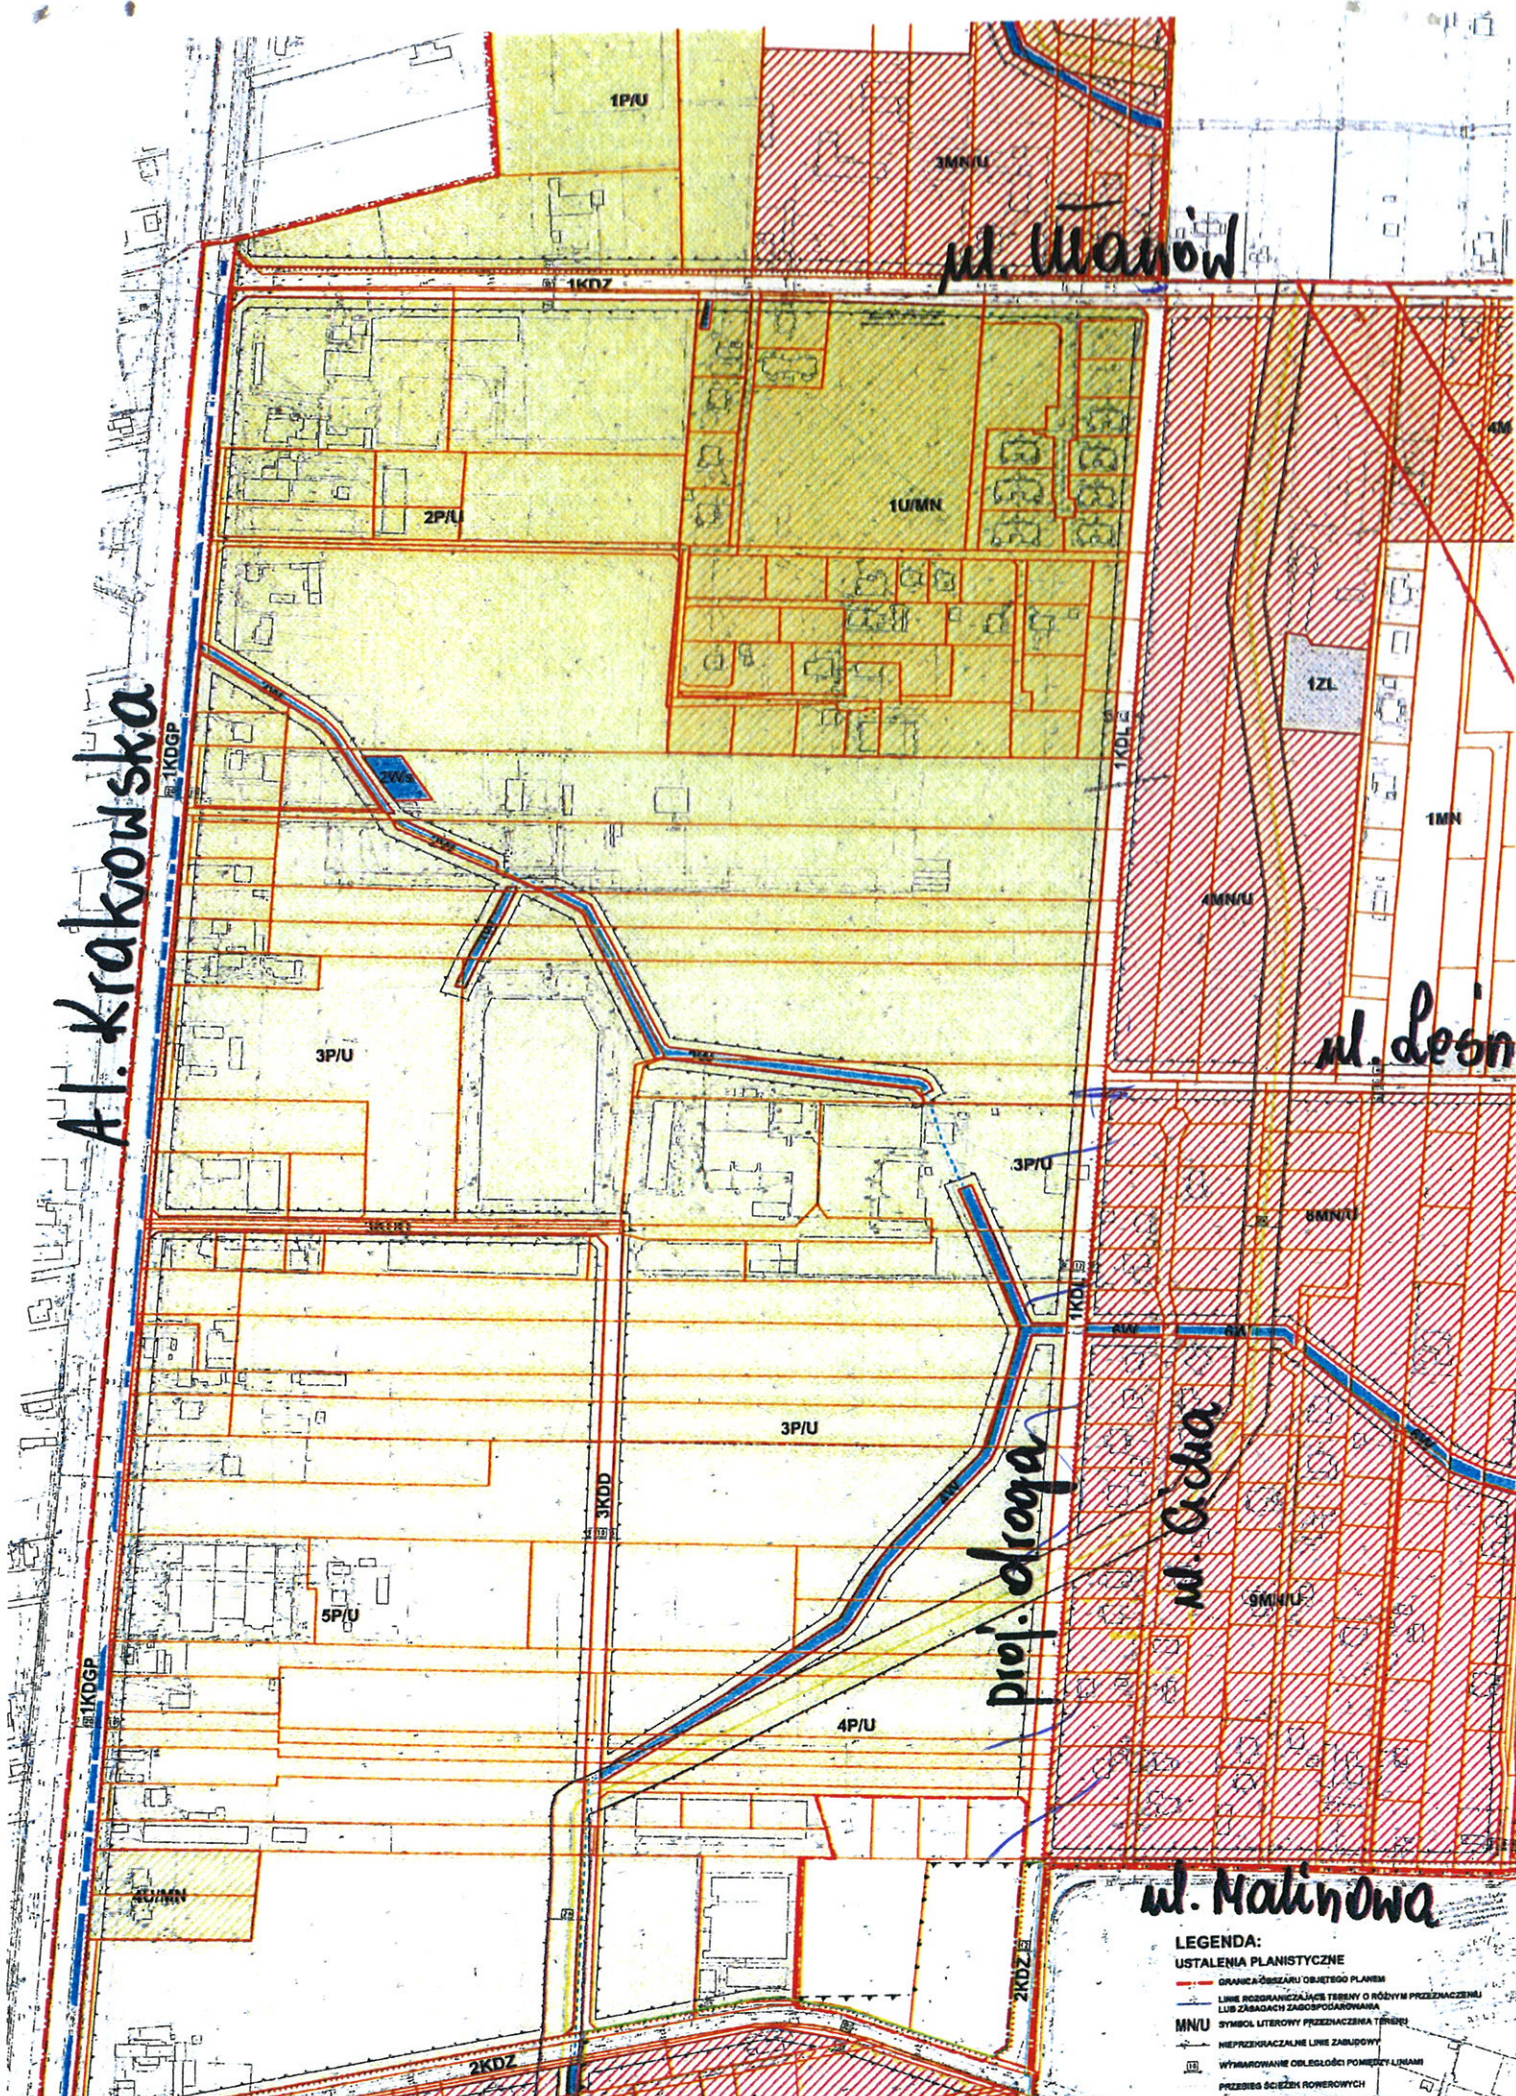

- LEGENDA:**
USTALENIA PLANISTYCZNE
- GRANICA OBSZARU OBJĘTOŚCI PLANU
 - LINE ROZGRANICZAJĄCE TERENY O RÓŻNYM PRZEZNACZENIU
 - LINE ZAKRANACH ZAGOSPODAROWANIA
 - MN/U SYMBOL LITEROWY PRZEZNACZENIA TERENU
 - NIEPRZEDKAZALNE LINE ZABUDOWY
 - WYBAROWIANE ODLEGŁOŚCI POMIĘDZY LINIAMI
 - PRZEŚCIEK ŚCIEŻEK ROWEROWYCH
 - PRZEZNACZENIE TERENÓW