


STAROSTA POWIATOWY
Województwa Mazowieckiego
Posadowa 20
14-100 Żyrardów
z dnia 14.06.2012 r.
i zaświadczonym pod nr 14.05/12
Niniejsza mapa nie może służyć dla celów innych niż określone w niniejszym projekcie.
Pia...
Anna Adamczyk-Szczerba



**MIEJSCOWY PLAN ZAGOSPODAROWANIA PRZESTRZENNEGO
GMINY LESZNOWOLA DLA CZĘŚCI OBREBU WÓŁKA KOSOWSKA
PROJEKT PLANU**

SKALA 1:1 000
0 50 100

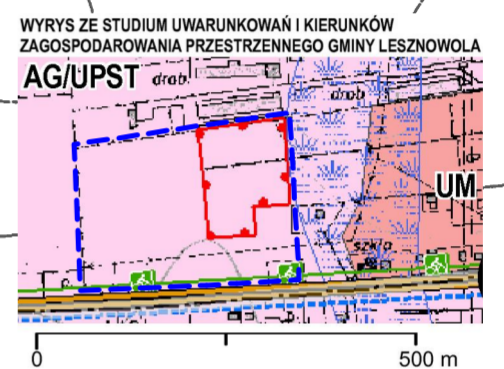

- GRANICA PLANU**
- GRUNTY SLABOŃSIĘ
- OBSZARY DLA KTÓRYCH WYMAGANE JEST UZYSKANIE ZGODY NA ZMIANĘ PRZEZNACZENIA GRUNTÓW ROLNYCH I LESNYCH NA CELE NIEROLNICZE I NIELEŚNE
- AG/UPST - TERENY AKTYWNOŚCI GOSPODARZEJ, PRODUKCA USŁUGI
- UM - TERENY ZABUDOWY USŁUGOWO-MIESZKANIOWEJ - USŁUGI KOMERCYJNE
- ISTNIEJĄCA DROGA POWIATOWA KLASY ZBIORCZEJ POSTULOWANA JAKO DROGA KLASY GŁÓWNEJ
- ŚCIEŻKI ROWEROWE

LEGENDA:

- USTALENIA PLANISTYCZNE**
- GRANICA OBSZARU OBJĘTEGO PLANEM**
 - LINIE ROZGRANICZAJĄCE TERENY O RÓŻNYM PRZEZNACZENIU LUB ZASADACH ZAGOSPODAROWANIA**
 - U/P** SYMBOL LITEROWY PRZEZNACZENIA TERENU
 - NIEPRZEKRACZALNE LINIE ZABUDOWY**
 - WYMIAROWANIE ODLEGŁOŚCI POMIĘDZY LINIAMI**

- PRZEZNACZENIE TERENÓW**
- U/P** TEREN ZABUDOWY USŁUGOWEJ, PRODUKCYJNEJ, SKŁADÓW I MAGAZYNÓW
 - IE** TEREN INFRASTRUKTURY ENERGETYCZNEJ


ELEMENTY INFORMACYJNE PLANU, NIE PODLEGAJĄCE UCHWALENIU
- OZNACZENIA GEODEZYJNE ZAWARTE NA MAPIE ZASADNICZEJ,
NA KTÓREJ WYKONANO RYSUNEK PLANU

**PROJEKT
MIEJSCOWEGO PLANU ZAGOSPODAROWANIA PRZESTRZENNEGO GMINY LESZNOWOLA
DLA CZĘŚCI OBREBU WÓŁKA KOSOWSKA**

RYSUNEK PLANU SKALA 1:1 000
Główny projektant:
mgr Anna Zybicka-Szymańska
ul. Nadzeczna 107
14-100 Żyrardów
tel. 22 747 78 4
Biuro zamiejscowe: ul. Włókna 233
14-100 Żyrardów
mgr Wojciech Zaczekiewicz
Adam Szymański

Publikacja dokonana w:
Dz. U. Województwa Mazowieckiego Nr
z dnia

0031 Wólka Kosowska

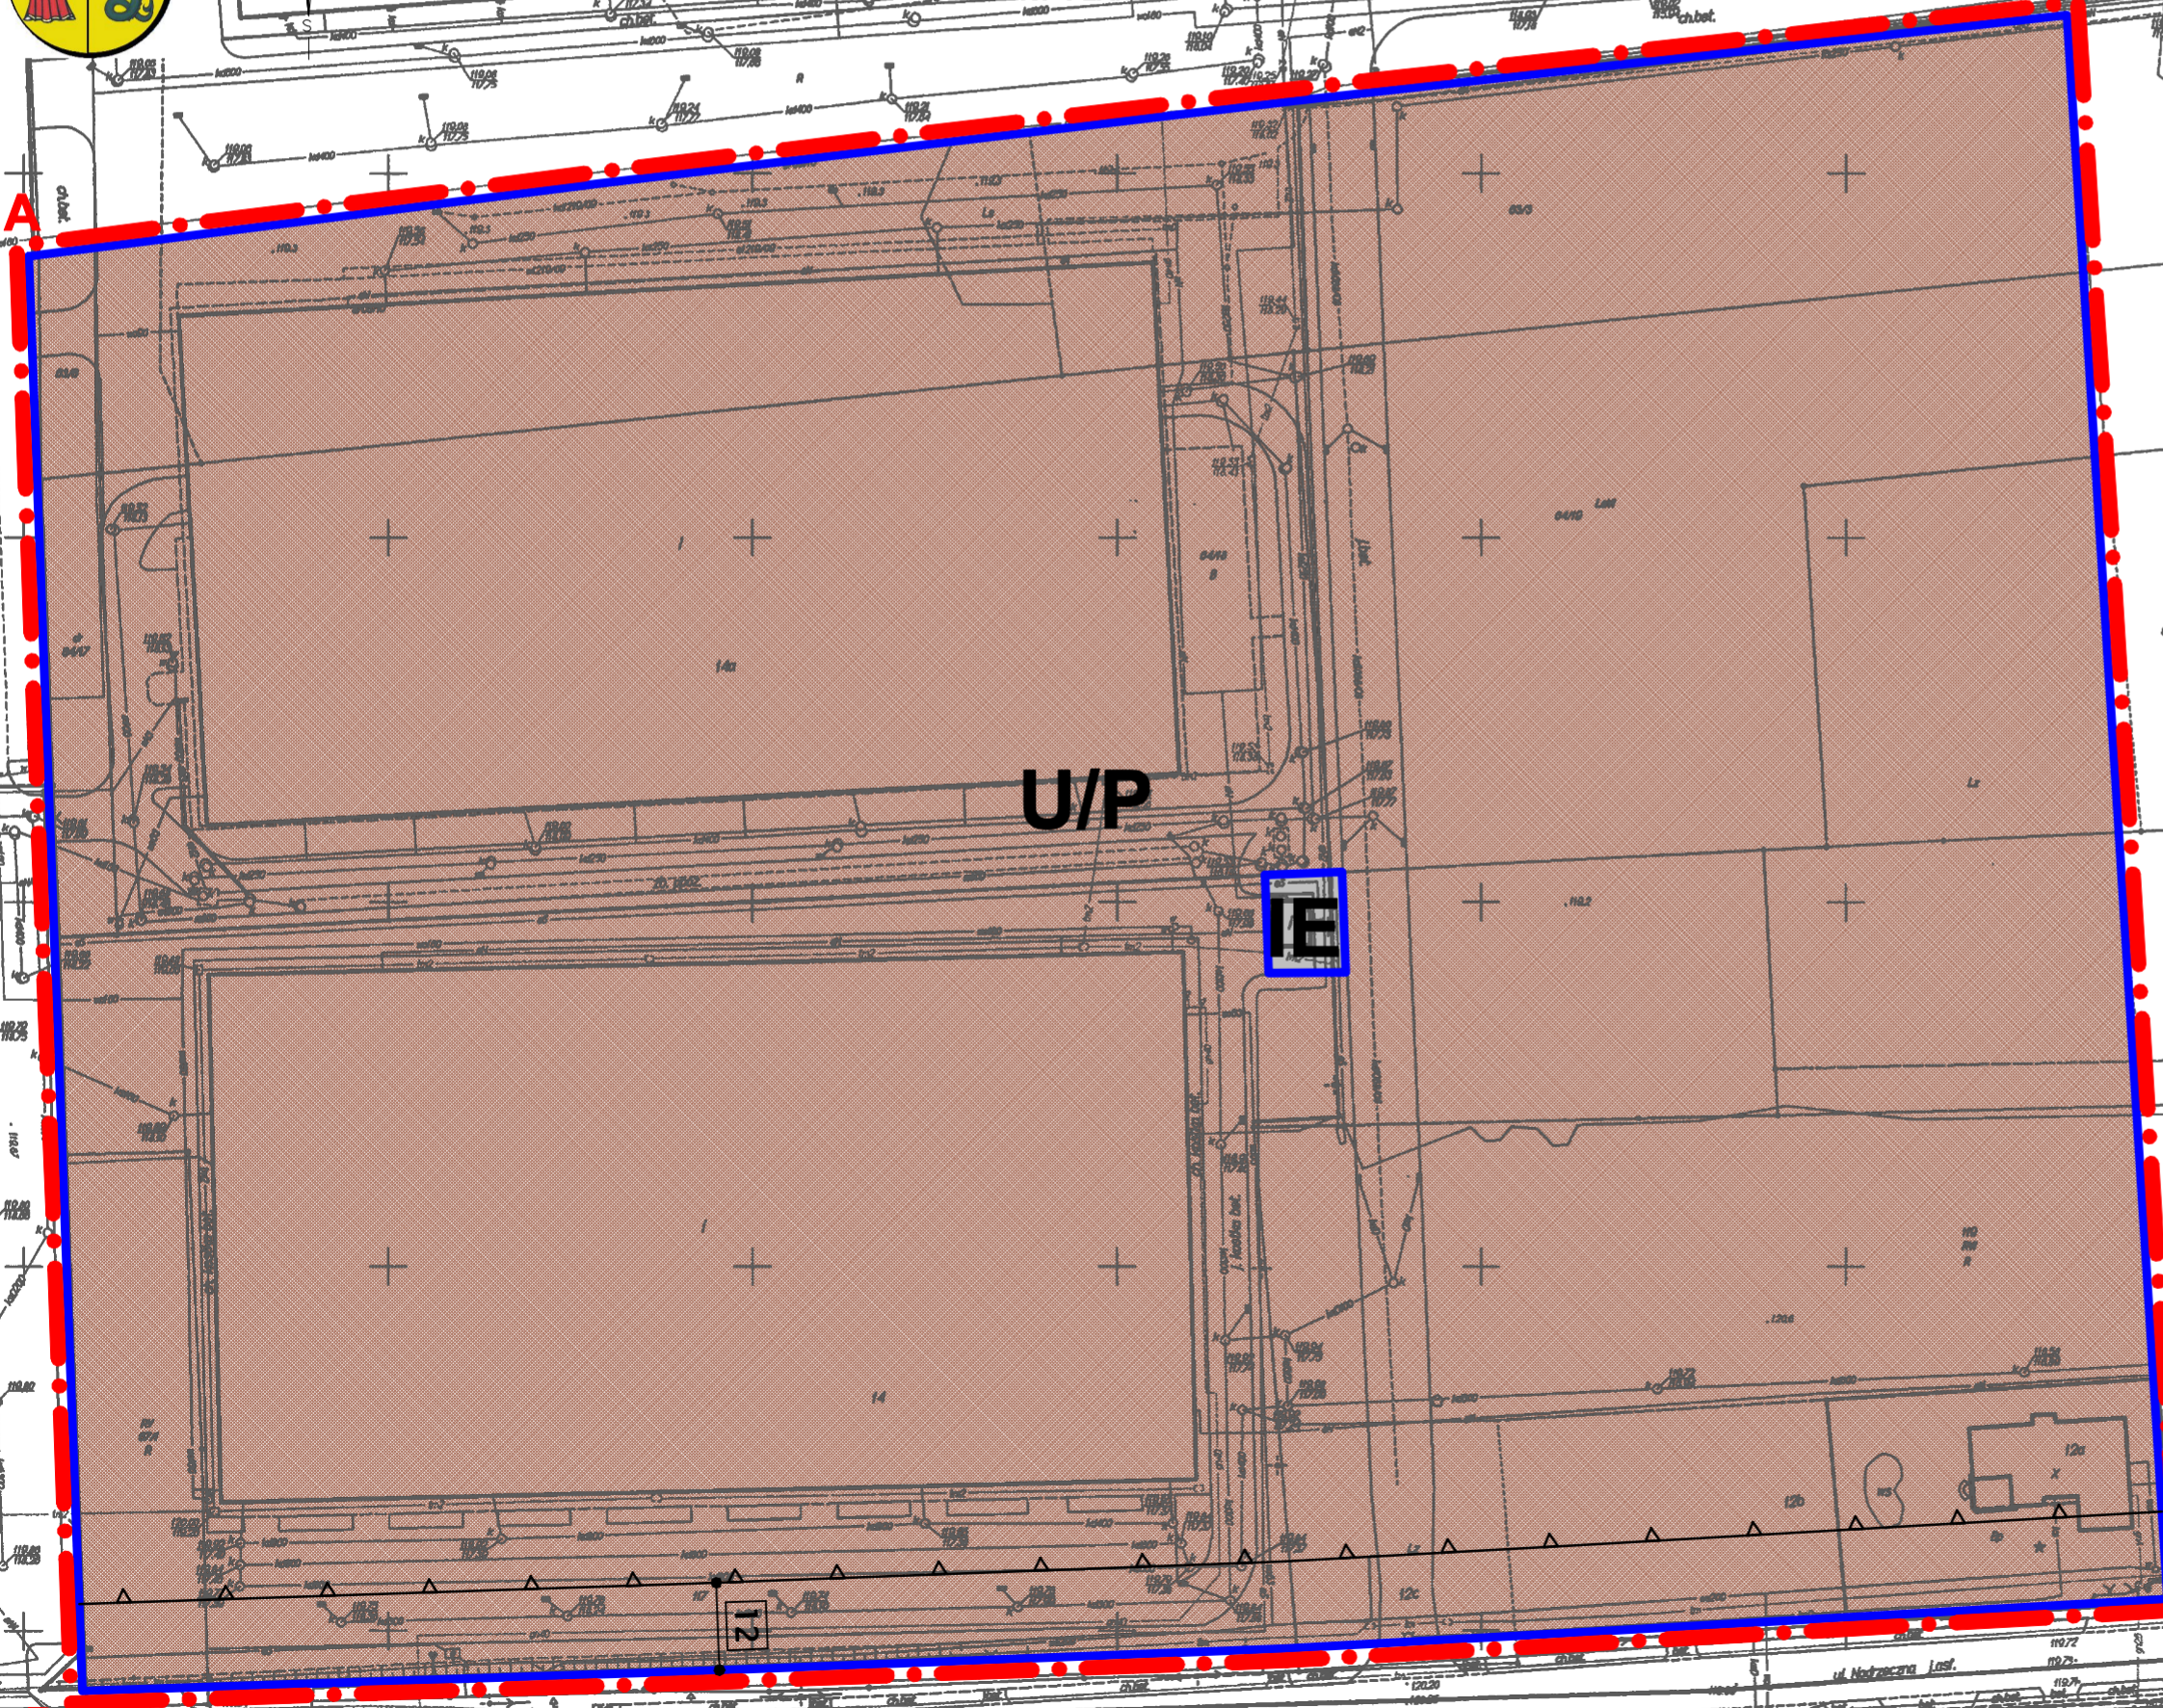

0031 Wólka Kosowska

ul. Nadzeczna Lasz.