




# OBSZAR AGLOMERACJI ŚCIEKOWEJ LESZNOWOLA

Załącznik nr 2 do Uchwały Rady Gminy  
Lesznowola nr.../.../2020  
Arkusz 2



## LEGENDA

- GRANICA GMINY LESZNOWOLA
- - - GRANICA AGLOMERACJI ŚCIEKOWEJ
- OBSZAR AGLOMERACJI ŚCIEKOWEJ
- GRANICA WARSZAWSKIEGO OBSZARU CHRONIONEGO KRAJOBRAZU
- UJĘCIA WODY/SUW-Y
- OCZYSZCZALNIE ŚCIEKÓW
- PROJEKTOWANE PUNKTY ZRZUTÓW ŚCIEKÓW DO SĄSIEDNIEJ AGLOMERACJI
- KOŃCOWE PUNKTY ZRZUTÓW ŚCIEKÓW DO SĄSIEDNIEJ AGLOMERACJI
- WODY POWIERZCHNIOWE
- LASY

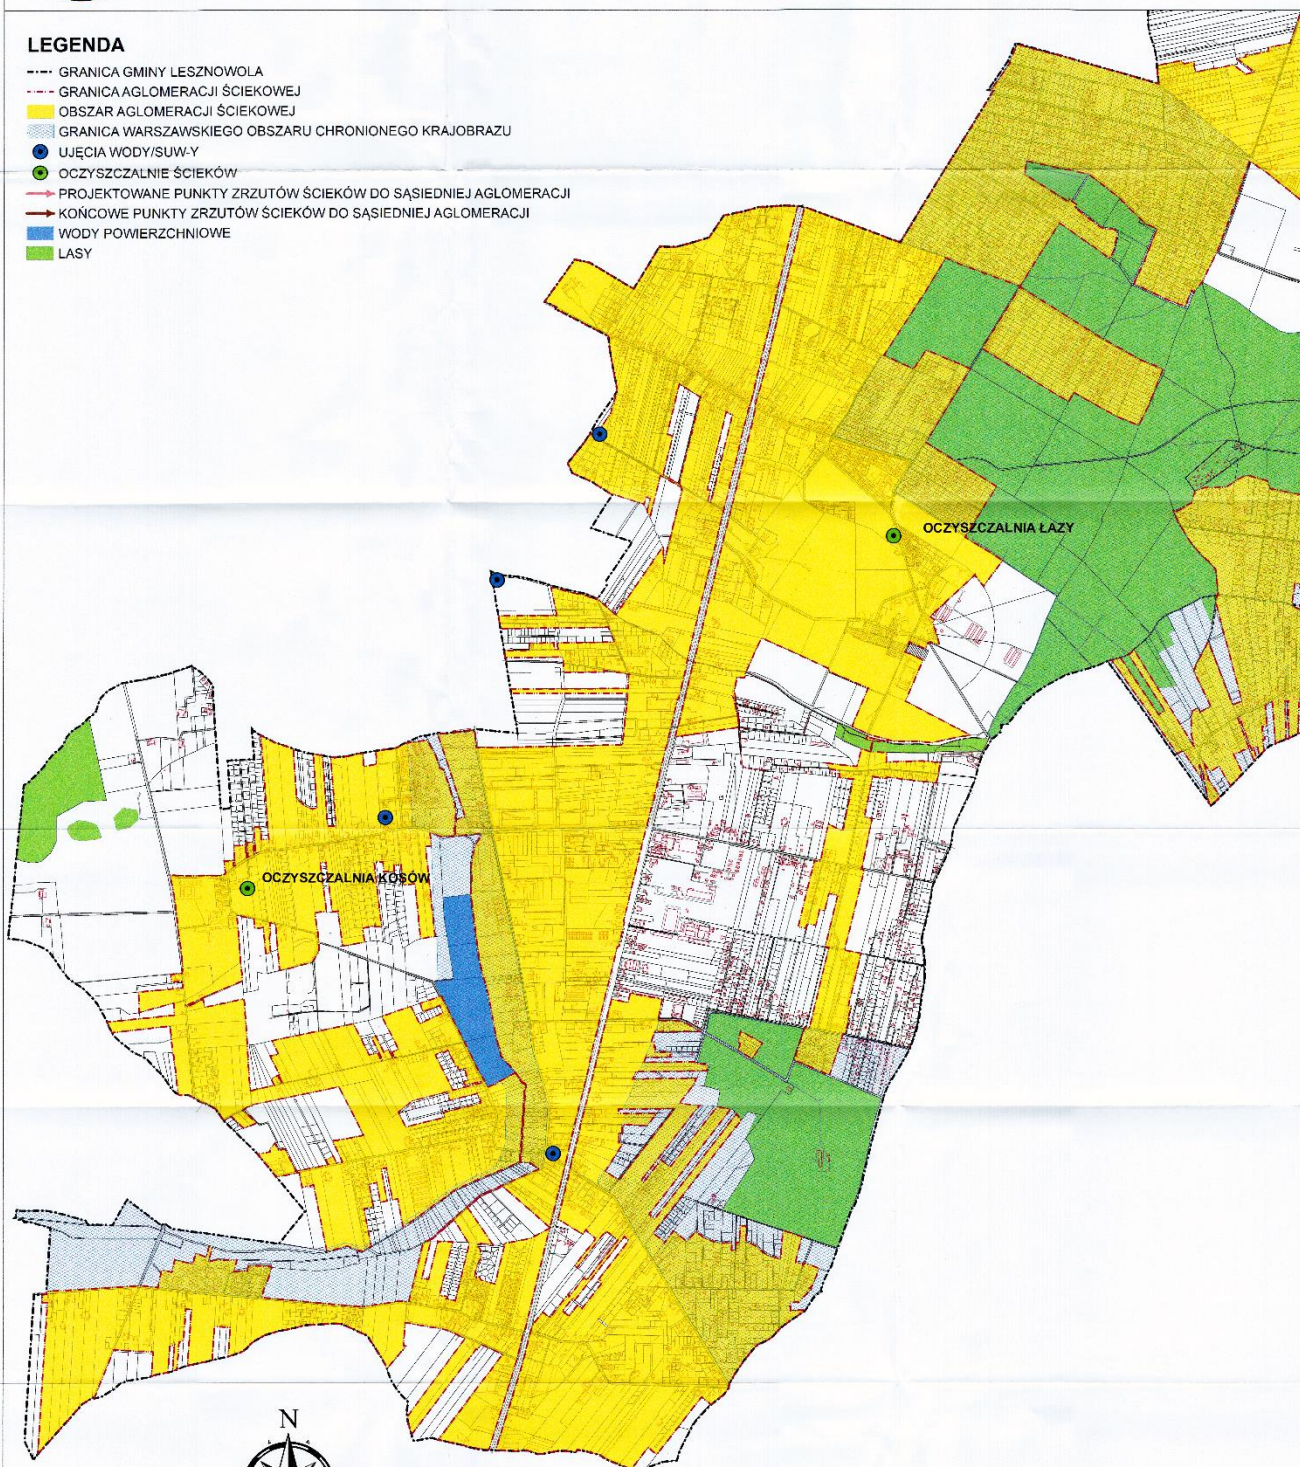

**SKALA 1:10000**

