


stru

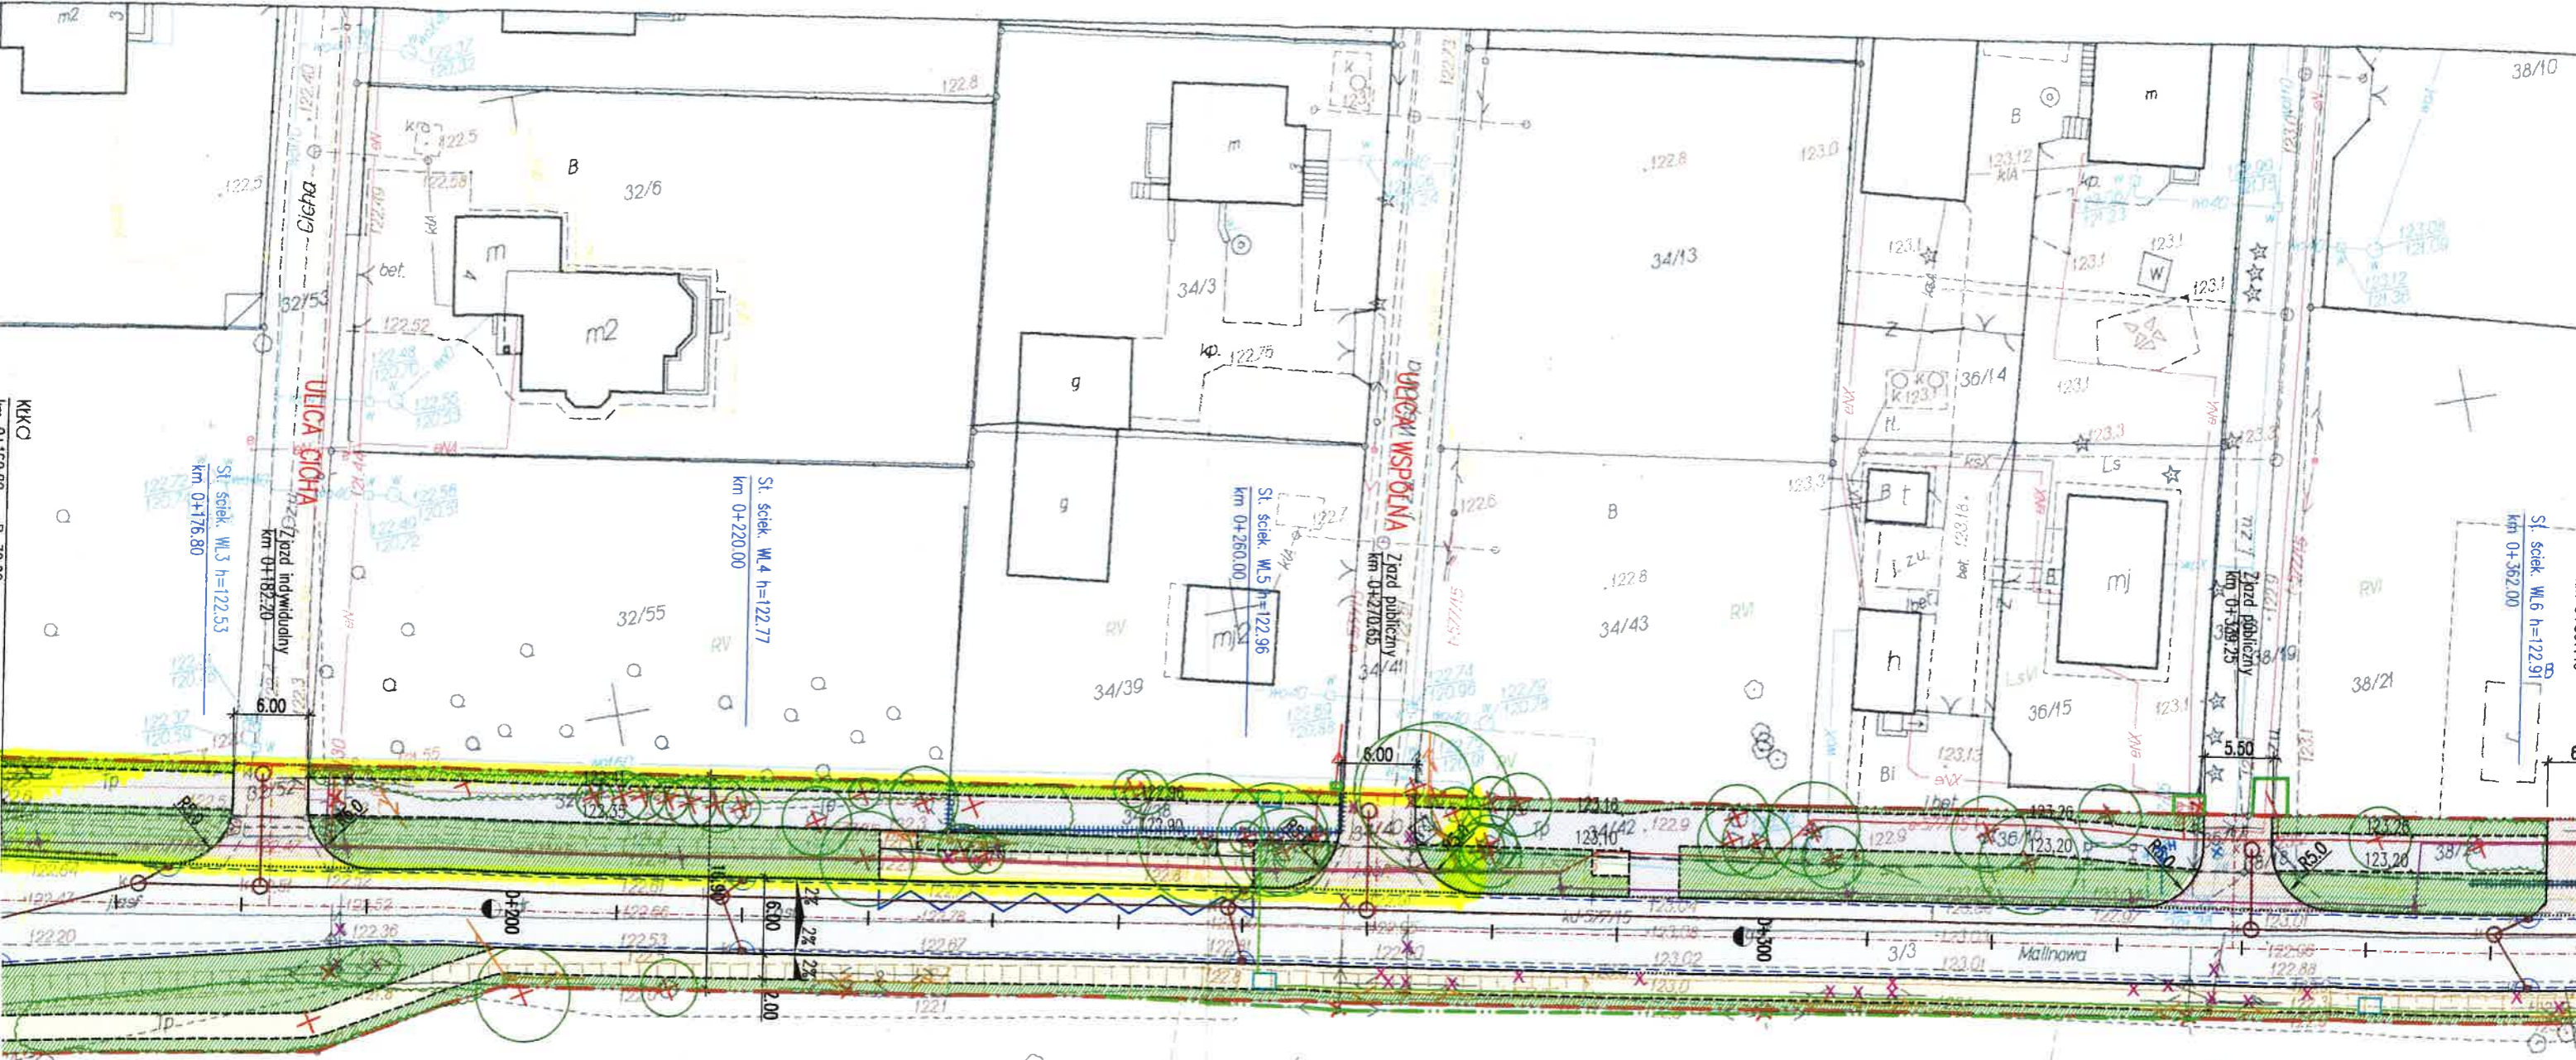

3/3

- zakres
objęty
przetargiem

KKKO

St. ściek. W.3 h=122.53
km 0+176.80

St. ściek. WP4 h=122.27
= 122.35
+1111.00

ULICA CIECHA

Zjazd indywidualny
km 0+182.20

St. ściek. W.4 h=122.77
km 0+220.00

St. ściek. WP5 h=122.77
km 0+220.00

St. ściek. W.5 h=122.96
km 0+260.00

St. ściek. WP6 h=122.96
km 0+260.00

DZIEKAN WSPOLNA


Zjazd publiczny
km 0+270.65

Zjazd publiczny
km 0+309.25

St. ściek. W.6 h=122.91
km 0+362.00

St. ściek. WP7 h=122.91
km 0+362.00

km 0+367.40

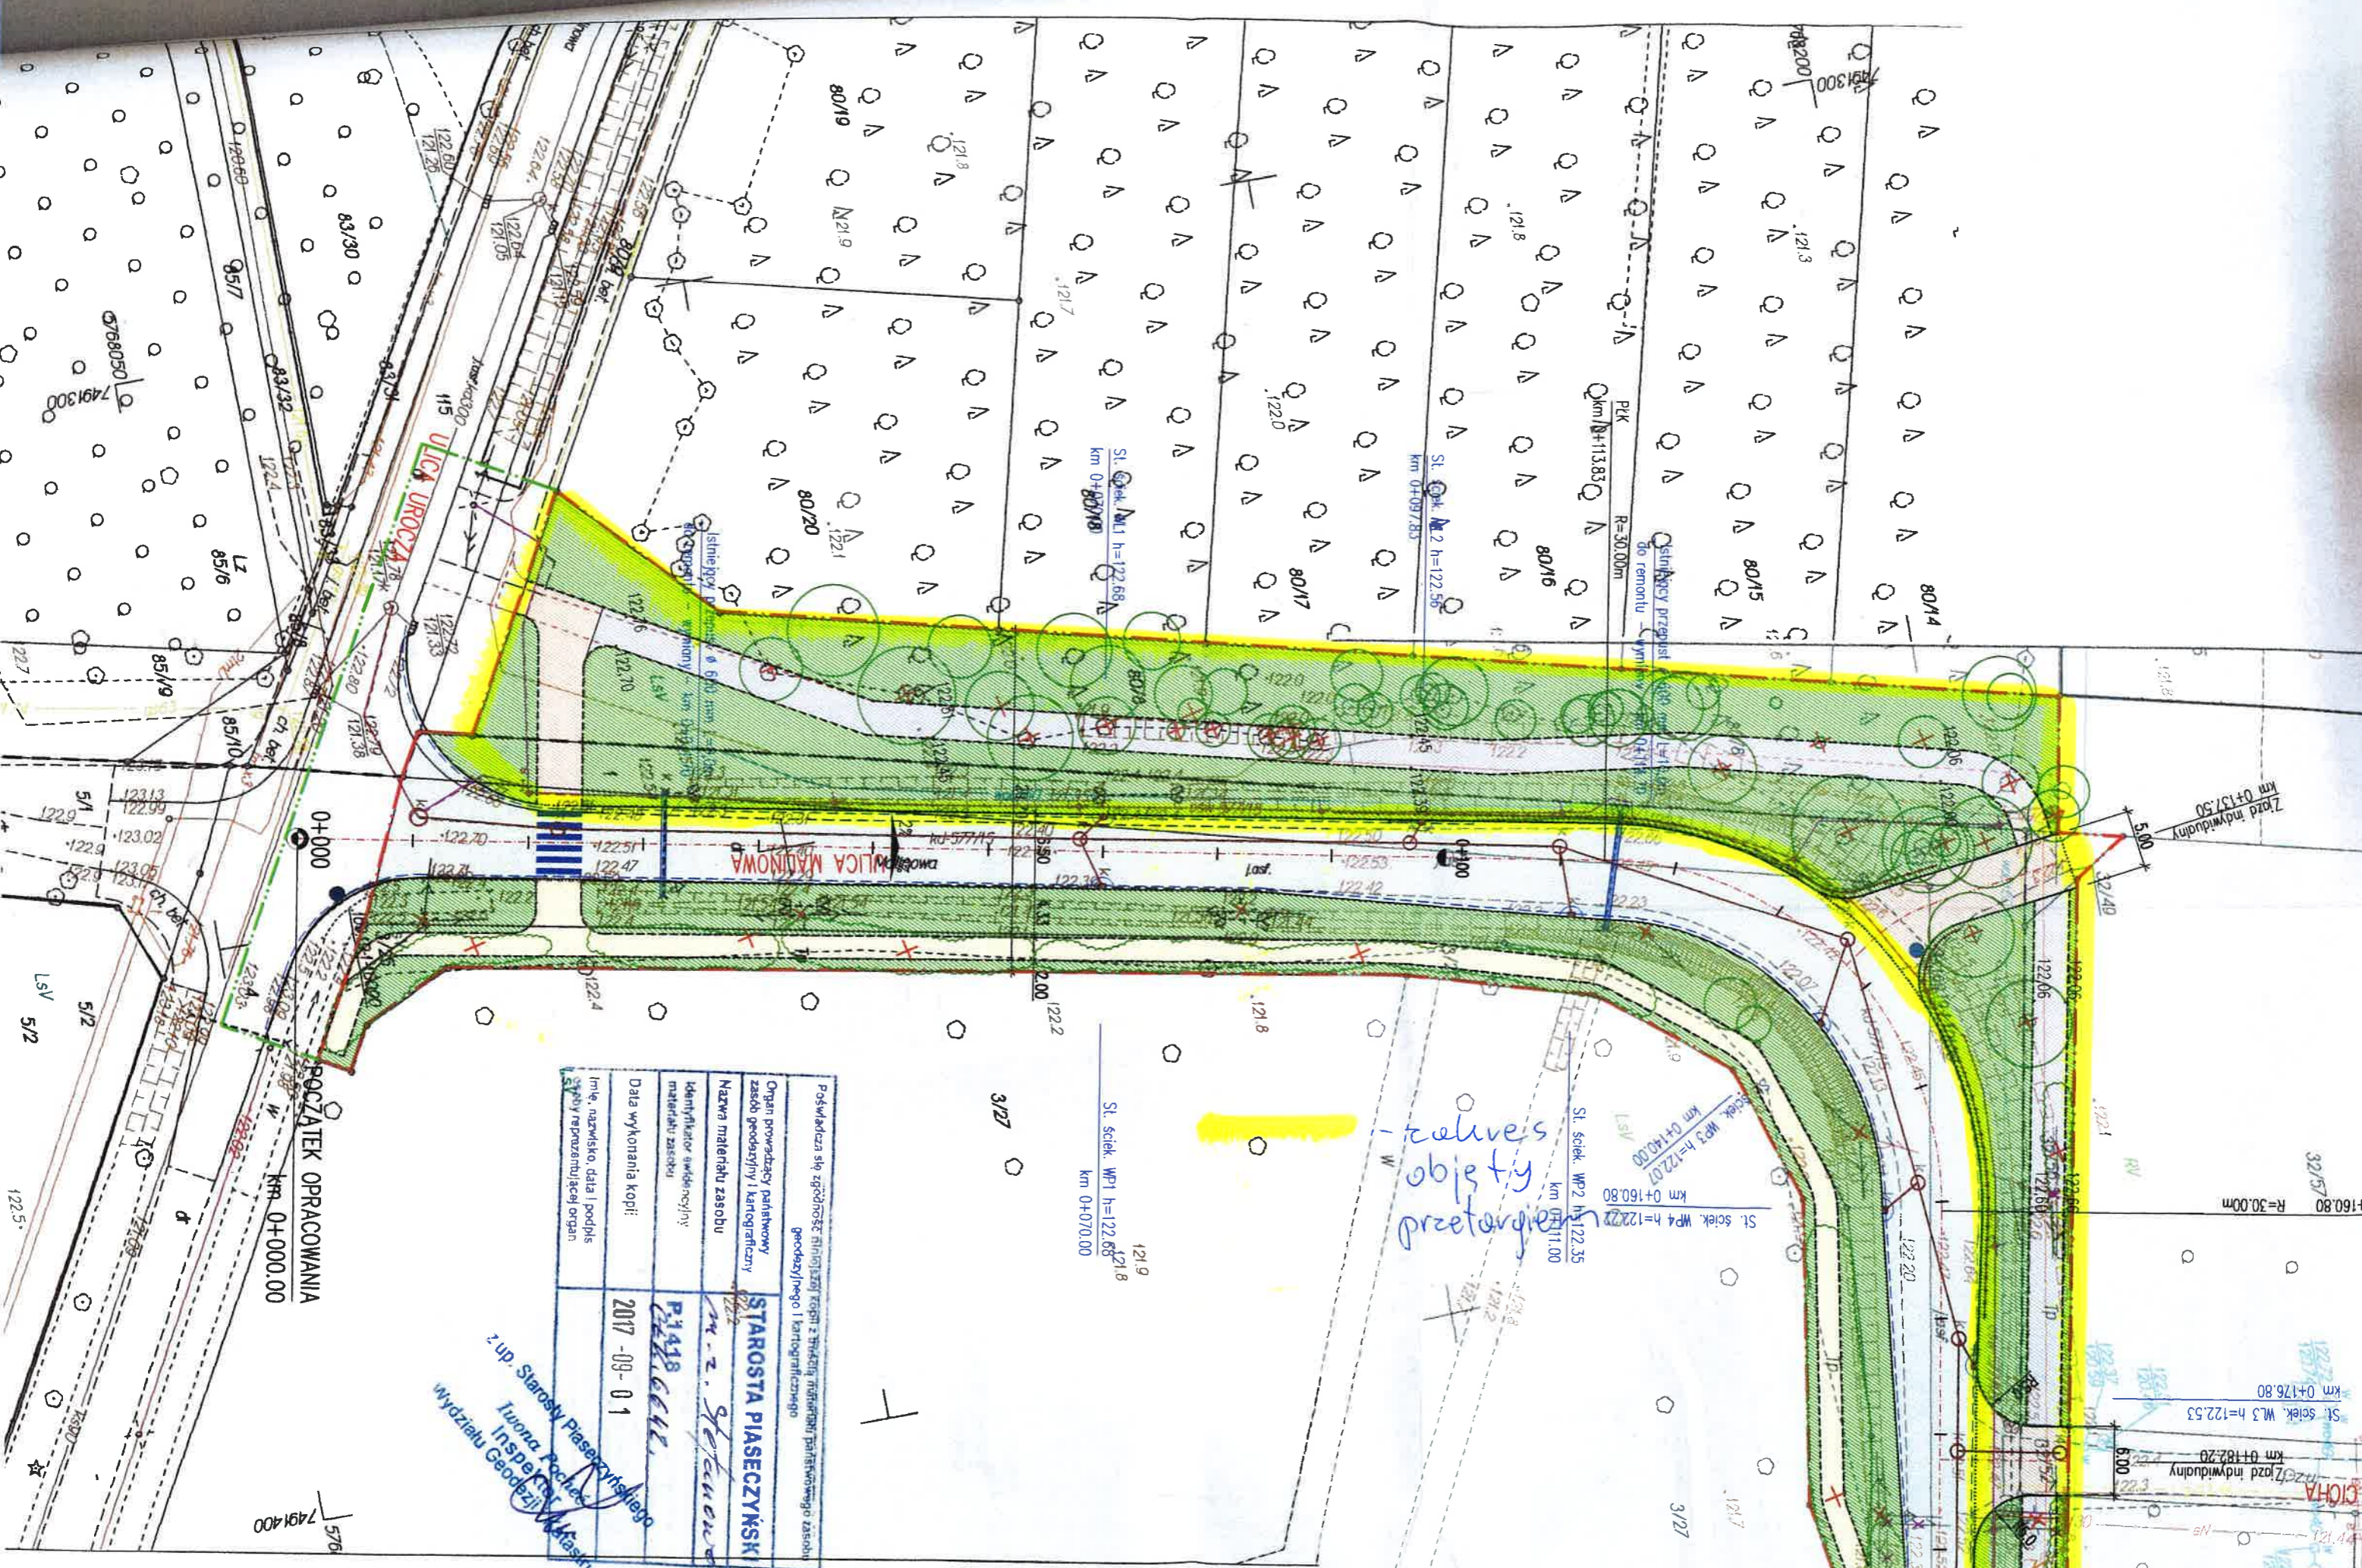

z zakresu
objęty
przetargiem

Poswiadcza się zgodność niniejszej kopii z treścią materiałów państwowego zasobu geodezyjnego i kartograficznego	
Organ prowadzący państwowy zasób geodezyjny i kartograficzny	STAROSTA PIASECZYŃSKI
Nazwa materiału zasobu	m.z. Sępczewska
Identyfikator ewidencyjny materiału zasobu	P1418
Data wykonania kopii	2017-09-01
Imię, nazwisko, data i podpis osoby reprezentującej organ	
 Paweł Sępczewski 1 up. Starosta Piaseczyńskiego Inspektor Wydziału Geodezji i Kartografii	

ROZCĄTEK OPRACOWANIA
km 0+000.00

5/12
5/1
5/2

7491400
5/76

Zjazd indywidualny
km 0+137.50

ST. ściek. WL.3 h=122.53
km 0+182.20
Zjazd indywidualny
km 0+176.80

St. ściek. WP4 h=122.35
km 0+160.80
St. ściek. WP3 h=122.07
km 0+140.00

121.9
St. ściek. WP1 h=122.68
km 0+070.00

PK
R=30.00m
St. ściek. WL.2 h=122.56
km 0+097.80

St. ściek. WL.1 h=122.68
km 0+807.18

83/30
85/7
85/6
85/9
85/10

123.13
122.99
122.9
123.02
123.05
123.1

122.70
122.51
122.47
122.4

122.5
122.5

122.5