




# OBSZAR AGLOMERACJI ŚCIEKOWEJ LESZNOWOLA

ZALĄCZNIK NR 2 do Uchwały Rady Gminy  
Lesznowola nr ...../2020  
ARWISZ 6

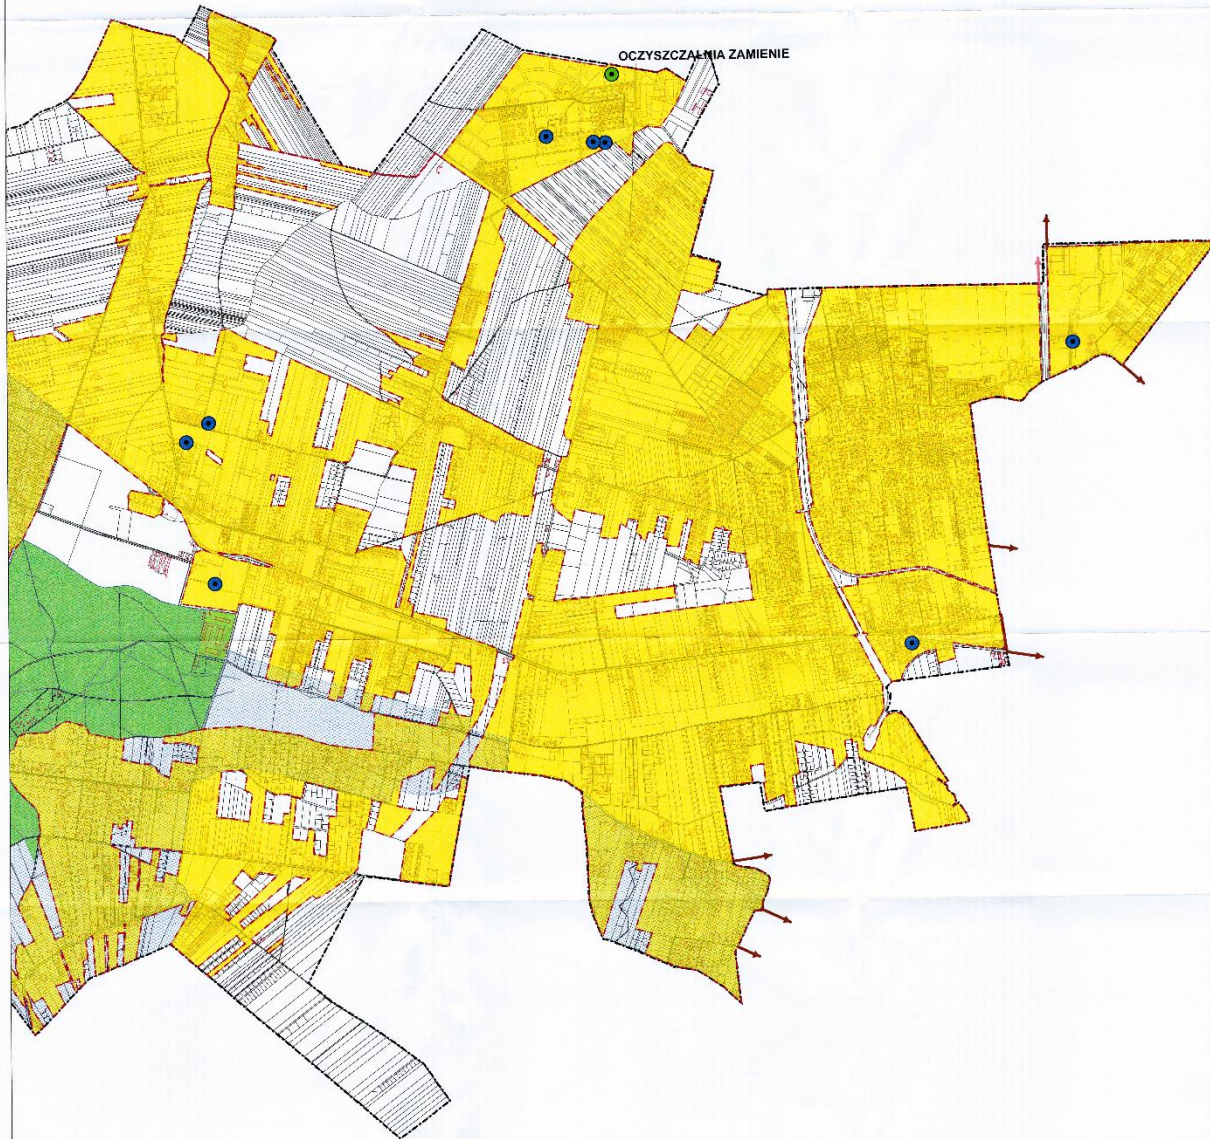

**SKALA 1:10000**



## LEGENDA

- GRANICA GMINY LESZNOWOLA
- - - GRANICA AGLOMERACJI ŚCIEKOWEJ
- OBSZAR AGLOMERACJI ŚCIEKOWEJ
- ▨ GRANICA WARSZAWSKIEGO OBSZARU CHRONIONEGO KRAJOBRAZU
- UJĘCIA WODY/SUWY
- OCZYSZCZALNIE ŚCIEKÓW
- PROJEKTOWANE PUNKTY ZRZUTÓW ŚCIEKÓW DO SĄSIEDNIEJ AGLOMERACJI
- KONCOWE PUNKTY ZRZUTÓW ŚCIEKÓW DO SĄSIEDNIEJ AGLOMERACJI
- WODY POWIERZCHNIOWE
- LASY