


# PLAN AGLOMERACJI LESZNOWOLA

Skala 1: 10 000



Arkusz 2

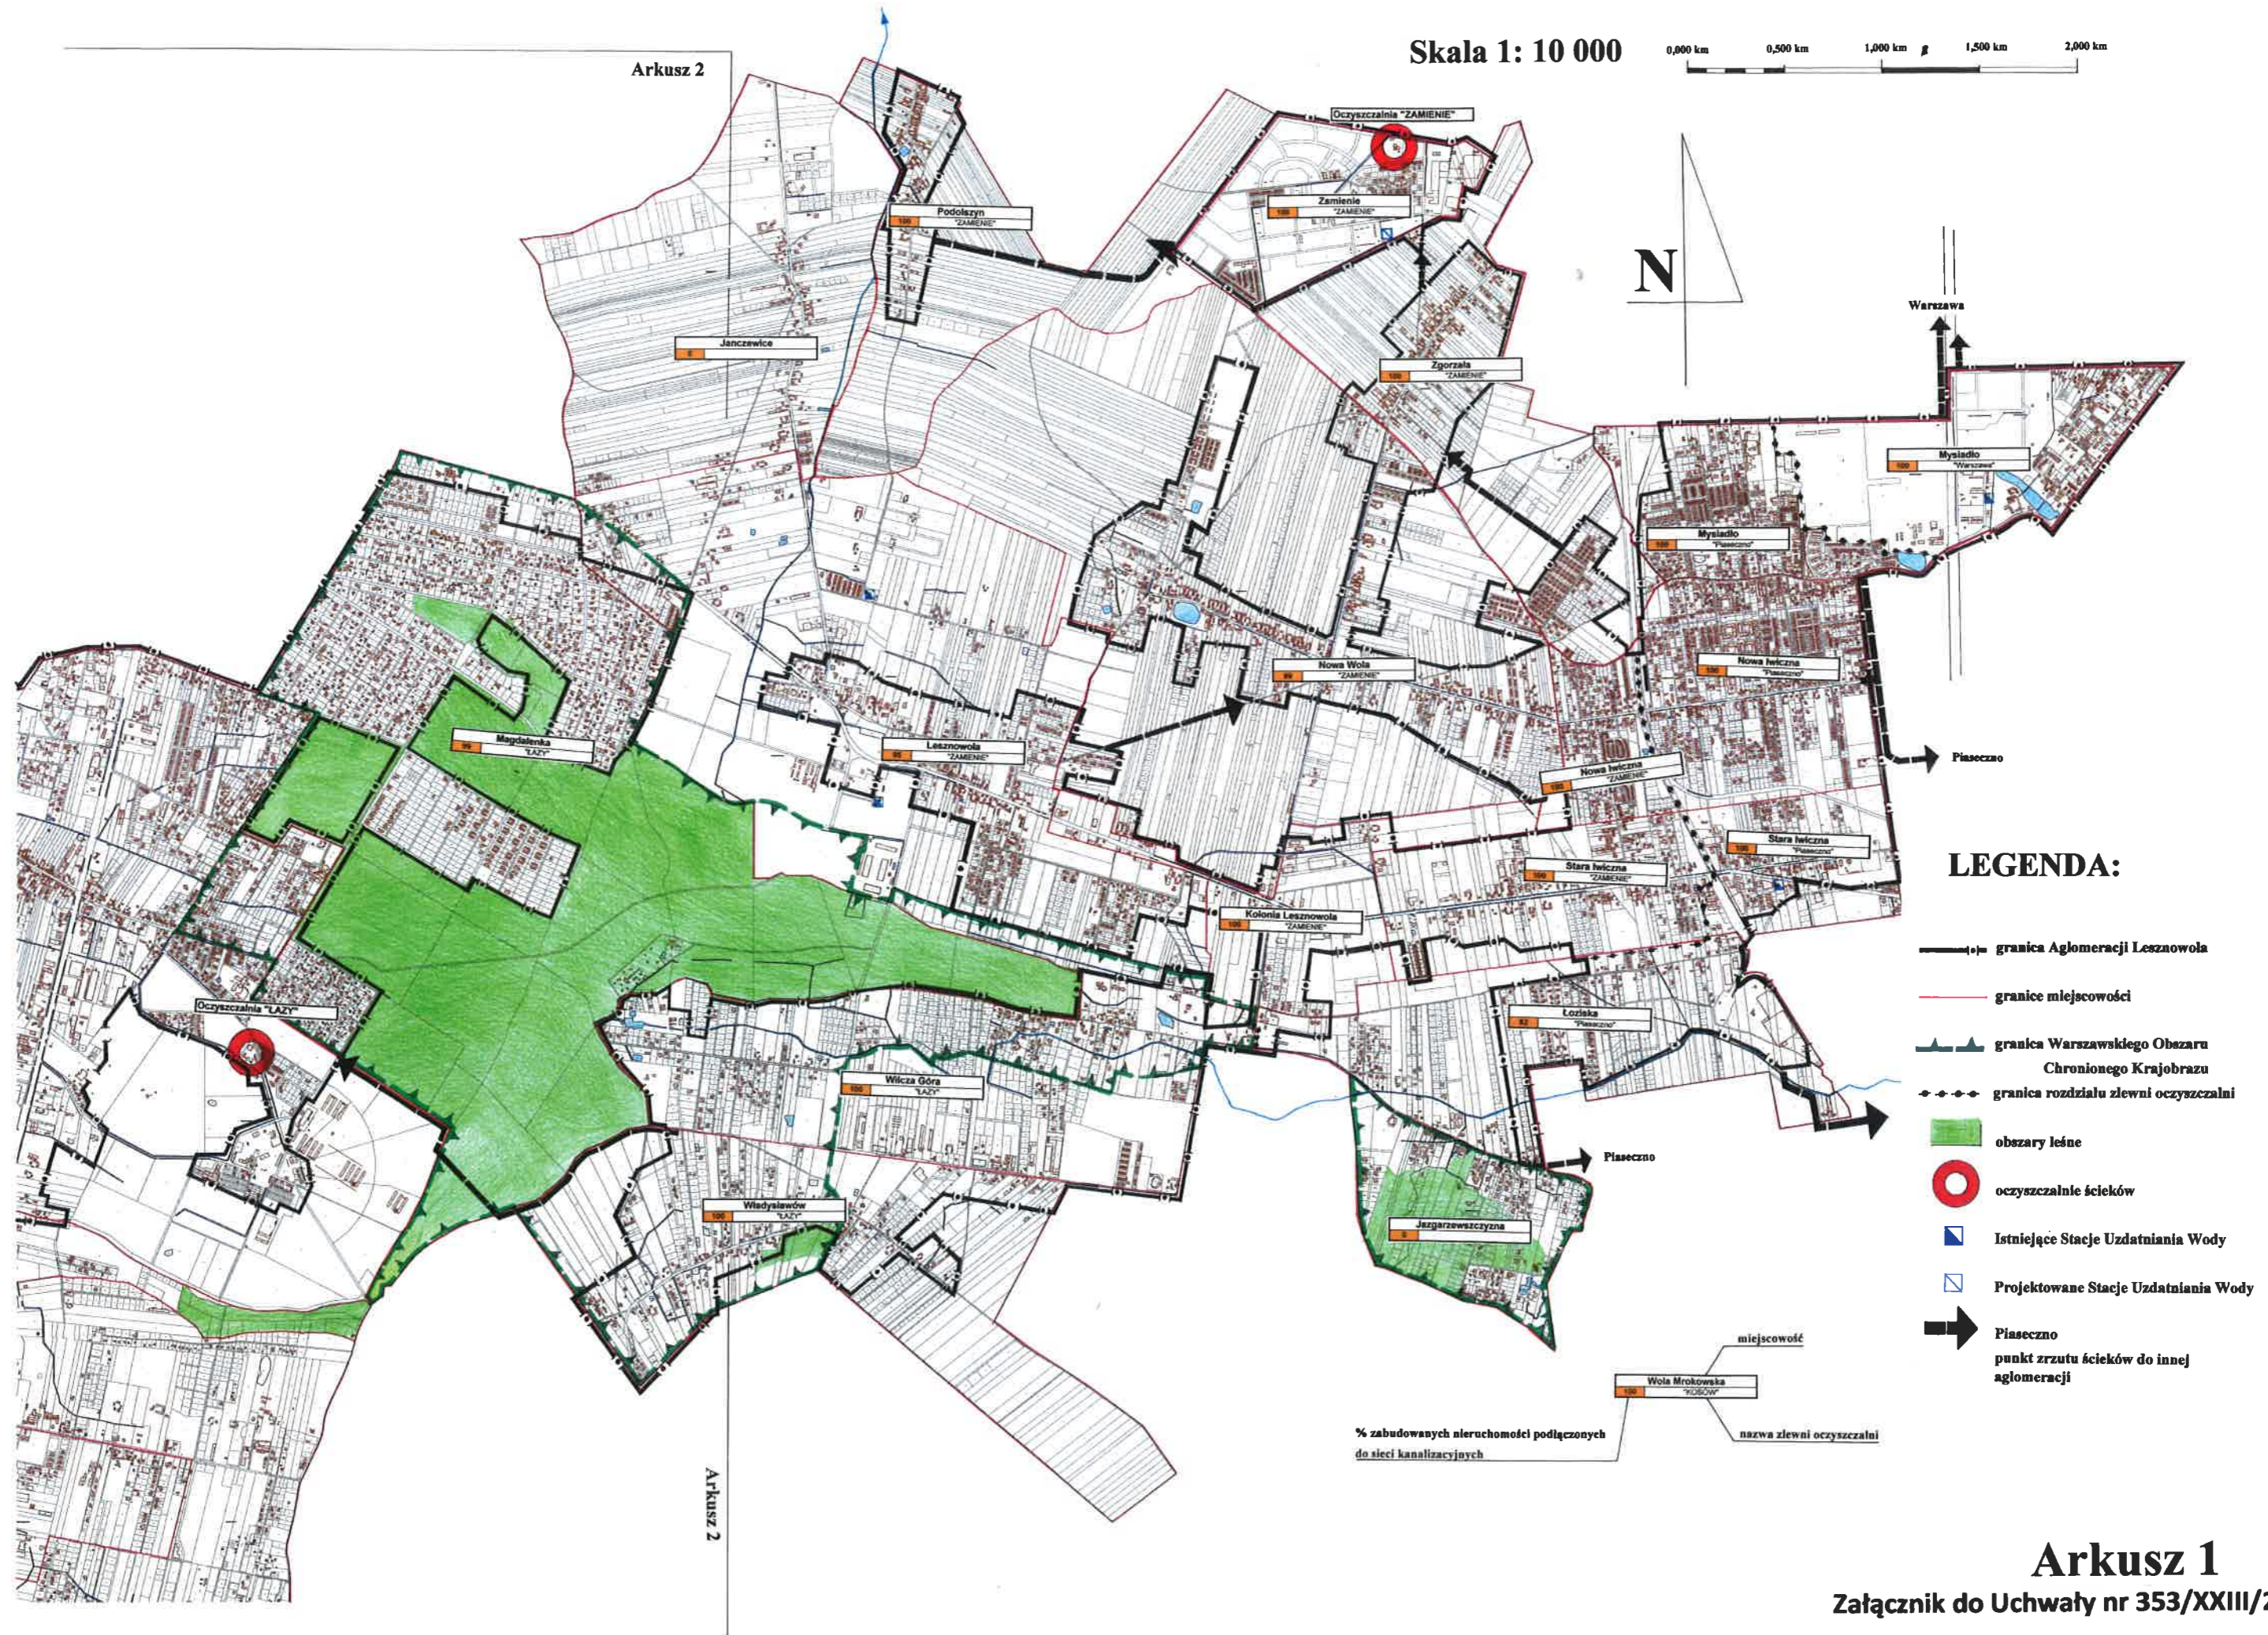

- LEGENDA:**
- granica Aglomeracji Lesznowola
  - granice miejscowości
  - granica Warszawskiego Obszaru Chronionego Krajobrazu
  - granica rozdziału zlewni oczyszczalni
  - obszary leśne
  - oczyszczalnie ścieków
  - Istniejące Stacje Uzdatniania Wody
  - Projektowane Stacje Uzdatniania Wody
  - Piaseczno punkt zrzutu ścieków do innej aglomeracji

% zabudowanych nieruchomości podłączonych do sieci kanalizacyjnych

miejscowość  
Wola Mrokowska  
nazwa zlewni oczyszczalni

Arkusz 2

**Arkusz 1**

Załącznik do Uchwały nr 353/XXIII/2016

