


z up. WÓJTA
 Marek Fustkowski
 Zastępca Wójta

ZMIANA DO MIEJSCOWEGO PLANU ZAGOSPODAROWANIA PRZESTRZENNEGO GMINY LESZNOWOLA DLA WSI NOWA WOLA I ZGORZAŁA ETAP III

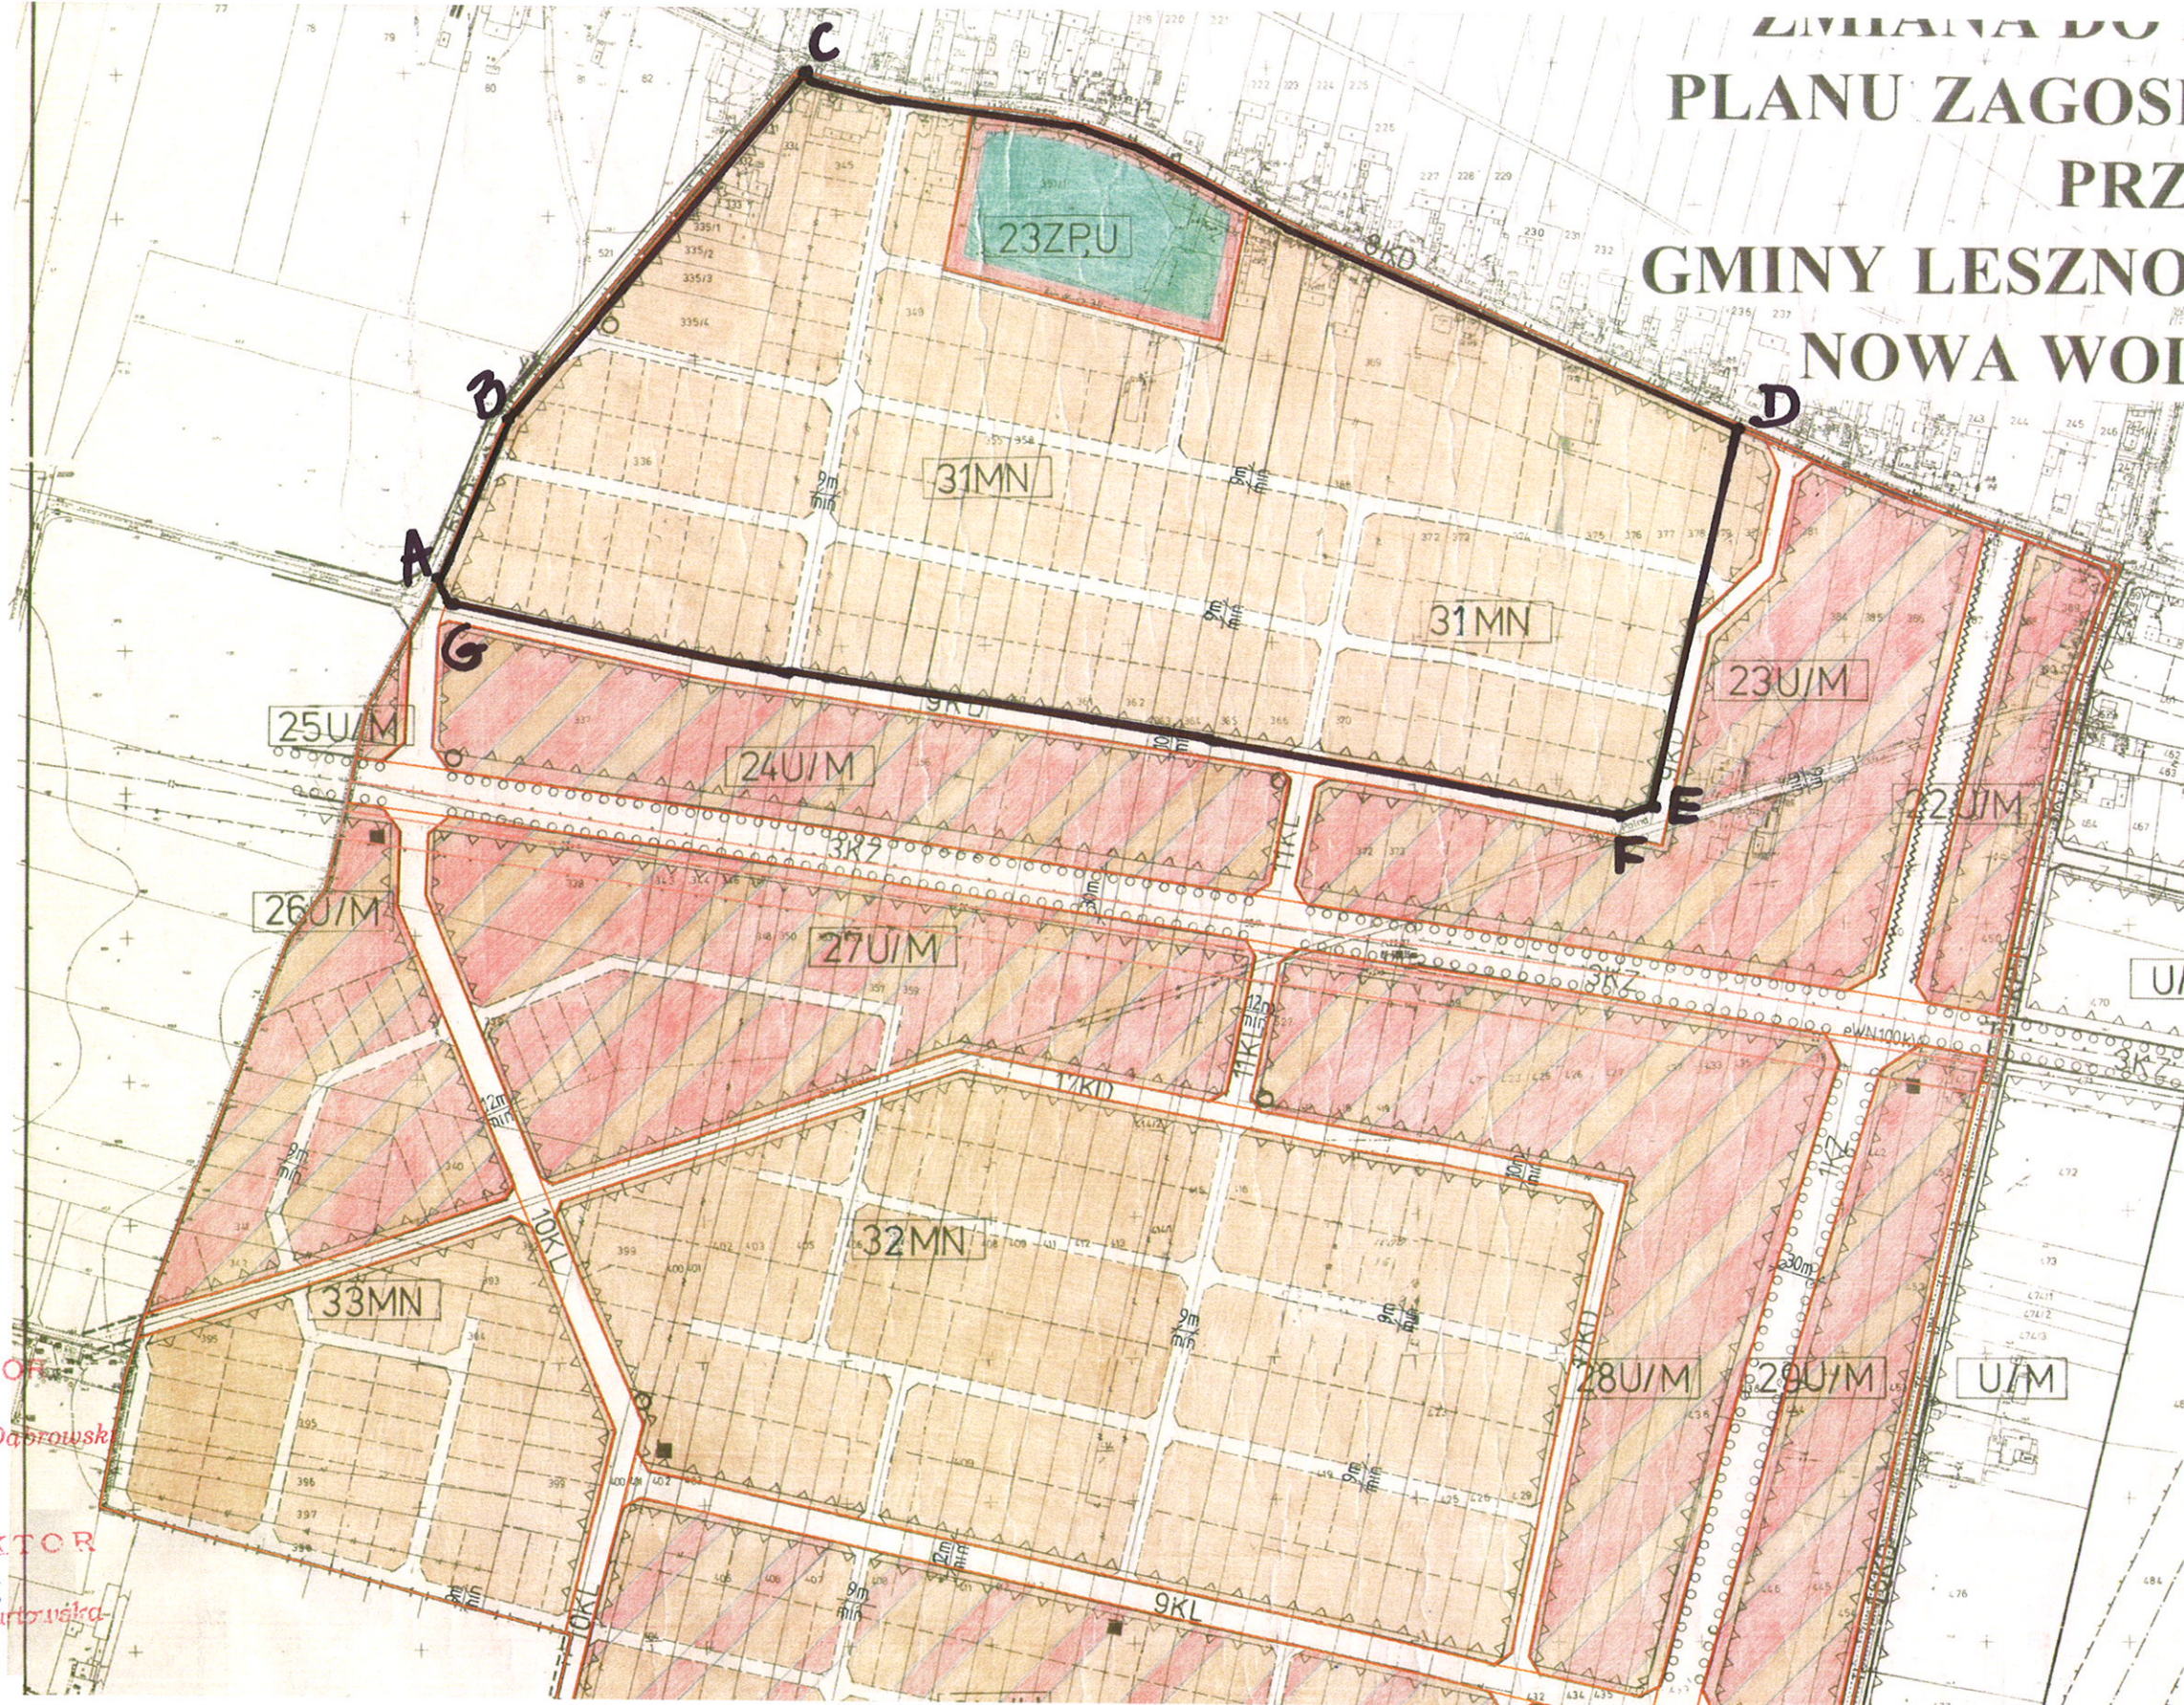

- LEGENDA:**
- USTALENIA PLANU:**
- 1. USTALENIA LINIOWE:**
- GRANICE PLANU
 - LINIE ROZGRANICZAJĄCE TERENY O RÓŻNYM PRZEZNACZENIU I SPOSOBIE ZAGOSPODAROWANIA
 - ▲▲ NIEPRZEKACZALNE LINIE ZABUDOWY
 - GRANICE STREFY UCIAŻLIWOŚCI (19m od linii elektroenergetycznych odpowiednio 110kV)
- 2. PRZEZNACZENIE TERENÓW:**
- U/M TERENY USŁUGOWO – MIESZKANIOWE (z przewagą usług)
 - M/U TERENY MIESZKANIOWO – USŁUGOWE (z przewagą mieszkalnictwa)
 - MN TERENY MIESZKANIOWE
 - ZP,U TERENY USŁUG W ZIELENI (oświata, kultura, sport, rekreacja, itp.)
- 3. KLASYFIKACJA DRÓG, KOMUNIKACJA:**
- KZ ULICE ZBIORCZE
 - KL ULICE LOKALNE
 - KD ULICE DOJAZDOWE
 - KP CIĄGI PIESZE
- 4. INFRASTRUKTURA INŻYNIERYJNA**
- EWN100kV ELEKTROENERGETYCZNE LINIE WYSOKIEGO NAPIĘCIA 110kV
 - STACJE TRANSFORMATOROWE 15/0,4kV

INSPEKTOR
 mgr Radosław Dąbrowski

INSPEKTOR
 mgr Ewa Turbulska