

**Uchwała Nr 463/XXXIV/09  
Rady Gminy Lesznówola  
z dnia 3 grudnia 2009r.**

**UCHWAŁA NR 463/XXXIV/09**  
**Rady Gminy Lesznowola**  
**z dnia 3 grudnia 2009r.**

**w sprawie przystąpienia do sporządzenia zmiany miejscowego planu  
zagospodarowania przestrzennego gminy Lesznowola dla części  
wsi Nowa Iwiczna**

Na podstawie art. 18 ust.2 pkt 5 ustawy z dnia 8 marca 1990r. o samorządzie gminnym (Dz. U. z 2001r.Nr.142, poz. 1591 z późn. zm.) i art. 14 ust. 1 i ust.4 ustawy z dnia 27 marca 2003r. o planowaniu i zagospodarowaniu przestrzennym (Dz.U. Nr 80 poz. 717 z późn. zm.) Rada Gminy Lesznowola uchwala, co następuje:

**§ 1**

Przystępuje się do sporządzenia zmiany miejscowego planu zagospodarowania przestrzennego gminy Lesznowola zatwierdzonego Uchwałą Nr 261/XXXIV/05 Rady Gminy Lesznowola z dnia 30 września 2005 roku w sprawie uchwalenia miejscowego planu zagospodarowania przestrzennego gminy Lesznowola dla części obrębu Nowa Iwiczna w granicach określonych na załączniku graficznym literami A,B,C,D,A.

**§ 2**

1. Przedmiotem planu sporządzonego w skali 1: 1000 jest przeznaczenie terenów pod zabudowę mieszkaniową jednorodzinną i wielorodzinną, usługową, drogi publiczne i infrastrukturę techniczną.
2. Projekt planu miejscowego opracowany zostanie w zakresie określonym w art. 15 ust. 2 ustawy o planowaniu i zagospodarowaniu przestrzennym.

**§ 3**

Wykonanie uchwały powierza się Wójtowi Gminy.

**§ 4**

Uchwała wchodzi w życie z dniem podjęcia.

Przewodniczący  
Rady Gminy Lesznowola

*Bożenna Korlak*

## UZASADNIENIE

Uchwała Rady Gminy Lesznowola w sprawie przystąpienia do sporządzenia zmiany miejscowego planu zagospodarowania przestrzennego gminy Lesznowola dla części wsi Nowa Iwiczna jest wynikiem złożonych wniosków o zmianę przeznaczenia w planie zagospodarowania przestrzennego, co jest zgodne z art. 14 ust.1 ustawy o planowaniu i zagospodarowaniu przestrzennym z dnia 27 marca 2003 r. (Dz. U. z 2003r. Nr 80, poz. 717 z późn. zm.).

Zmiana miejscowego planu zagospodarowania przestrzennego gminy Lesznowola dla części wsi Nowa Iwiczna wynika także, z potrzeby korekty nieprzekraczalnych linii zabudowy.


Przewodniczący  
Rady Gminy Lesznowola

*Bożena Korlak*

ZAŁĄCZNIK DO UCHWAŁY  
RADY GMINY LESZNOWOLA  
Nr 463/XXXIV/09.....  
z dnia 3. grudnia 2009r.

Przewodniczący  
Rady Gminy Lesznówola

Bożenna Florjańska

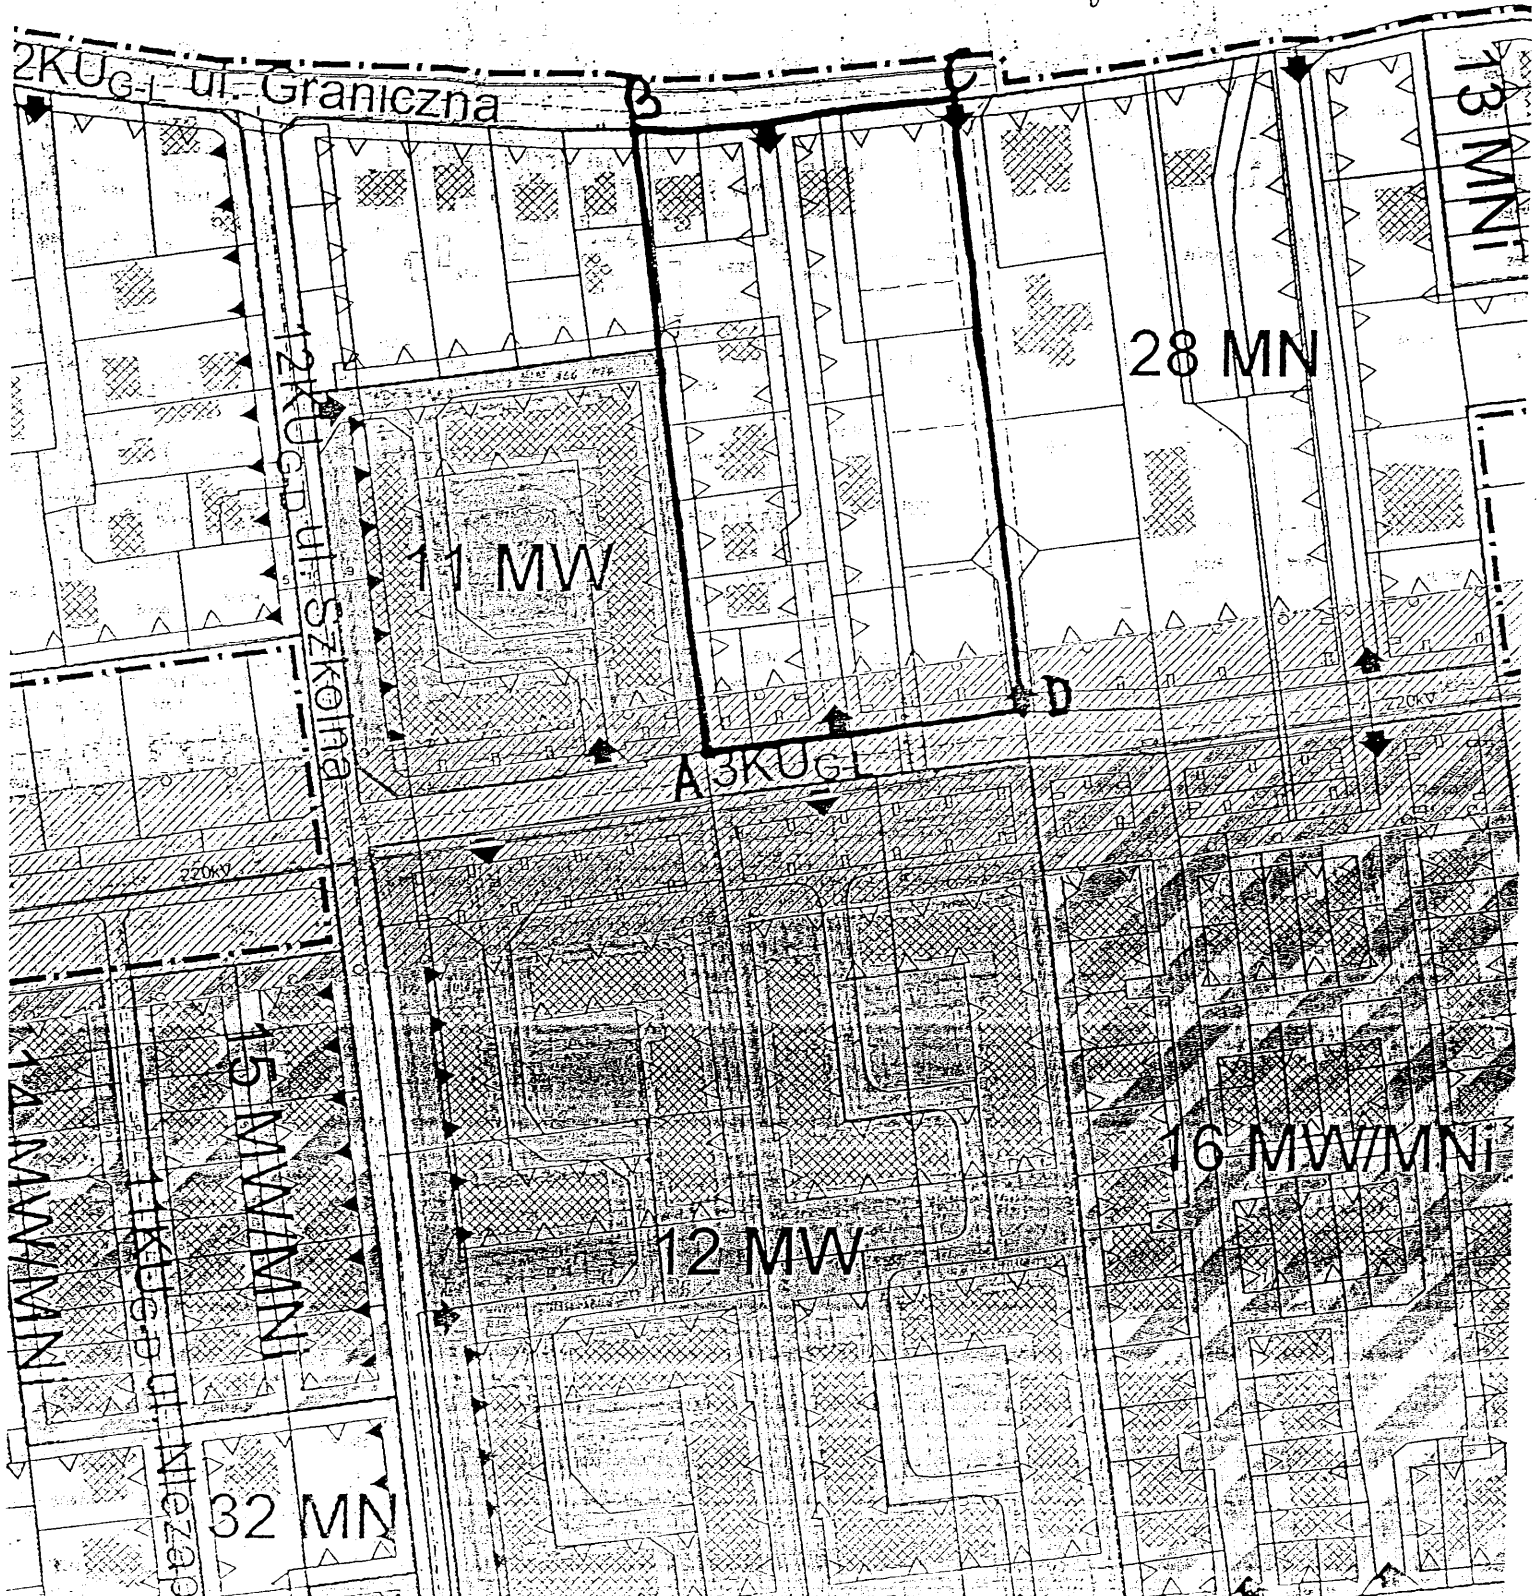

NOWA IWICZNA