

**Uchwała Nr 404/XXVIII/09
Rady Gminy Lesznów
z dnia 23 czerwca 2009r.**

UCHWAŁA Nr 404/XXVIII/09
Rady Gminy Lesznowola
z dnia 23 czerwca 2009r.

w sprawie przystąpienia do sporządzenia zmiany miejscowego planu zagospodarowania przestrzennego gminy Lesznowola dla części obrębu Władysławów.

Na podstawie art. 18 ust.2 pkt 5 ustawy z dnia 8 marca 1990r. o samorządzie gminnym (Dz. U. z 2001r.Nr.142, poz. 1591 z późn. zm.) i art. 14 ust. 1 i ust.4 ustawy z dnia 27 marca 2003r. o planowaniu i zagospodarowaniu przestrzennym (Dz.U. Nr 80 poz. 717 z późn. zm.) Rada Gminy Lesznowola uchwala, co następuje:

§ 1

Przystępuje się do sporządzenia zmiany miejscowego planu zagospodarowania przestrzennego gminy Lesznowola zatwierdzonego Uchwałą Nr 259/XIX/2008 Rady Gminy Lesznowola z dnia 29 lipca 2008r. w sprawie uchwalenia zmiany miejscowego planu zagospodarowania przestrzennego gminy Lesznowola dla części obrębu Wilcza Góra i Władysławów w granicach określonych na załączniku graficznym literami: A,B,C,D,A.

§ 2

1. Przedmiotem planu sporządzonego w skali 1: 1000 jest przeznaczenie terenów pod zabudowę mieszkaniową, usługową (w tym usługi oświaty) oraz infrastrukturę techniczną.
2. Projekt planu miejscowego opracowany zostanie w zakresie określonym w art. 15 ust. 2 ustawy o planowaniu i zagospodarowaniu przestrzennym.

§ 3


Wykonanie uchwały powierza się Wójtowi Gminy.

§ 4

Uchwała wchodzi w życie z dniem podjęcia.

Przewodniczący
Rady Gminy Lesznowola

mgr Hanna Kosik

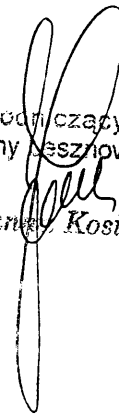

UZASADNIENIE


Uchwała Rady Gminy Lesznowola w sprawie przystąpienia do sporządzenia zmiany miejscowego planu zagospodarowania przestrzennego gminy Lesznowola dla części obrębu Władysławów jest wynikiem złożonych wniosków o zmianę przeznaczenia w planie zagospodarowania przestrzennego, co jest zgodne z art. 14 ust.1 ustawy o planowaniu i zagospodarowaniu przestrzennym z dnia 27 marca 2003 r. (Dz. U. z 2003r. Nr 80, poz. 717 z późn. zm.).

Uchwała określa zmianę terenów zabudowy mieszkaniowej na tereny zabudowy mieszkaniowej, usługowej (w tym usługi oświaty) oraz infrastrukturę techniczną.

Przewodniczący
Rady Gminy Lesznowola

mgr Hanna Kosik

ZAŁĄCZNIK DO UCHWAŁY
RADY GMINY LESZNOVOŁA
Nr 404/XXV/III/09
z dnia 23.06.2009 r.

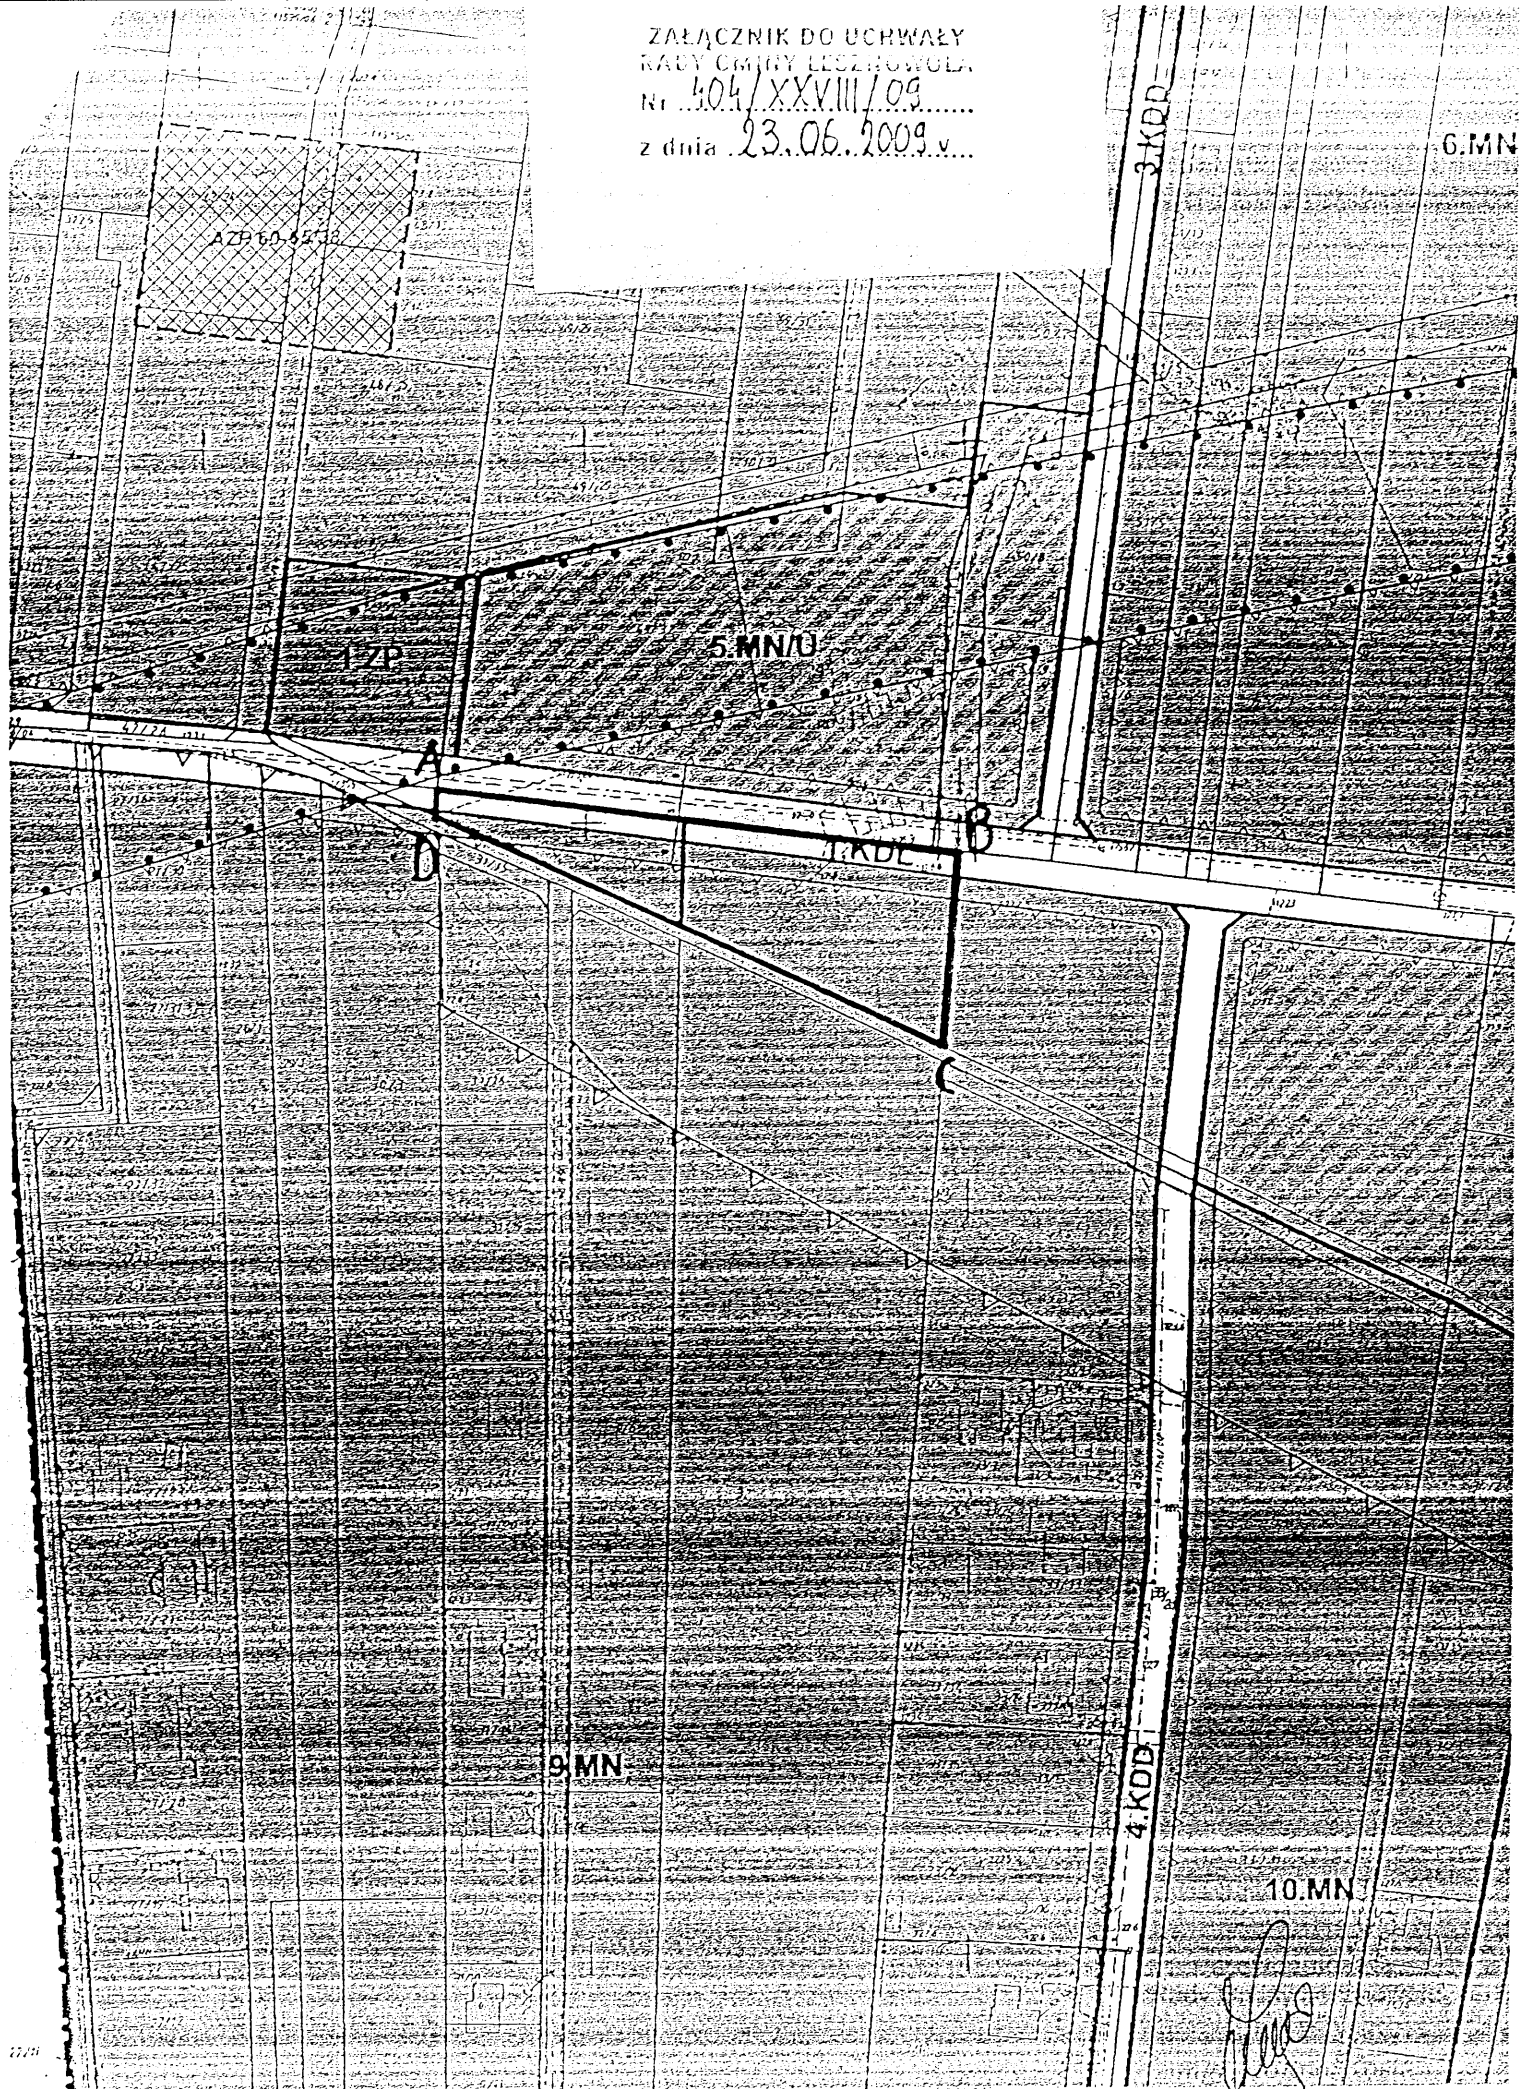

CZĘŚĆ OBRĘBU WŁADYSZAWÓW