
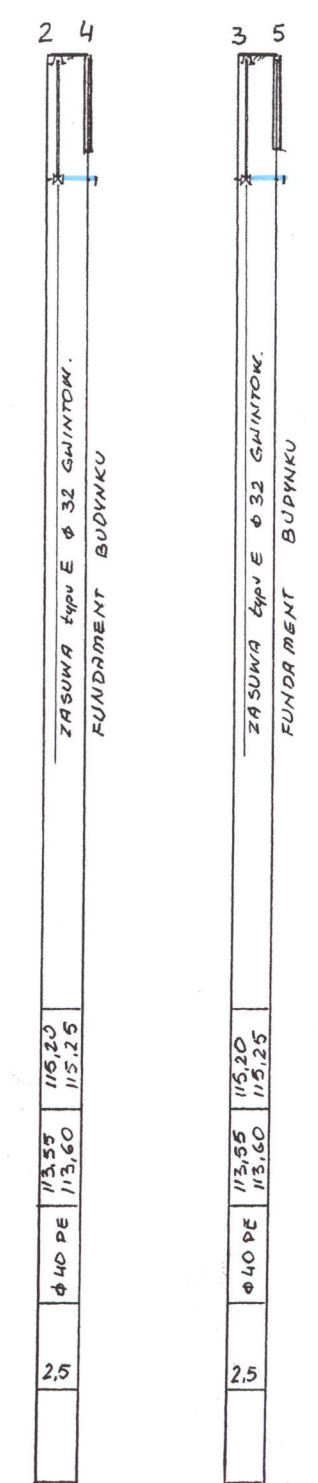


PROFIL PRZYŁĄCZY WODOCIĄGOWYCH
φ 63,40 PE 80 (SDR 11)

1:100
1:500

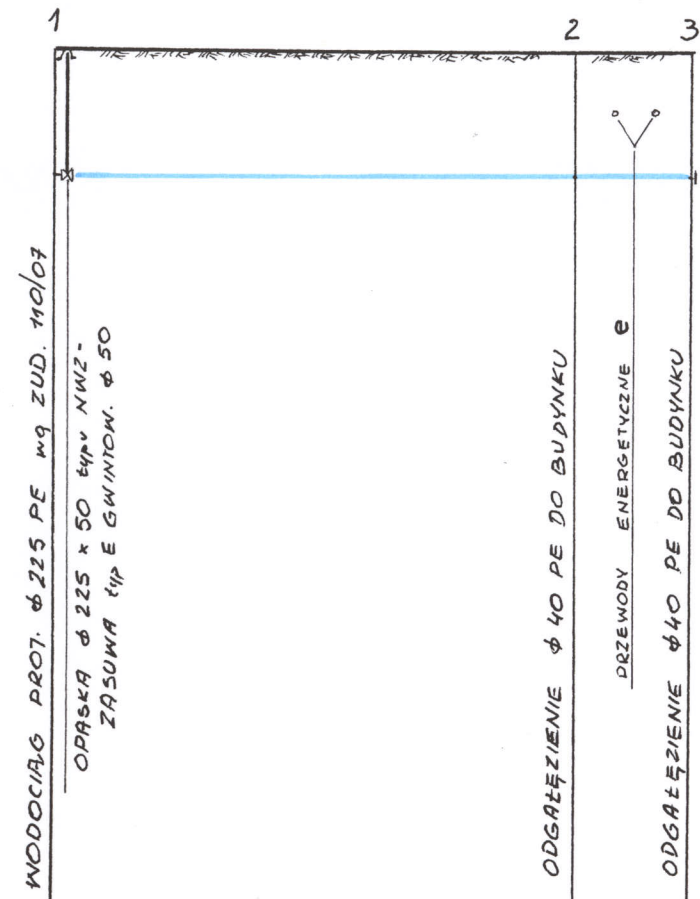

RZĘDNA TERENU	115,20	115,20	115,20
RZĘDNA OSI PRZEWODU	113,55	113,55	113,55
ŚREDNICA I RODZAJ PRZEWODU	φ 63 PE 80 (SDR 11)		
ODLEGŁOŚCI	35,0	35,0	7,5 42,5
RODZAJ NAWIERZCHNI	GRUNT RODZIMY		

PROJEKTANT
Andrzej Czekalski
inż. Andrzej Czekalski
nr upr. 95/83
SPECJALNOŚĆ
INSTALACYJNO-INŻYNIERYJNA