Belka spocznika Bse-01-wyk. x2

Skala 1:25

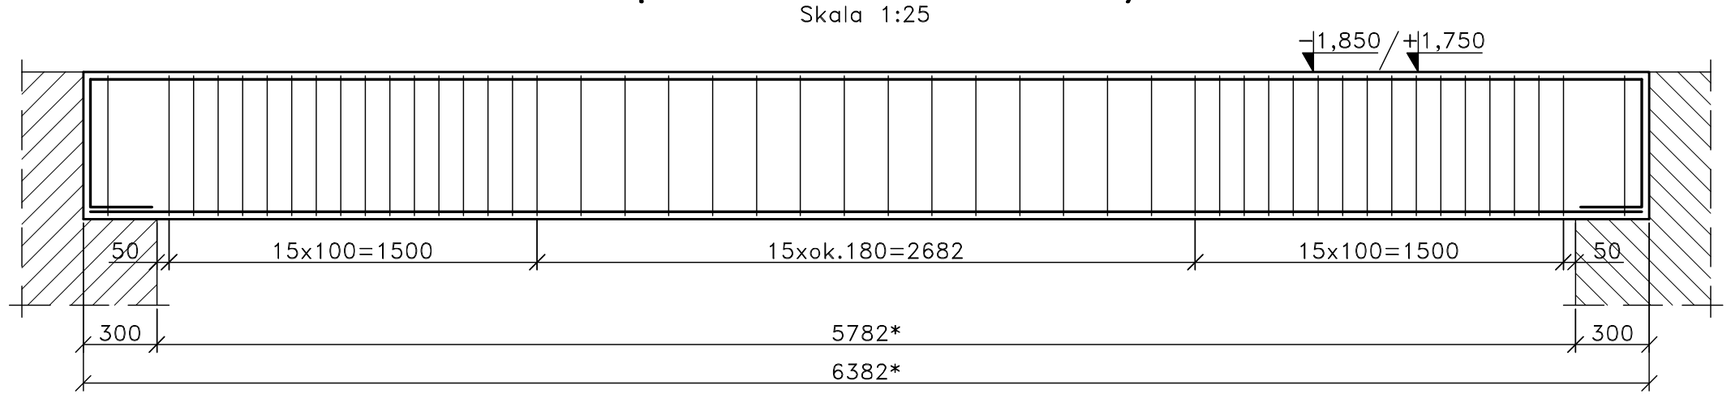

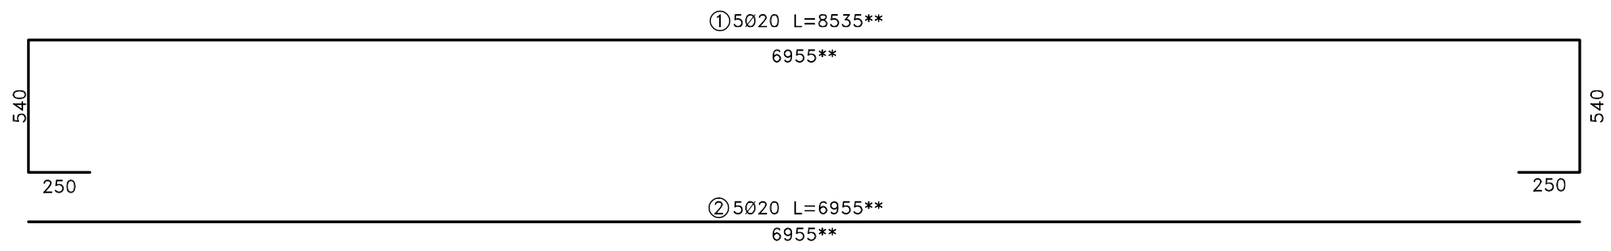

PRZEKRÓJ A-A

Skala 1:10

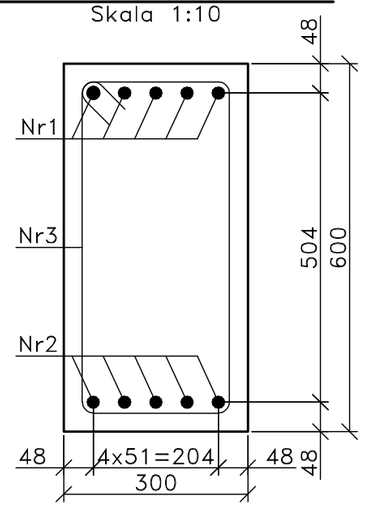

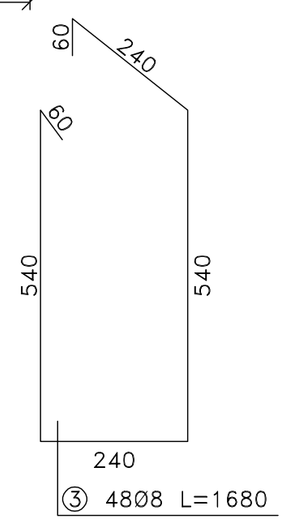

Zestawienie stali dla jednej belki Bse-01

Nr pręta	Średn. pręta	Długość	Ilość ogłem	Długość ogólna	
				St3S-b	B500SP
				Ø8	Ø20
	mm	m	szt.	m	
1	20	8,54	5	–	42,70
2	20	7,00	5	–	35,00
3	8	1,68	48	80,64	–
Długość ogólna			m	80,64	77,70
Masa 1m pręta			kg	0,395	2,47
Masa wg średnic			kg	31,85	191,9
Masa całkowita			kg	224,0	

UWAGI:

1. * - Element wydano jako prosty (w rozwinięciu),
2. ** - Długość pręta w rozwinięciu powiększona o 10%. W czasie montażu należy dogiąć je zgodnie z podanym promieniem krzywizny dłuższych krawędzi spocznika.

BETON C30/37

STAL A-IIIN (B500SP), A-I (St3S-b)

"PRAWA AUTORSKIE ZASTRZEŻONE" PRZEDMIOTOWY PROJEKT (DZIEŁO ARCHITEKTONICZNE) JEST CHRONIONY PRAWEM Z MOCY USTAWY Z DNIA 4 LUTEGO 1994 R. O PRAWIE AUTORSKIM I PRAWACH POKREWNYCH (DZ.U. NR 80/2000 POZ. 904)

BIURO STUDIÓW I PROJEKTÓW ARCHITEKTONICZNYCH "FRANTA & FRANTA" SP. Z O.O.
40-129 KATOWICE, UL. MISJONARZY OBLATÓW 19
TEL.FAX: 0 32 258 52 21

GŁÓWNI PROJEKTANCI AUTORZY
MGR INŻ. ARCH. EWA FRANTA nr SL-0715
MGR INŻ. ARCH. PIOTR FRANTA nr SL-0713

BARON - PROJEKT
BARON TOMASZ
40-952 KATOWICE, UL. JORDANA 25
TEL.FAX: 0 32 257 87 67

PROJEKTANT: INŻ. TOMASZ BARON nr upr. SLK/0961/PWOK/05
WSPÓŁPRACA: MGR INŻ. ZBIGNIEW JOB
SPRAWDZAJĄCY: MGR INŻ. ANNA BIAŁY nr upr. 131/86

INWESTOR: GMINA LESZNOWOLA, 05-506 LESZNOWOLA, UL.GMINNEJ RADY NARODOWEJ 60

UMOWA NR: RZP-342/4/02/41/2008

FAZA: PROJEKT WYKONAWCZY

TEMAT: CENTRUM EDUKACJI I SPORTU W MYSIADLE GMINA LESZNOWOLA
BUDYNEK GŁÓWNY
ELEMENTY ŻELBETOWE

TREŚĆ RYSUNKU: RAMPA WOKÓŁ ELIPSY
BELKA SPOCZNIKA Bse-01

CZĘŚĆ PROJEKTU BRANŻA	SKALA	DATA	NR RYS.
KONSTRUKCJA	1:25	03.2009	K02-079a