

Projekt

UCHWAŁA NR
RADY GMINY LESZNOWOLA

z dnia 2020 r.

w sprawie wyrażenia zgody na ustanowienie odpłatnej służebności przesyłu na części nieruchomości oznaczonej w ewidencji gruntów i budynków nr 161/1, położonej w obrębie PGR i Radiostacja Łazy

Na podstawie art.18 ust.2 pkt 9 lit.a – ustawy z dnia 8 marca 1990 r. o samorządzie gminnym (t.j. Dz. U. z 2020 r. poz. 713)

Rada Gminy uchwała, co następuje:

§ 1.

Wyraża się zgodę na ustanowienie na czas nieokreślony odpłatnej służebności przesyłu na rzecz PGE Dystrybucja S. A. - na części nieruchomości oznaczonej numerem ewidencyjnym nr 161/1, dla której Sąd Rejonowy w Piasecznie, IV Wydział Ksiąg Wieczystych prowadzi księgę wieczystą Nr WA5M/00293041/1, stanowiącej własność Gminy Lesznowola, położonej w obrębie PGR i Radiostacja Łazy, polegającej na udostępnieniu Spółce gruntu na usytuowanie linii elektroenergetycznej o długości 4m, oznaczonej literami A-C oraz linii elektroenergetycznej o długości 3m, oznaczonej literami B-D - zgodnie z załącznikiem Nr 1.

§ 2.

Wykonanie uchwały powierza się Wójtowi Gminy Lesznowola.

§ 3.

Uchwała wchodzi w życie z dniem podjęcia.

INSPEKTOR
Referatu Geodézji
i Gospodarki Nieruchomościami
inż. Bogumiła Jabłońska

RADCA PRAWNY

Teresu Hiekarczyk

UZASADNIENIE

Wyrażenie zgody na ustanowienie na czas nieokreślony odpłatnej służebności przesyłu na rzecz PGE Dystrybucja S. A. - na części nieruchomości oznaczonej numerem ewidencyjnym nr 161/1, dla której Sąd Rejonowy w Piasecznie, IV Wydział Ksiąg Wieczystych prowadzi księgę wieczystą Nr WA5M/00293041/1, stanowiącej własność Gminy Lesznówola, położonej w obrębie PGR i Radiostacja Łazy, polegającej na udostępnieniu Spółce gruntu na usytuowanie linii elektroenergetycznej o długości 4m, oznaczonej literami A-C oraz linii elektroenergetycznej o długości 3m, oznaczonej literami B-D - zgodnie z załącznikiem Nr 1. Podjęcie przez Radę Gminy Lesznówola przedmiotowej uchwały podyktowane jest potrzebą budowy linii elektroenergetycznej oraz zgodne jest z wnioskiem inwestora.

Z up. Wójta

Marcin Kania
Zastępca Wójta

INSPEKTOR
Referatu Geodezji
i Gospodarki Nieruchomościami

inż. Bogumiła Jabłońska

gm. Lesznowola
obr. 0014, PGR i Radiostacja Łazy
obr. 0016, Magdalenka

SKALA 1:250

Załącznik do uchwały Nr
Rady Gminy Lesznowola
z dnia 2020 r.


Z up. Wójta
Kania
Zastępca Wójta

161/1
Bp

planowany obszar służebności
powierzchnia ok. 3,5m²
długość trasy:
odcinek A-C, L = 4m
odcinek B-D, L = 3m

proj. kable elektroenergetyczne

napowietrzna stacja transformatorowa
do demontażu

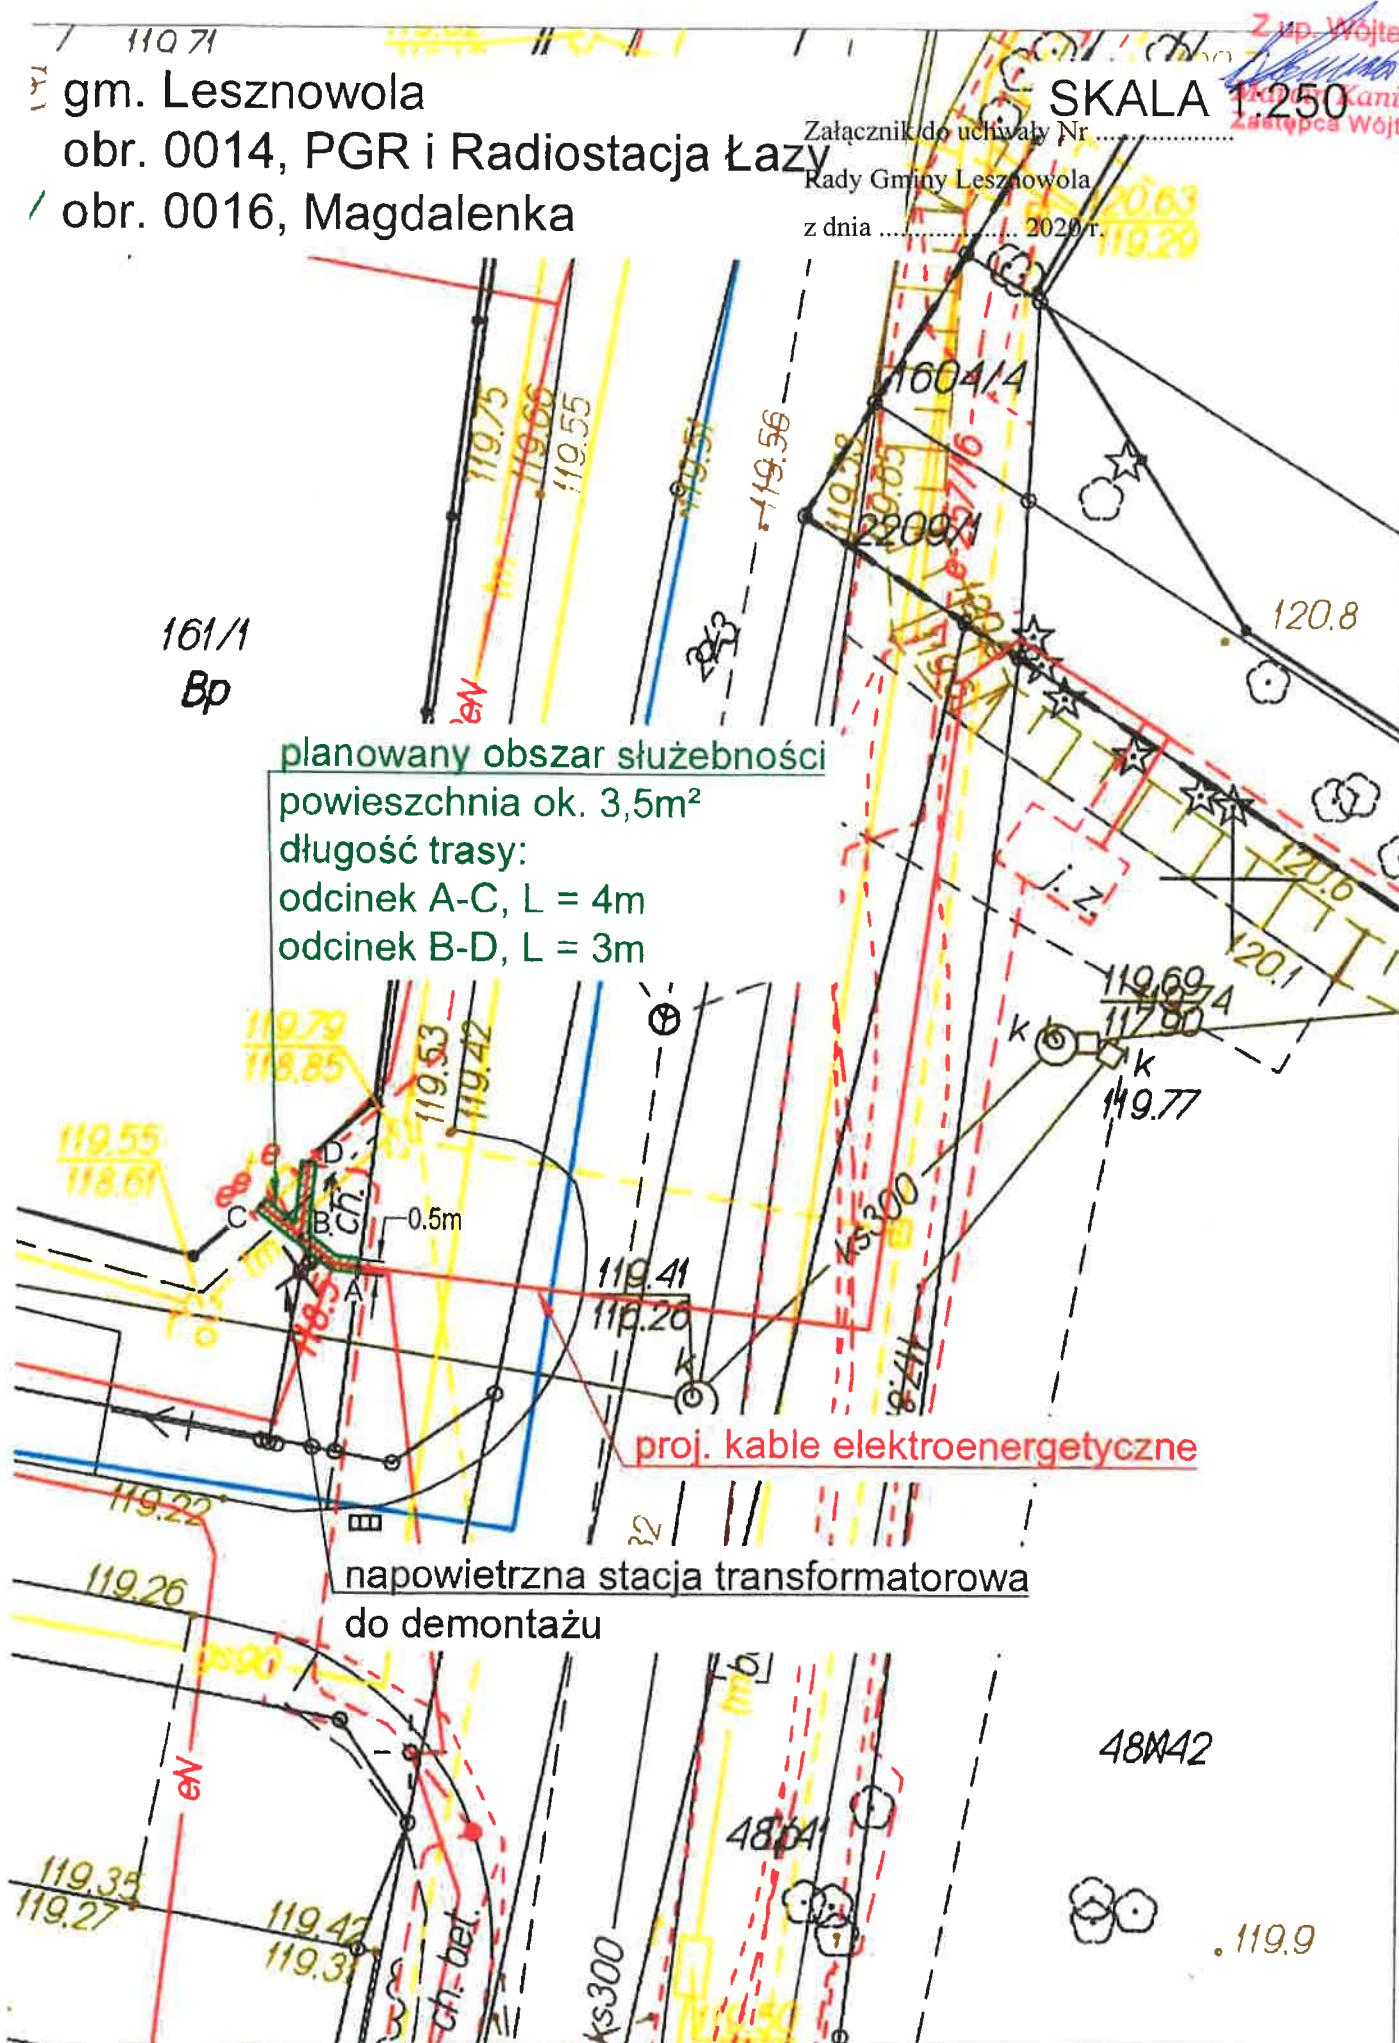

27.04.2020r

PISMO WYJASNIAJĄCE

W wyniku prowadzenia prac modernizacyjnych linii średniego i niskiego napięcia, zleconych przez PGE Dystrybucja, w obrębie PGR i Radiostacja Łazy oraz Magdalenka, przewiduje się m.in. wymianę napowietrznej stacji transformatorowej na kontenerową stację transformatorową. Projektowana stacja znajdować się będzie po przeciwnej stronie ul. Księdza Kanonika Henryka Stojewskiego – zgodnie z uzgodnieniem ZUDP nr e-270/2016.

W wyniku likwidacji istniejącej stacji transformatorowej należy poprowadzić nowe kable elektroenergetyczne pomiędzy starą a nową lokalizacją stacji transformatorowej w celu odnowienia zasilania dla budynku szkoły, oświetlenia ulicznego oraz domów jednorodzinnych w obrębie stacji.

Modernizacja linii średniego oraz niskiego napięcia prowadzona jest w celu zwiększenia niezawodności sieci elektroenergetycznej, zwiększenia współczynnika jakości energii elektrycznej oraz zwiększenia bezpieczeństwa poprzez usunięcie słupów linii średniego napięcia.

załączniki:

1. mapa pogładowa
2. pełnomocnictwo

Podpis

