

Projekt

UCHWAŁA NR
RADY GMINY LESZNOWOLA

z dnia 2021 r.

**w sprawie wyrażenia zgody na ustanowienie odpłatnej służebności przesyłu na części nieruchomości
oznaczonej w ewidencji gruntów i budynków nr 351/2, położonej w obrębie Nowa Wola**

Na podstawie art. 18 ust. 2 pkt 9 lit. a – ustawy z dnia 8 marca 1990r. o samorządzie gminnym (t. j. Dz. U. z 2020 r. poz. 713 ze zm.)

Rada Gminy uchwala, co następuje:

§ 1.


Wyraża się zgodę na ustanowienie na okres do 31 grudnia 2051 r. odpłatnej służebności przesyłu na rzecz Polskiej Spółce Gazownictwa z o.o. z siedzibą w Tarnowie - części nieruchomości oznaczonej numerem ewidencyjnym nr 351/2, dla której Sąd Rejonowy w Piasecznie IV Wydział Ksiąg Wieczystych prowadzi księgę wieczystą WA11/00029858/8, stanowiącej własność Gminy Lesznowola, położonej w obrębie Nowa Wola, polegającej na udostępnieniu Spółce gruntu na budowę gazociągu ś/c DN 63PE, L=2,0m - zgodnie z załącznikiem graficznym Nr 1.

§ 2.

Wykonanie uchwały powierza się Wójtowi Gminy Lesznowola.

§ 3.

Uchwała wchodzi w życie z dniem podjęcia.

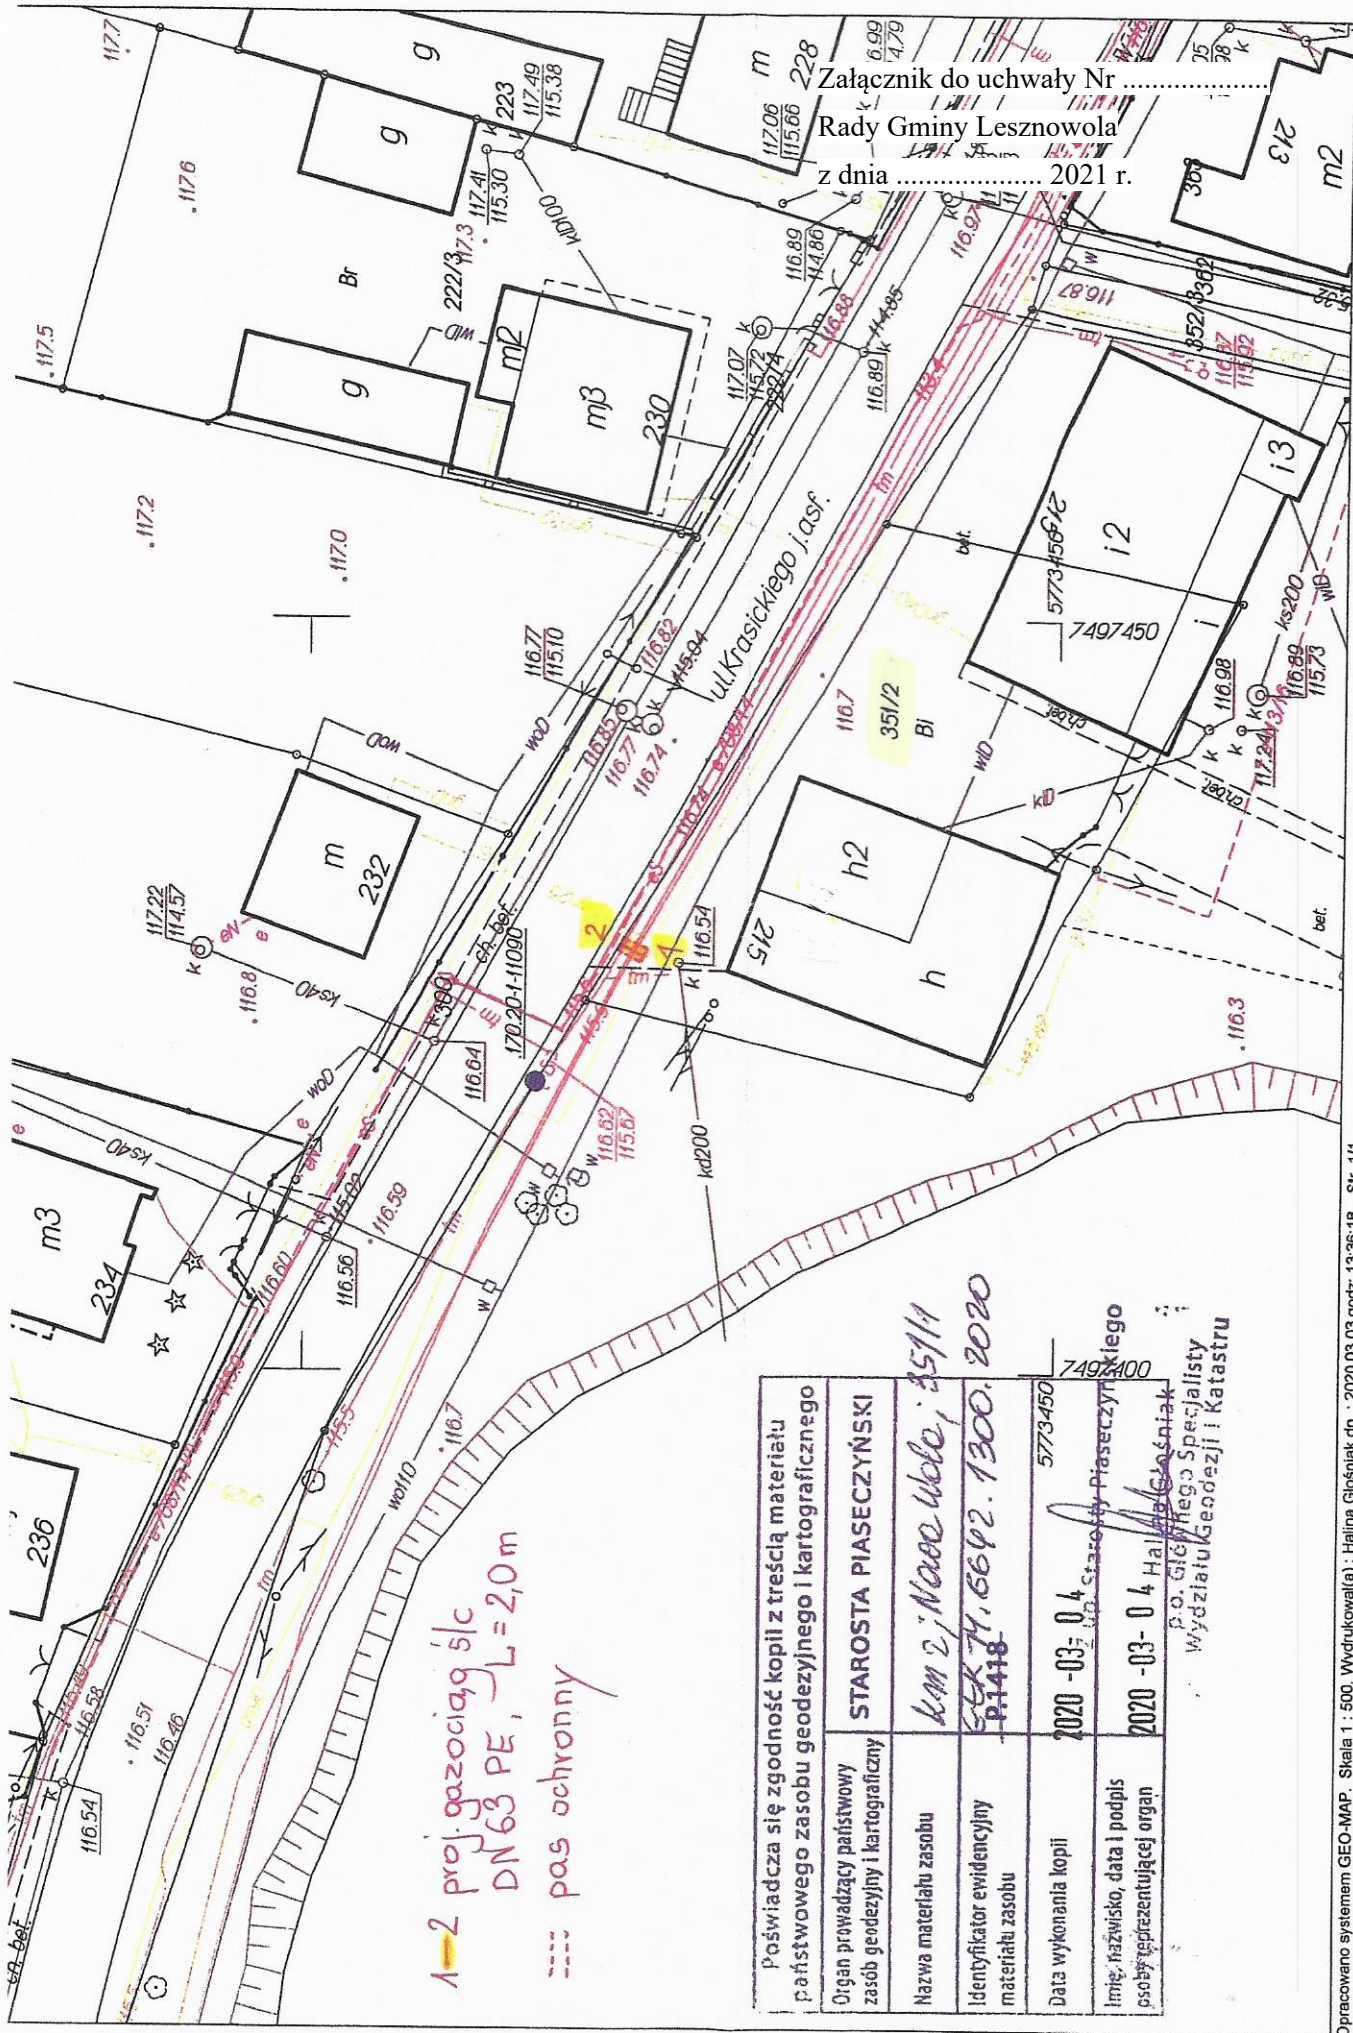

Załącznik do uchwały Nr
 Rady Gminy Lesznówola
 z dnia 2021 r.

1-2 proj. gazociąg ślc
 DN 63 PE, L=2,0m
 --- pas ochronny

Poświadcza się zgodność kopii z treścią materiału państwowego zasobu geodezyjnego i kartograficznego	
Organ prowadzący państwowy zasob geodezyjny i kartograficzny	STAROSTA PIASECYŃSKI
Nazwa materiału zasobu	Kam 2; Nowe Wole; 35/11
Identyfikator ewidencyjny materiału zasobu	SK 71.6642.1300.2020 P.1418
Data wykonania kopii	2020-03-04
Imię, nazwisko, data i podpis osoby reprezentującej organ	2020-03-04 Halina Głośniańsk p.o. Głównego Specjalisty Wydziału Geodezji i Katastru

Opracowano systemem GEO-MAP. Skala 1 : 500. Wydrukował(a) : Halina Głośniańsk dn. : 2020.03.03 godz. 13:36:18. Str. 1/1
 Uwaga!

Punkty załamania granic wypełnione kolorem szarym pochodzą z wektoryzacji mapy ewidencyjnej w skali 1:5000. Położenie i atrybuty punktów granicznych mogą nie spełniać wymagań dokładnościowych przewidzianych Rozp. MRRIIB w sprawie EGIB (Dz.U.j. z 2015r.poz.542 ze zm.)

UZASADNIENIE

Wyraża się zgodę na ustanowienie na okres do 31 grudnia 2051 r. odpłatnej służebności przesyłu na rzecz Polskiej Spółki Gazownictwa z o.o. z siedzibą w Tarnowie - części nieruchomości oznaczonej numerem ewidencyjnym nr 351/2, dla której Sąd Rejonowy w Piasecznie IV Wydział Ksiąg Wieczystych prowadzi księgę wieczystą WA1I/00029858/8, stanowiącej własność Gminy Lesznowola, położonej w obrębie Nowa Wola, polegającej na udostępnieniu Spółce gruntu na budowę gazociągu ś/c DN 63PE, L=2,0m - zgodnie z załącznikiem graficznym Nr 1. Projekt uchwały jest zgodny z wnioskiem inwestora i został pozytywnie zaopiniowany przez merytoryczne Komisje Rady Gminy.