


Profil - ul. Ogrodowa

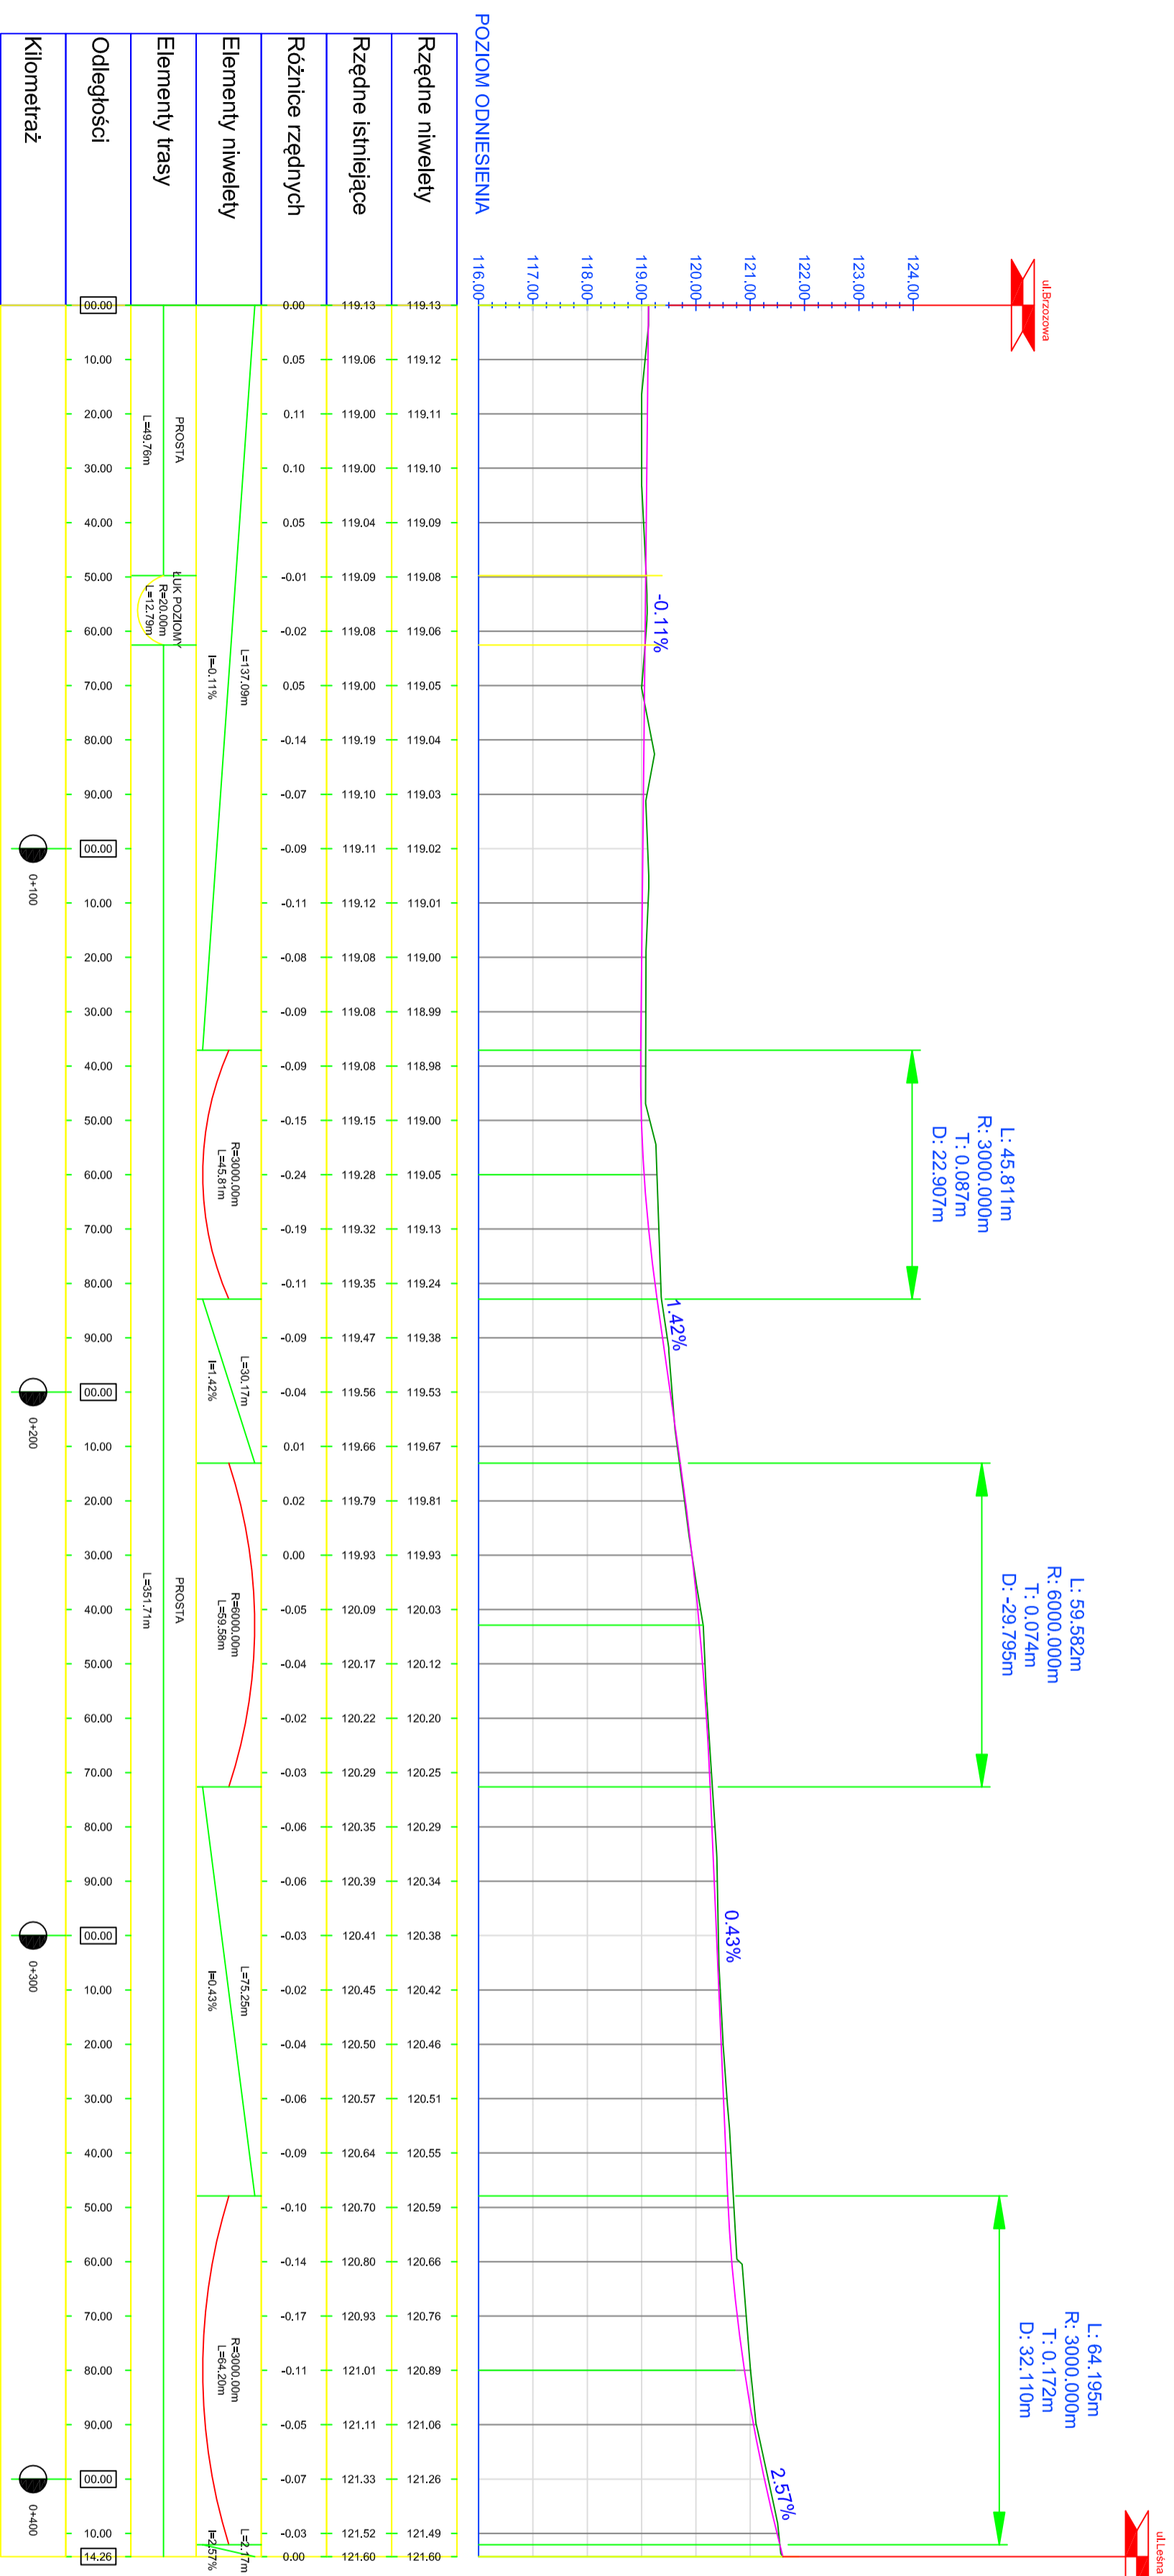

INWESTOR KONIN PRACOWNIA PROJEKTOWA				ul. Okólna 6 62-510 Konin		
INWESTOR:	Gmina Lesznowoda					
TEMAT PROJEKTU:	Budowa ulicy Ogrodowej w miejscowości Magdalenka					
TEMAT RYSUNKU:	Profil podłużny ul. Ogrodowej					
PROJEKTANT:	inż. Stanisław Wójcik	upr. nr GI.8346/III/1377				
SPRAWDZAJĄCY:	inż. Artur Szymczak	w specjalności konstrukcyjno-budowlanej upr. nr WKP/0659/PV/0105				
STADIUM:	PB	DATA:	listopad 2008	SKALA:	1:100/1000	
BRANŻA:	Drogowa				NR RYS.	3