SZCZEGÓŁ NR 1
Odwodnienie

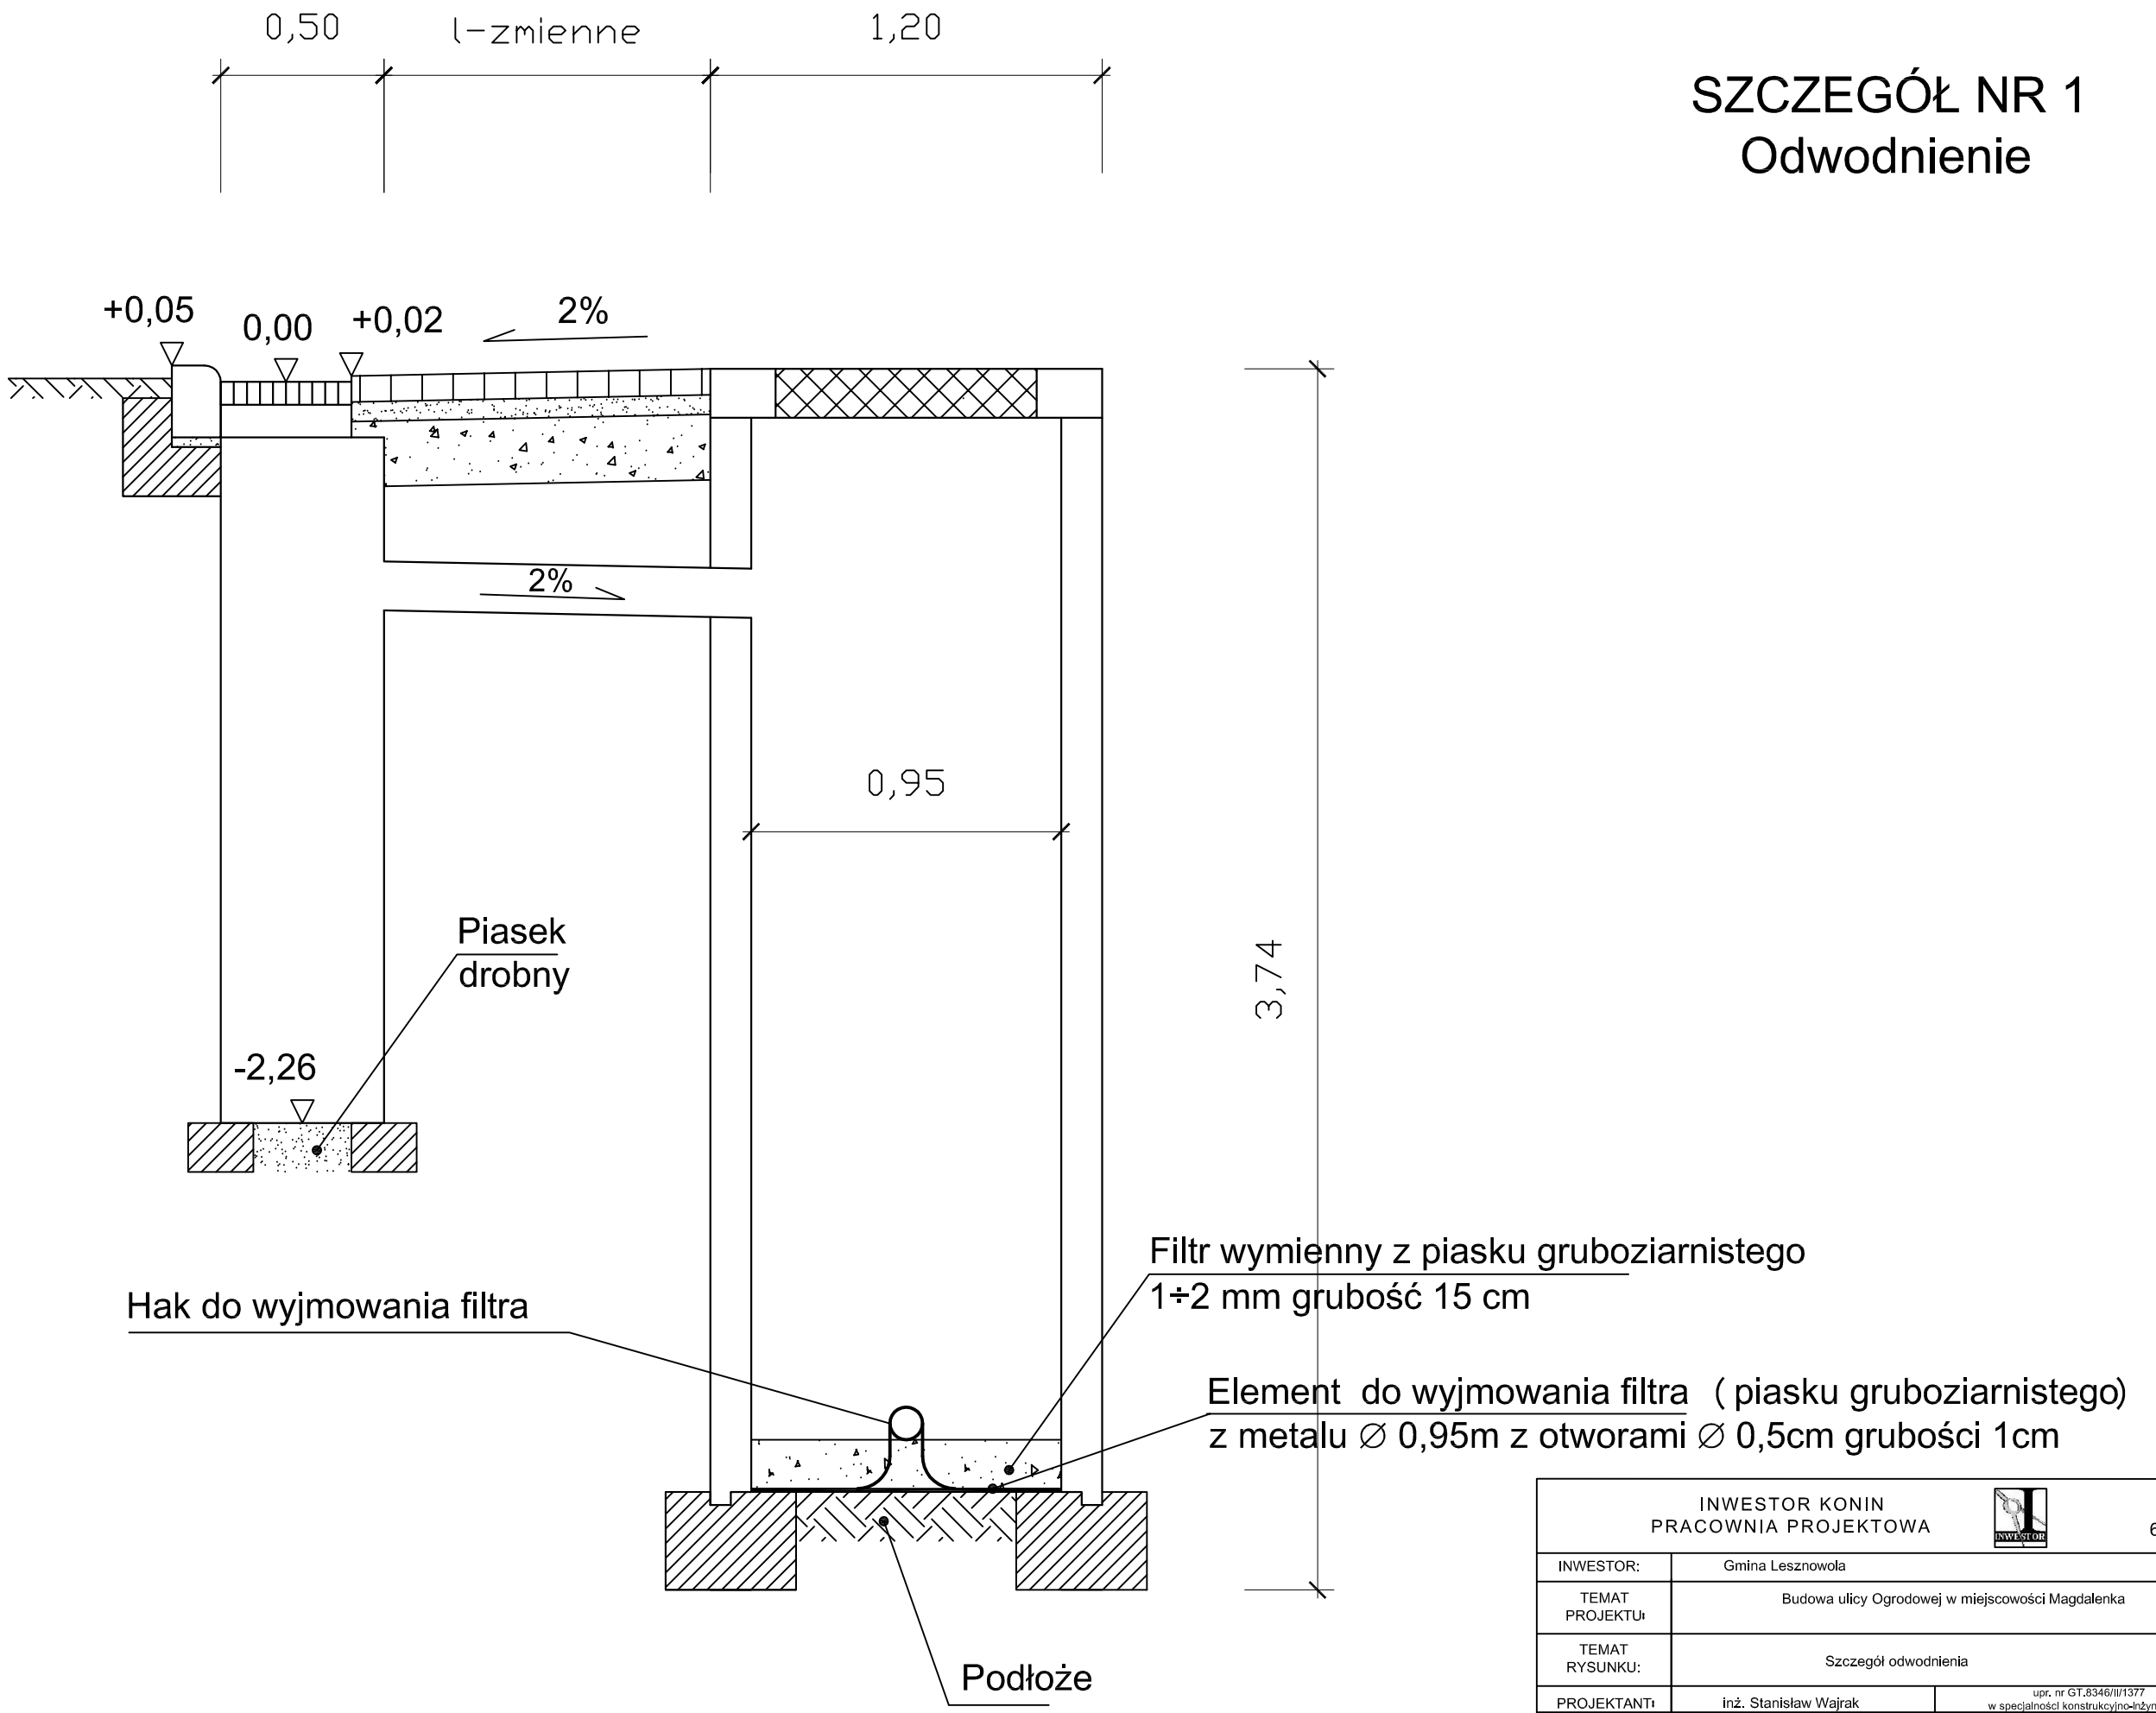

INWESTOR KONIN PRACOWNIA PROJEKTOWA		ul.Okólna 6 62-510 Konin		
INWESTOR:	Gmina Lesznowola			
TEMAT PROJEKTU:	Budowa ulicy Ogrodowej w miejscowości Magdalenka			
TEMAT RYSUNKU:	Szczegół odwodnienia			
PROJEKTANT:	inż. Stanisław Wajrak	upr. nr GT.8346/II/1377 w specjalności konstrukcyjno-inżynieryjnej		
SPRAWDZAJACY:	inż. Artur Szymczak	upr. nr WKP/0065/PWOD/05 w specjalności drogwej		
STADIUM:	PB	DATA: grudzień 2008	SKALA: 1:20	NR RYS. 4
BRANŻA:	Drogowa			