



**SZCZEGÓŁ NR 2**  
Próg zwalniający

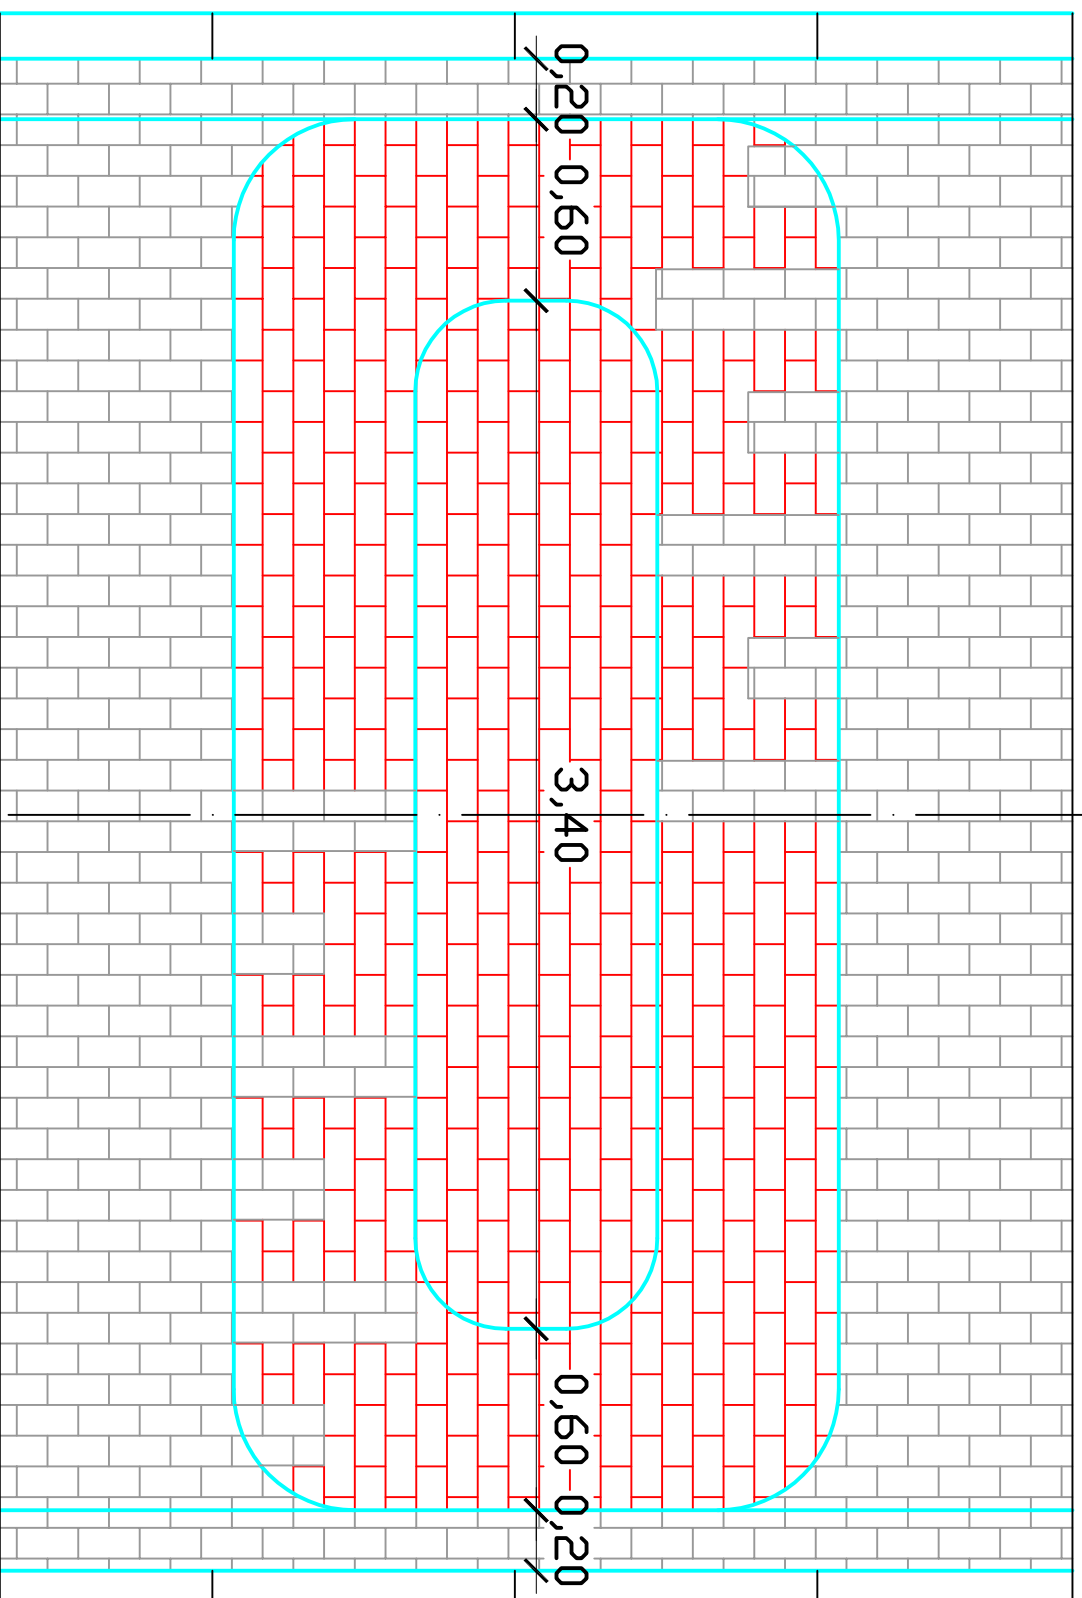

INWESTOR:	Gmina Lesznowola		ul Okólna 6 62-510 Konin
TEMAT PROJEKTU:	Budowa ulicy Ogrodowej w miejscowości Magdalena		
TEMAT RYSUNKU:	Próg zwalniający		
PROJEKTANT:	inż. Stanisław Wajrak	upr. nr 51.8346/II/1377	
SPRAWDZAJĄCY:	inż. Artur Szymczak	upr. nr 51.8346/II/1377 w specjalności konstrukcyjno-budowlanej	
STADIUM:	PB	DATA: grudzień 2008	NR RYS. 5
BRANŻA:	Drogowa	SKALA: 1:25	