




**OZNACZENIA**


- jezdnia – nawierzchnia bitumiczna
- wjazdy – nawierzchnia tłuczniowa

Inwestor: <b>WÓJT GMINY LESZNOWOLA</b> Lesznów, ul. Gminnej Rady Narodowej 60	
Biuro projektowe: <b>ARTPIO</b> Usługi Projektowe i Wykonawstwo mgr inż. Barbara Jaroń Chylice, ul. Świętego Mikołaja 10, 05-500 Piaseczno	
Tytuł : <b>Projekt remontu ulicy PLONOWEJ w miejscowości Nowa Wola</b>	
Treść opracowania: <b>Plan sytuacyjny</b>	
Projektant: mgr inż. Barbara JAROŃ upr. Nr Wa-73/90	Podpis: 
Sprawdził: mgr inż. Artur JAROŃ upr. Nr MAZ/0096/POOD/09	Podpis: 
Skala: <b>1: 1000</b>	Data <b>04. 2017 r.</b>
Nr rys. <b>1</b>	

## UL. PLONOWA

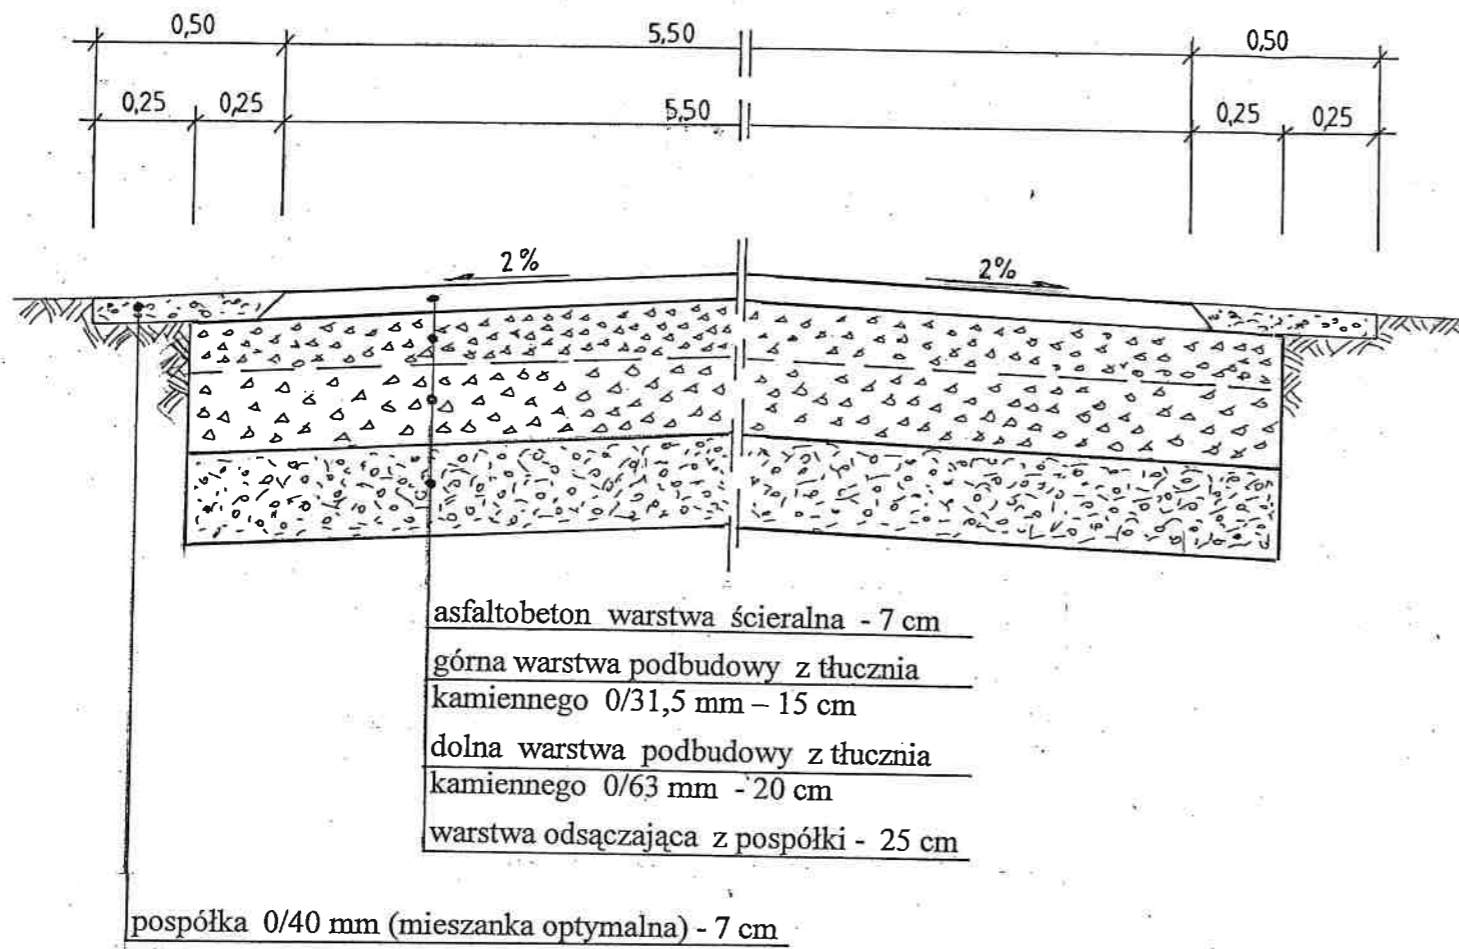

## WJAZDY

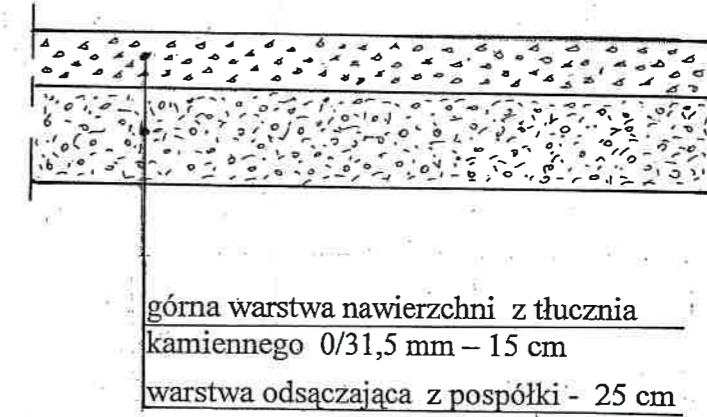

Inwestor: <b>WOJCI GMINY LESZNOWOLA</b> Lesznówola, ul. Gminnej Rady Narodowej 60	
Biuro projektowe: <b>ARTPIO</b> Usługi Projektowe i Wykonawstwo mgr inż. Barbara Jaroń Chylice, ul. Świętego Mikołaja 10, 05-500 Piaseczno	
Tytuł: <b>Projekt remontu ulicy PLONOWEJ w miejscowości Nowa Wola</b>	
Treść opracowania: <b>Przekroje konstrukcyjne</b>	
Projektant: <b>mgr inż. Barbara JARON</b> upr. Nr Wa-73/90	Podpis: <i>B. Jaron</i>
Sprawdził: <b>mgr inż. Artur JARON</b> upr. Nr MAZ/0096/POOD/09	Podpis: <i>A. Jaron</i>
Skala: <b>1:20</b>	Data <b>04. 2017 r.</b> Nr rys. <b>2</b>